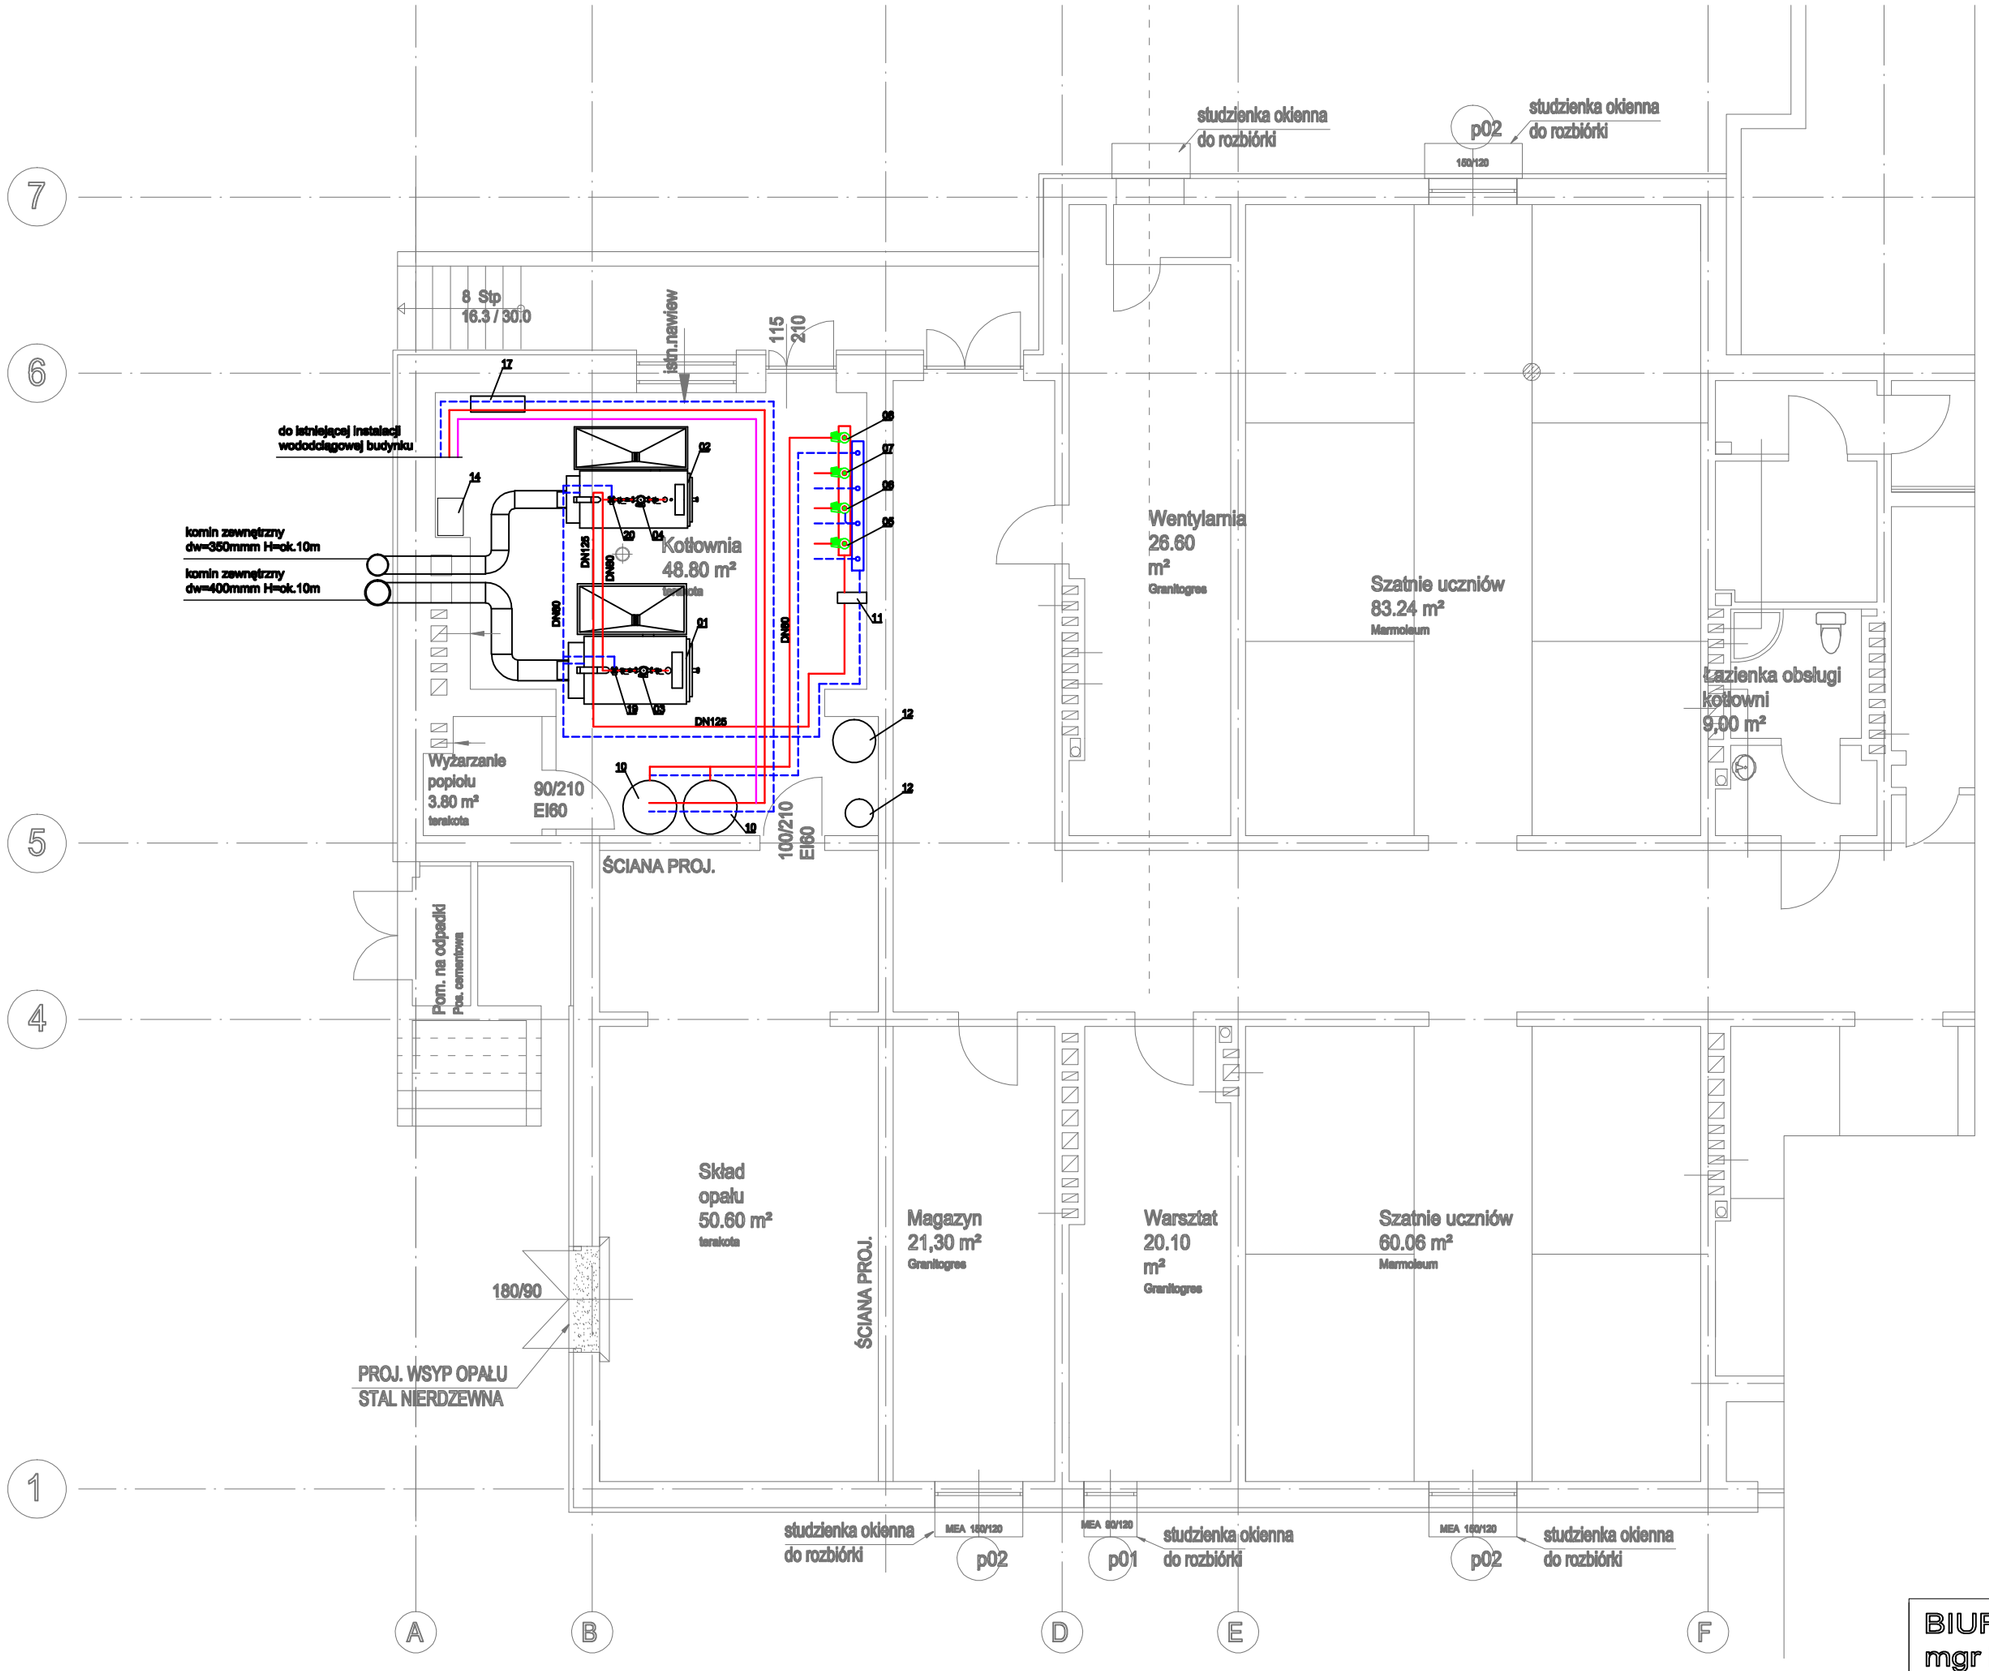

UWAGA:
WSZYSTKIE DOBRANE URZĄDZNIA PODANO JAKO PRZYKŁADOWE
DOPUSZCZA SIĘ ZASTOSOWANIE URZĄDZEŃ RÓWNOWAŻNYCH O PARAMETRACH
NIE GORSZYCH NIŻ OKREŚLONE W DOKUMENTACJI PROJEKTOWEJ

BIURO OBSŁUGI INWESTYCYJNEJ BUDOWNICTWA "POMIAN"
mgr inż. STANISŁAW SACEWICZ
11 LISTOPADA 29/76, 62-510 Konin

obiekt lokalizacja: Budynek Gimnazjum w Ślesinie dz. nr 339/3, 340/9, 340/5, 402/3, 403/3, 404/6 obręb Ślesin.	faza opracowania: Projekt budowlany
Inwestor: Gmina Ślesin ul. Kleczewska 15, 62- 561 Ślesin	
temat rys.: *RZUT PIWNIC -KOTŁOWNIA*	data opracowania: XII.2015 skala: 1:100
projektant: mgr inż. ANDRZEJ KULESA upr. budowlane nr: WKP/0271/POOS/04	nr rys. : PW-S-01