Gm. ŚLESIN woj. konińskie

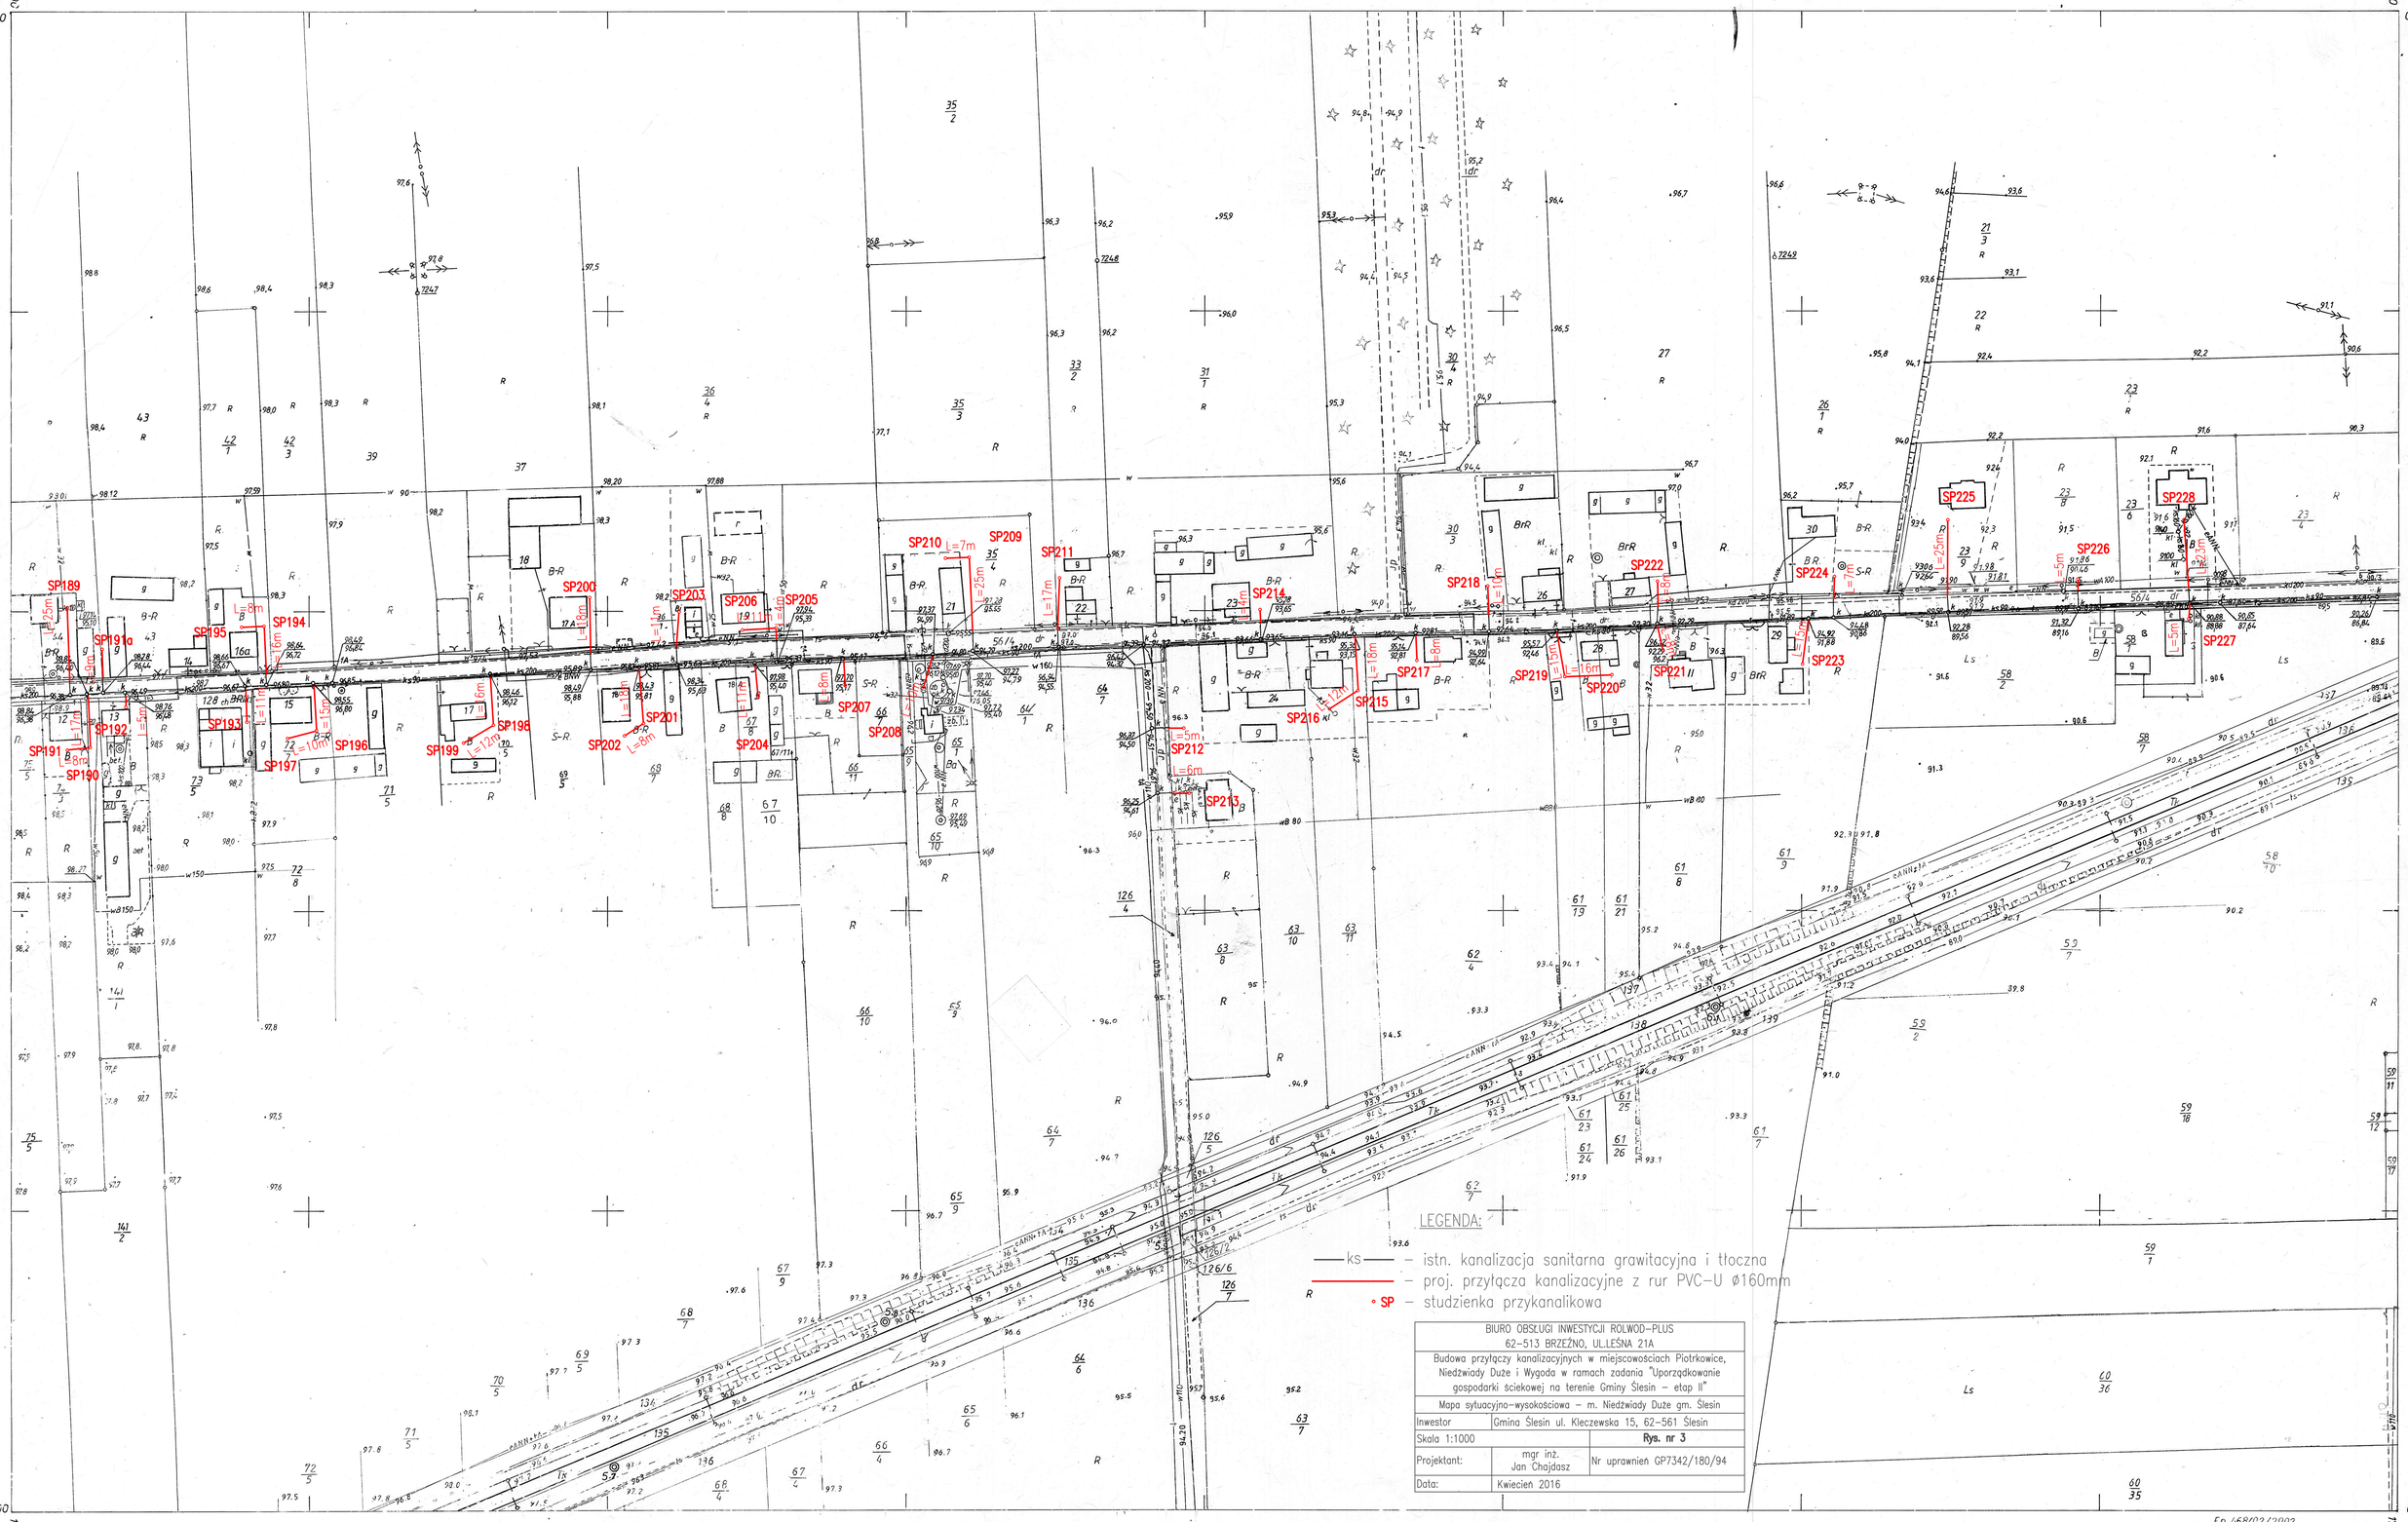

LEGENDA:

—ks— – istn. kanalizacja sanitarna grawitacyjna i tłoczna

——— – proj. przyłącza kanalizacyjne z rur PVC-U ø160mm

• SP – studzienka przykanalikowa

BIURO OBSŁUGI INWESTYCJI ROLWOD-PLUS 62-513 BRZEŹNO, UL.LEŚNA 21A		
Budowa przyłączy kanalizacyjnych w miejscowościach Piotrkowice, Niedźwiady Duże i Wygoda w ramach zadania "Uporządkowanie gospodarki ściekowej na terenie Gminy Ślesin – etap II"		
Mapa sytuacyjno-wysokościowa – m. Niedźwiady Duże gm. Ślesin		
Inwestor	Gmina Ślesin ul. Kleczewska 15, 62-561 Ślesin	
Skala 1:1000		Rys. nr 3
Projektant:	mgr inż. Jan Chajdasz	Nr uprawnień GP7342/180/94
Data:	Kwiecień 2016	

Ep 468/02/2002

424.234.112

1:1000

MAPA ZASADNICZA

Założona w r. 1986 przez
OKRĘGOWE PRZEDSIĘBIORSTWO GEODEZYJNO KARTOGRAFICZNE W POZNANIU

Kierownik Grup. [illegible]
Kierownik Zakładu mgr inż. A. Zalewski

Nakładki Tematyczne	
Sytuacji powierzchniowej	s

064
111 121
114

Nr kształ. 1566/85