BIURO OBSŁUGI INWESTYCJI ROLWOD–PLUS 62–513 BRZEŹNO, UL.LEŚNA 21A		
Budowa przyłączy kanalizacyjnych w miejscowościach Piotrkowice, Niedźwiady Duże i Wygoda w ramach zadania "Uporządkowanie gospodarki ściekowej na terenie Gminy Ślesin – etap II"		
Profile podłużne przyłączy kanalizacyjnych w m. Niedźwiady Duże gm. Ślesin		
Inwestor	Gmina Ślesin ul. Kleczewska 15, 62–561 Ślesin	
Skala 1:100/1000		**Rys. nr 9**
Projektant:	mgr inż. Jan Chajdasz	Nr uprawnień GP7342/180/94
Data:	Kwiecień 2016	

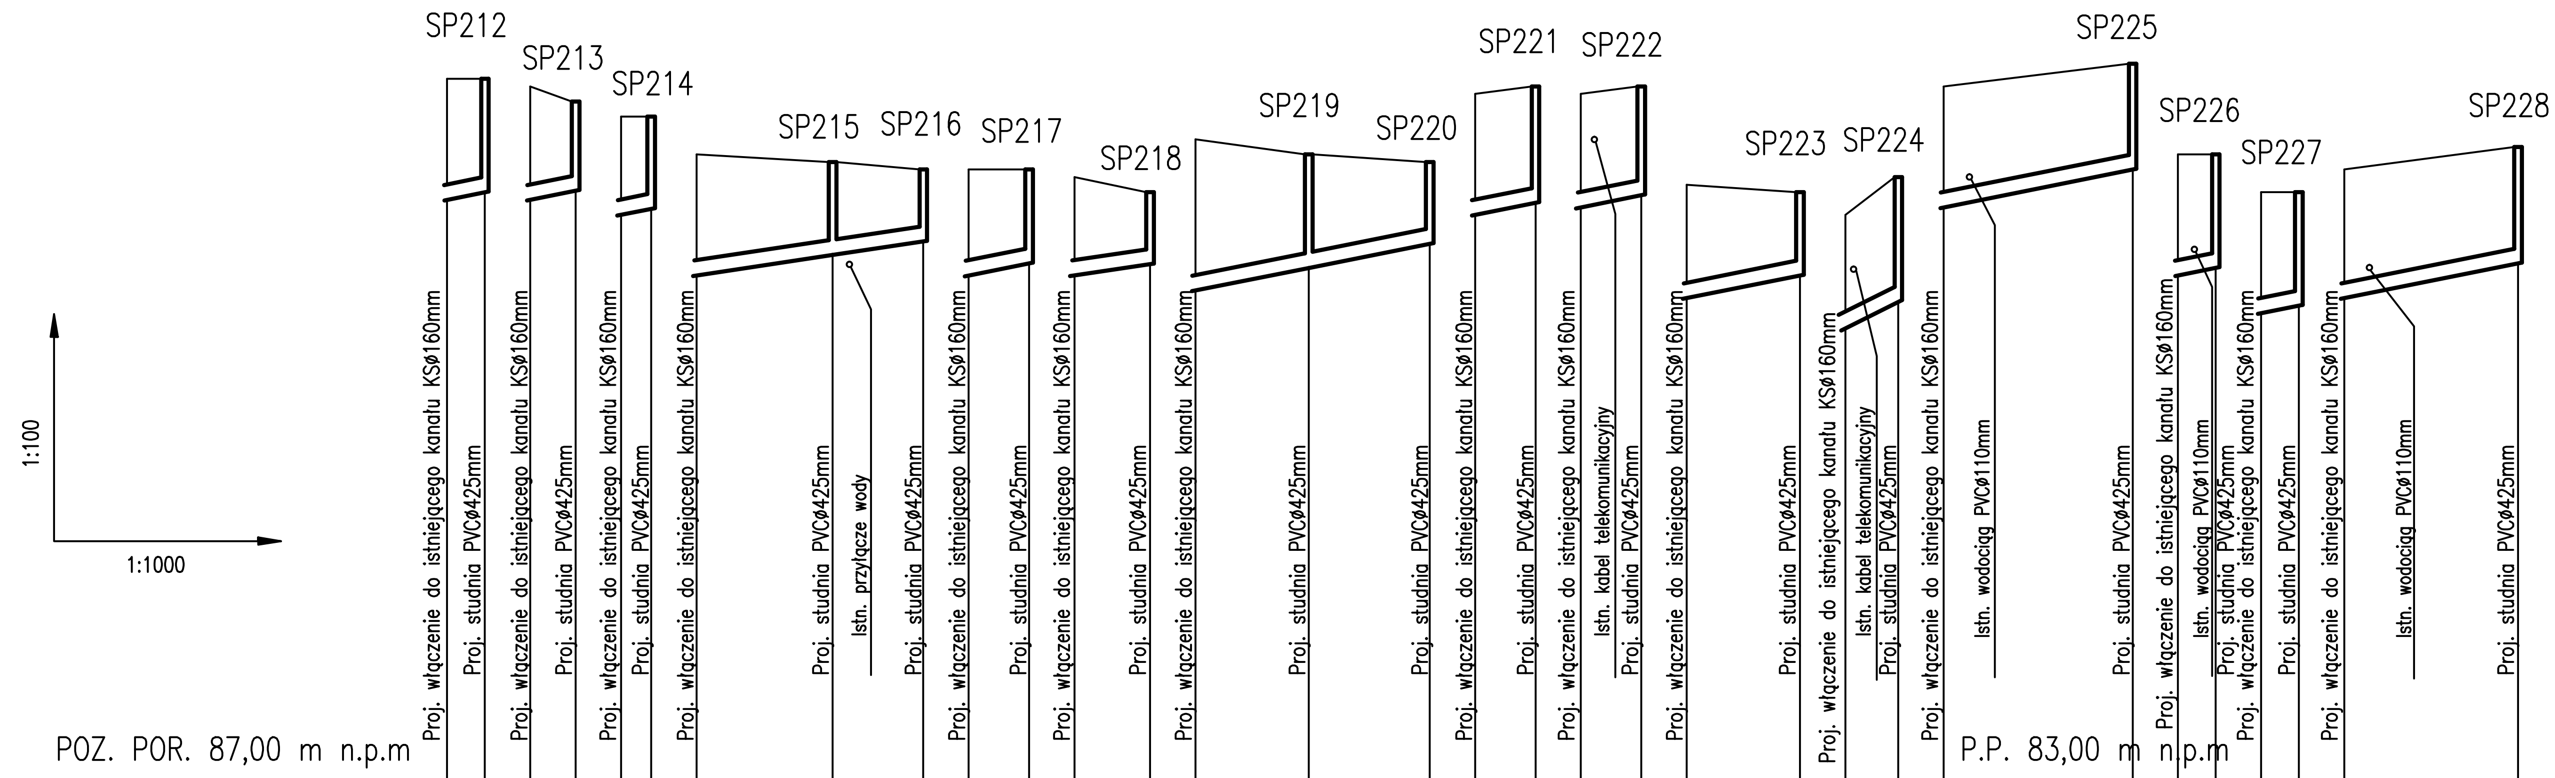

RZĘDNA TERENU [m n.p.m]	1	96,30 / 96,30	96,20 / 96,00	95,80 / 95,80	95,30 / 95,20 / 95,10	95,10 / 95,10	95,00 / 94,80	95,50 / 95,30 / 95,20	96,10 / 96,20	96,10 / 96,20	94,90 / 94,80	94,50 / 95,00	92,20 / 92,50	91,30 / 91,30	90,80 / 90,80	91,10 / 91,10
RZĘDNA DNA PROJ. KANAŁU	2	94,70 / 94,80	94,70 / 94,82	94,50 / 94,58	93,70 / 93,97 / 94,15	93,70 / 93,86	93,70 / 93,85	93,50 / 93,80 / 94,12	94,50 / 94,66	94,60 / 94,76	93,40 / 93,70	93,00 / 93,35	90,60 / 91,10	89,70 / 89,80	89,20 / 89,30	89,40 / 89,86
GŁĘBOKOŚĆ KANAŁU [m]	3	1,60 / 1,50	1,50 / 1,18	1,30 / 1,22	1,60 / 1,23 / 0,95	1,40 / 1,24	1,30 / 0,95	2,00 / 1,50 / 1,08	1,60 / 1,54	1,50 / 1,44	1,50 / 1,10	1,50 / 1,65	1,60 / 1,40	1,60 / 1,50	1,60 / 1,50	1,70 / 1,54
GŁĘBKOŚĆ WYKOPU [m]	4	1,75 / 1,65	1,65 / 1,33	1,45 / 1,37	1,75 / 1,38 / 1,10	1,55 / 1,39	1,45 / 1,10	2,15 / 1,65 / 1,23	1,75 / 1,69	1,65 / 1,59	1,65 / 1,25	1,65 / 1,80	1,75 / 1,55	1,75 / 1,65	1,75 / 1,65	1,85 / 1,69
SPADKI [‰]	5	i=2% L=5m	i=2% L=6m	i=2% L=4m	i=1,5% L=30m	i=2% L=8m	i=1,5% L=10m	i=2% L=31m	i=2% L=8m	i=2% L=8m	i=2% L=15m	i=5% L=7m	i=2% L=25m	i=2% L=5m	i=2% L=5m	i=2% L=23m
ŚREDNICA KANAŁU [mm]	6	Rura kanalizacyjna PVC–U ø 160 mm, SN8, lita														
TECHNOLOGIA ROBÓT	7	Wykop mechaniczny pionowy umocniony z dok. ręcznym. Posadowione na podsypce piaskowej gr. 15 cm														
ODLEGŁOŚĆ [m]	8	0,0 / 5,0	0,0 / 6,0	0,0 / 4,0	0,0 / 18,0 / 18,0 / 12,0 / 30,0	0,0 / 8,0 / 8,0	0,0 / 10,0 / 10,0	0,0 / 15,0 / 15,0 / 16,0 / 31,0	0,0 / 8,0 / 8,0	0,0 / 8,0 / 8,0	0,0 / 15,0 / 15,0	0,0 / 7,0	0,0 / 25,0 / 25,0	0,0 / 5,0	0,0 / 5,0	0,0 / 23,0 / 23,0 / Σ190,0
HEKTOMETRY	9	0	0	0	0	0	0	0	0	0	0	0	0	0	0	0