BIURO OBSŁUGI INWESTYCJI ROLWOD–PLUS
62–513 BRZEŹNO, UL.LEŚNA 21A

Budowa przyłączy kanalizacyjnych w miejscowościach Piotrkowice, Niedźwiady Duże i Wygoda w ramach zadania "Uporządkowanie gospodarki ściekowej na terenie Gminy Ślesin – etap II"

Profile podłużne przyłączy kanalizacyjnych w m. Piotrkowice gm. Ślesin

Inwestor	Gmina Ślesin ul. Kleczewska 15, 62–561 Ślesin
Skala 1:100/1000	**Rys. nr 16**
Projektant:	mgr inż. Jan Chajdasz — Nr uprawnień GP7342/180/94
Data:	Kwiecień 2016

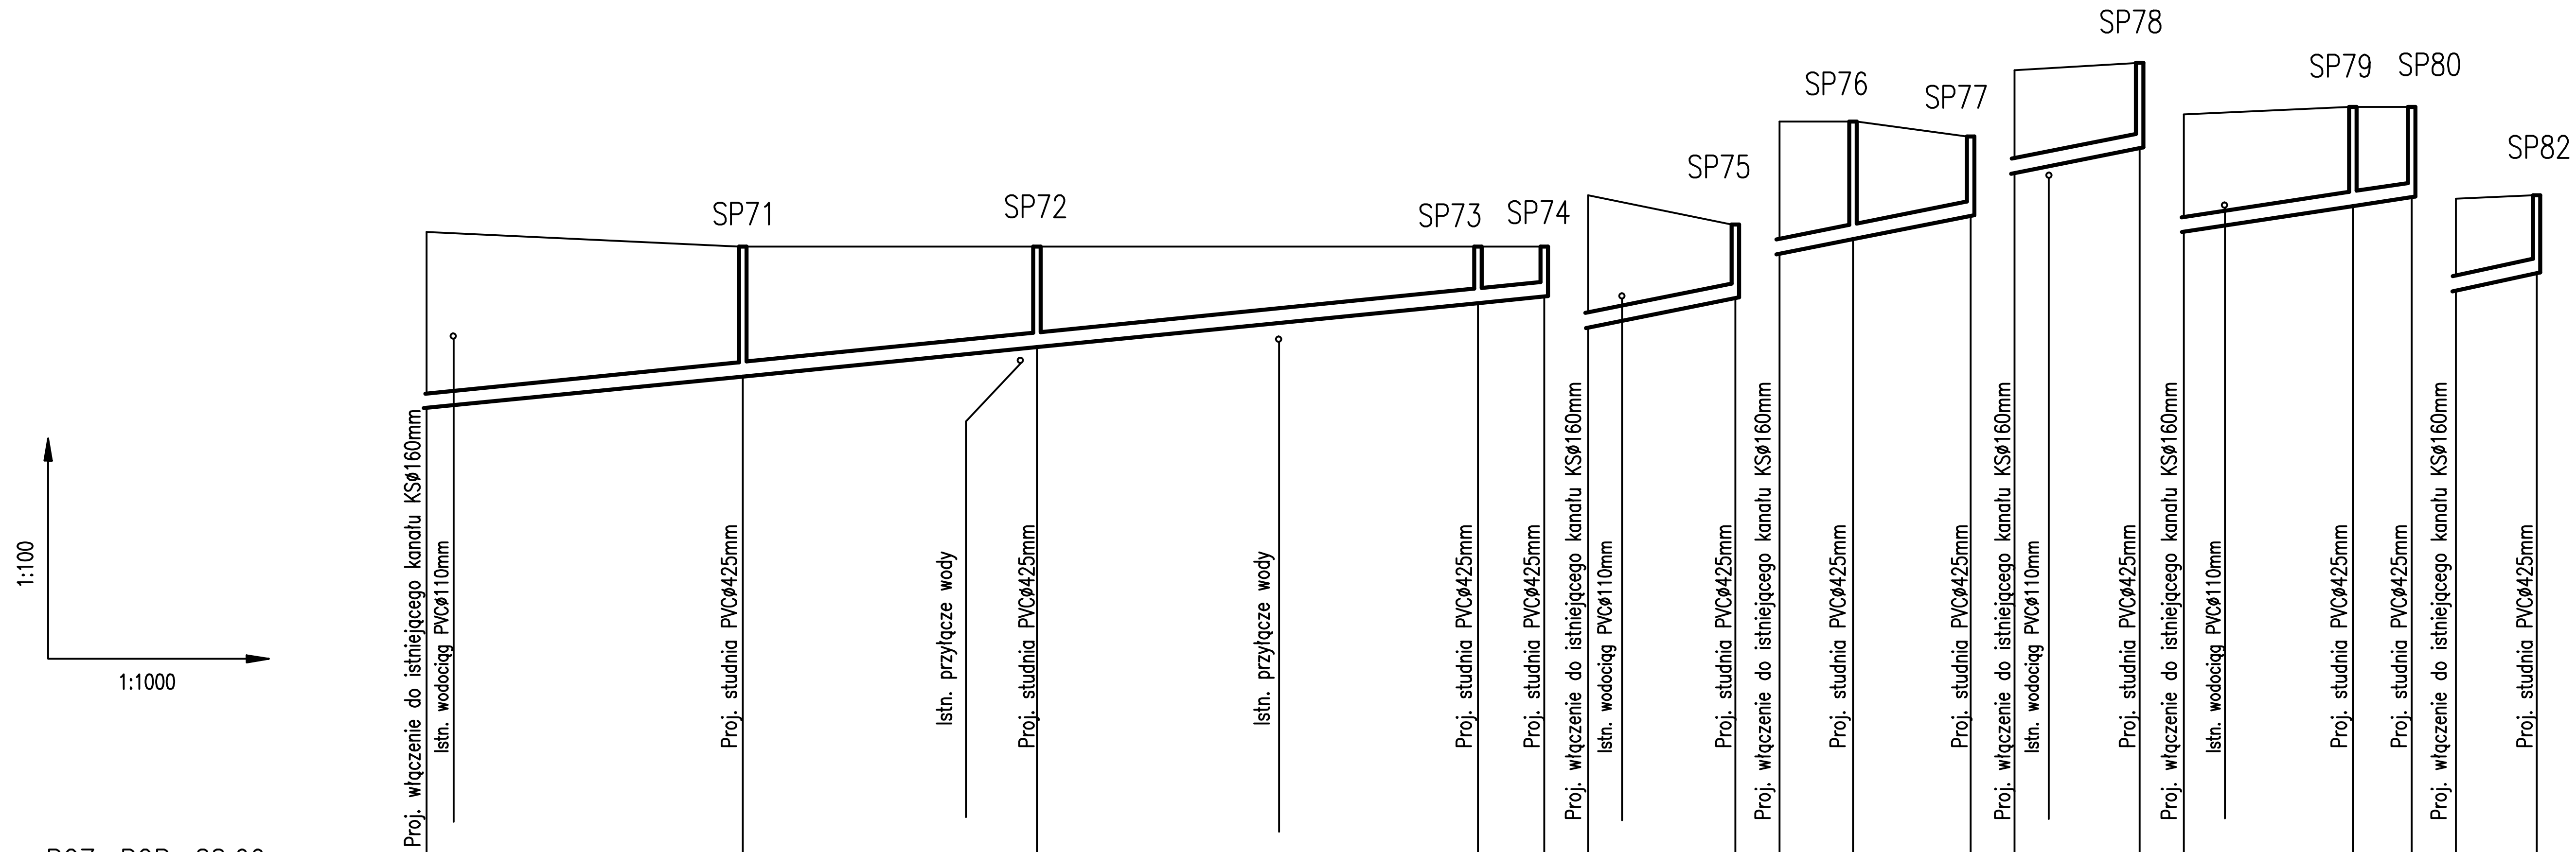

POZ. POR. 88,00 m n.p.m

			SP71	SP72	SP73	SP74		SP75		SP76	SP77		SP78		SP79	SP80		SP82	
RZĘDNA TERENU [m n.p.m]	1	97,00	96,80	96,80	96,80	96,80	97,50	97,10	98,50	98,50	98,30	99,20	99,30	98,60	98,70	98,70	97,45	97,50	
RZĘDNA DNA PROJ. KANAŁU	2	94,60	95,03	95,43	96,03	96,12	95,70	96,10	96,70	96,90	97,22	97,80	98,14	97,00	97,35	97,47	96,20	96,44	
GŁĘBOKOŚĆ KANAŁU [m]	3	2,40	1,77	1,37	0,77	0,68	1,80	1,00	1,80	1,60	1,08	1,40	1,16	1,60	1,35	1,23	1,25	1,06	
GŁĘBKOŚĆ WYKOPU [m]	4	2,55	1,92	1,52	0,92	0,83	1,95	1,15	1,95	1,75	1,23	1,55	1,31	1,75	1,50	1,35	1,40	1,21	
SPADKI [‰]	5	i=1% L=152m					i=2% L=20m		i=2% L=26m			i=2% L=17m		i=1,5% L=31m			i=2% L=11m		
ŚREDNICA KANAŁU [mm]	6	Rura kanalizacyjna PVC–U ø 160 mm, SN8, lita																	
TECHNOLOGIA ROBÓT	7	Wykop mechaniczny pionowy umocniony z dok. ręcznym. Posadowione na podsypce piaskowej gr. 15 cm																	
ODLEGŁOŚĆ [m]	8	0,0 43,0	43,0 40,0	83,0 60,0	143,0 9,0	152,0	0,0 20,0	20,0	0,0 10,0	10,0 16,0	26,0	0,0 17,0	17,0	0,0 23,0	23,0 8,0	31,0	0,0 11,0	11,0	Σ257,0
HEKTOMETRY	9	0		1			0		0			0		0			0		