BIURO OBSŁUGI INWESTYCJI ROLWOD-PLUS 62-513 BRZEŹNO, UL.LEŚNA 21A	
Budowa przyłączy kanalizacyjnych w miejscowościach Piotrkowice, Niedźwiady Duże i Wygoda w ramach zadania "Uporządkowanie gospodarki ściekowej na terenie Gminy Ślesin – etap II"	
Profile podłużne przyłączy kanalizacyjnych w m. Piotrkowice gm. Ślesin	
Inwestor	Gmina Ślesin ul. Kleczewska 15, 62-561 Ślesin
Skala 1:100/1000	**Rys. nr 18**
Projektant: mgr inż. Jan Chajdasz	Nr uprawnień GP7342/180/94
Data:	Kwiecień 2016

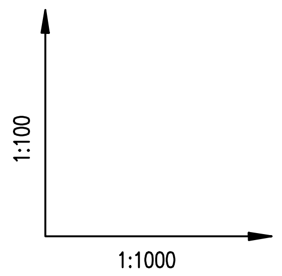

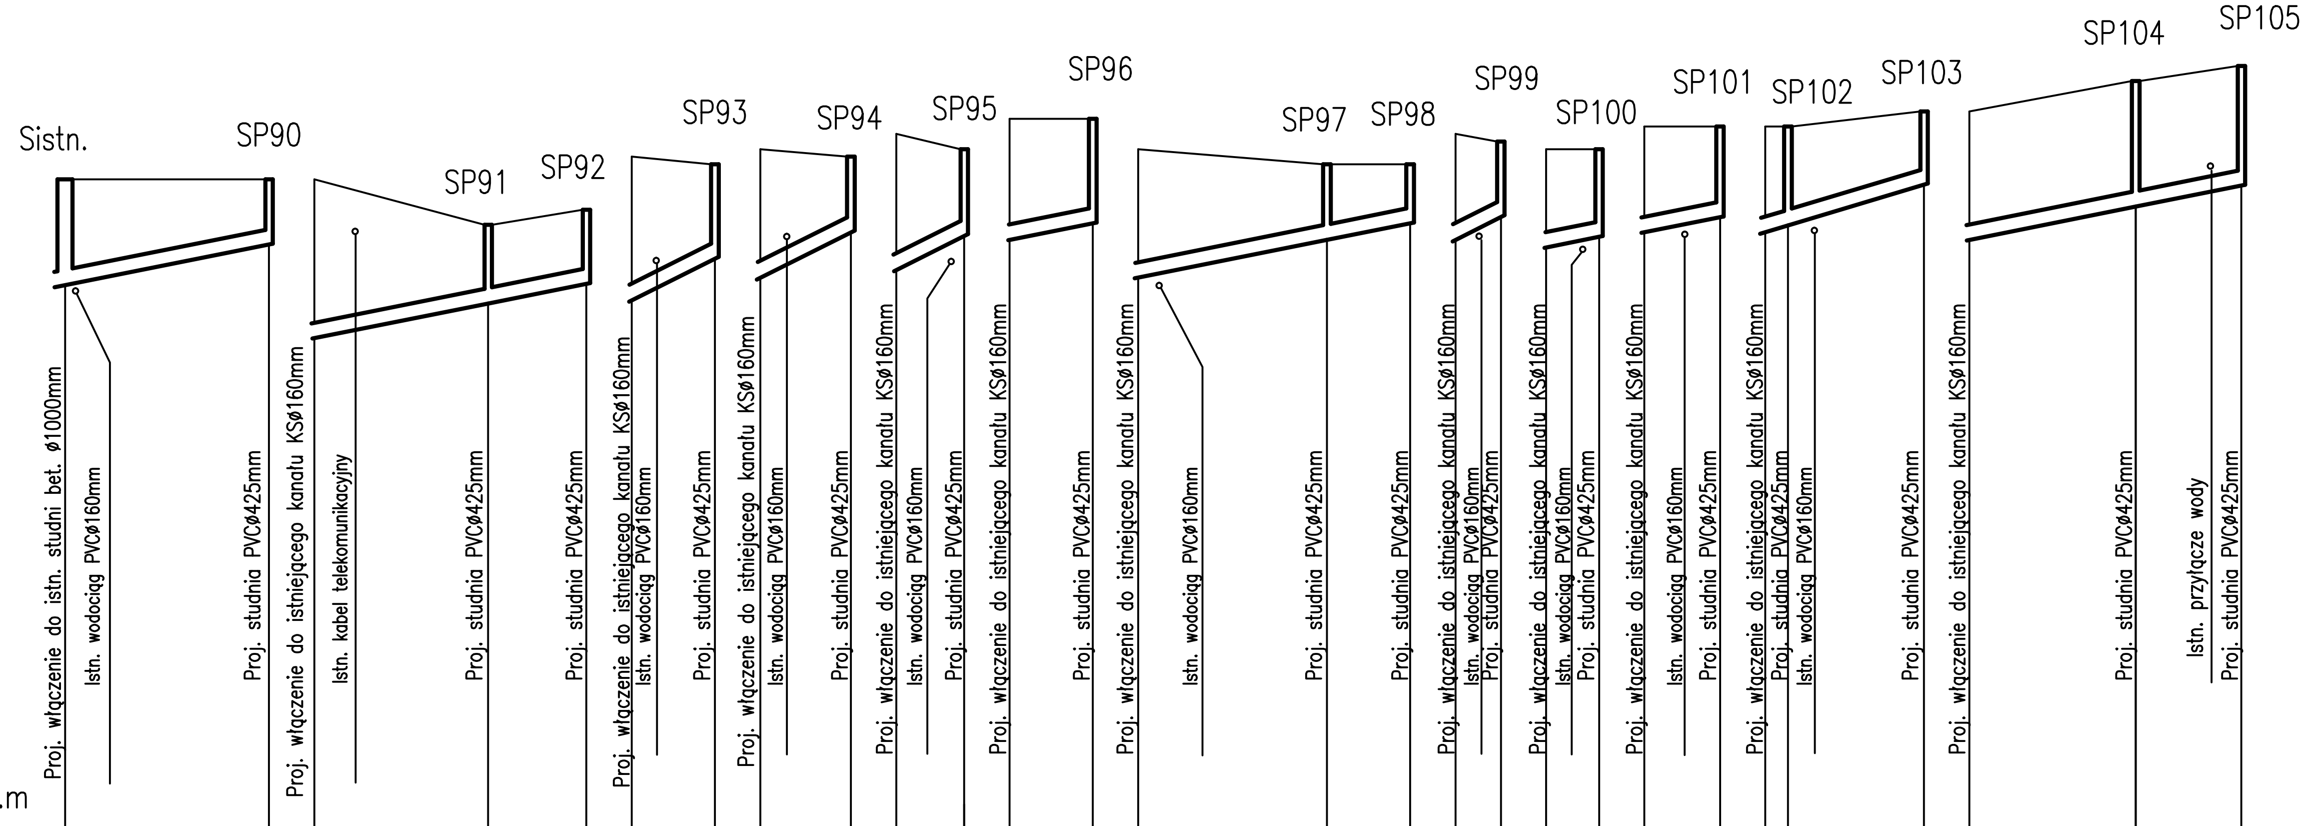

POZ. POR. 87,00 m n.p.m

		Sistn.	SP90	włącz.	SP91	SP92	włącz.	SP93	włącz.	SP94	włącz.	SP95	włącz.	SP96	włącz.	SP97	SP98	włącz.	SP99	włącz.	SP100	włącz.	SP101	włącz.	SP102	SP103	włącz.	SP104	SP105
RZĘDNA TERENU [m n.p.m]	1	95,60	95,60	95,60	95,00	95,20	95,90	95,80	96,00	95,90	96,20	96,00	96,40	96,40	96,00	95,80	95,80	96,20	96,10	96,00	96,00	96,30	96,30	96,30	96,30	96,50	96,50	96,90	97,10
RZĘDNA DNA PROJ. KANAŁU	2	94,20	94,74	93,50	93,96	94,22	94,00	94,55	94,30	94,96	94,40	94,85	94,80	95,02	94,30	94,80	95,02	94,80	95,10	94,70	94,84	94,90	95,10	94,90	94,99	95,53	94,80	95,24	95,52
GŁĘBOKOŚĆ KANAŁU [m]	3	1,40	0,86	2,10	1,04	0,98	1,90	1,25	1,70	1,00	1,80	1,15	1,60	1,38	1,70	1,00	0,78	1,40	1,00	1,30	1,16	1,40	1,20	1,40	1,31	0,97	1,70	1,66	1,58
GŁĘBKOŚĆ WYKOPU [m]	4	1,55	1,01	2,25	1,19	1,13	2,05	1,40	1,85	1,15	1,95	1,30	1,75	1,53	1,85	1,15	0,93	1,55	1,15	1,45	1,31	1,55	1,35	1,55	1,46	1,12	1,85	1,81	1,73
SPADKI [‰]	5	i=2% L=27m		i=2% L=39m			i=5% L=11m		i=5% L=12m		i=5% L=9m		i=2% L=11m		i=2% L=36m			i=5% L=6m		i=2% L=7m		i=2% L=10m		i=3% L=21m			i=2% L=36m		
ŚREDNICA KANAŁU [mm]	6	Rura kanalizacyjna PVC-U ø 160 mm, SN8, lita																											
TECHNOLOGIA ROBÓT	7	Wykop mechaniczny pionowy umocniony z dok. ręcznym. Posadowione na podsypce piaskowej gr. 15 cm																											
ODLEGŁOŚĆ [m]	8	0,0	27,0; 27,0	0,0	23,0; 23,0	13,0; 36,0	0,0	11,0; 11,0	0,0	12,0; 12,0	0,0	9,0; 9,0	0,0	11,0; 11,0	0,0	25,0; 25,0	11,0; 36,0	0,0	6,0	0,0	7,0	0,0	10,0; 10,0	0,0; 3,0	18,0	21,0	0,0	22,0; 22,0	14,0; 36,0 Σ222,0
HEKTOMETRY	9	0		0			0		0		0		0		0			0		0		0		0			0		