BIURO OBSŁUGI INWESTYCJI ROLWOD-PLUS 62-513 BRZEŹNO, UL.LEŚNA 21A		
Budowa przyłączy kanalizacyjnych w miejscowościach Piotrkowice, Niedźwiady Duże i Wygoda w ramach zadania "Uporządkowanie gospodarki ściekowej na terenie Gminy Ślesin – etap II"		
Profile podłużne przyłączy kanalizacyjnych w m. Piotrkowice gm. Ślesin		
Inwestor	Gmina Ślesin ul. Kleczewska 15, 62-561 Ślesin	
Skala 1:100/1000		**Rys. nr 10**
Projektant:	mgr inż. Jan Chajdasz	Nr uprawnień GP7342/180/94
Data:	Kwiecień 2016	

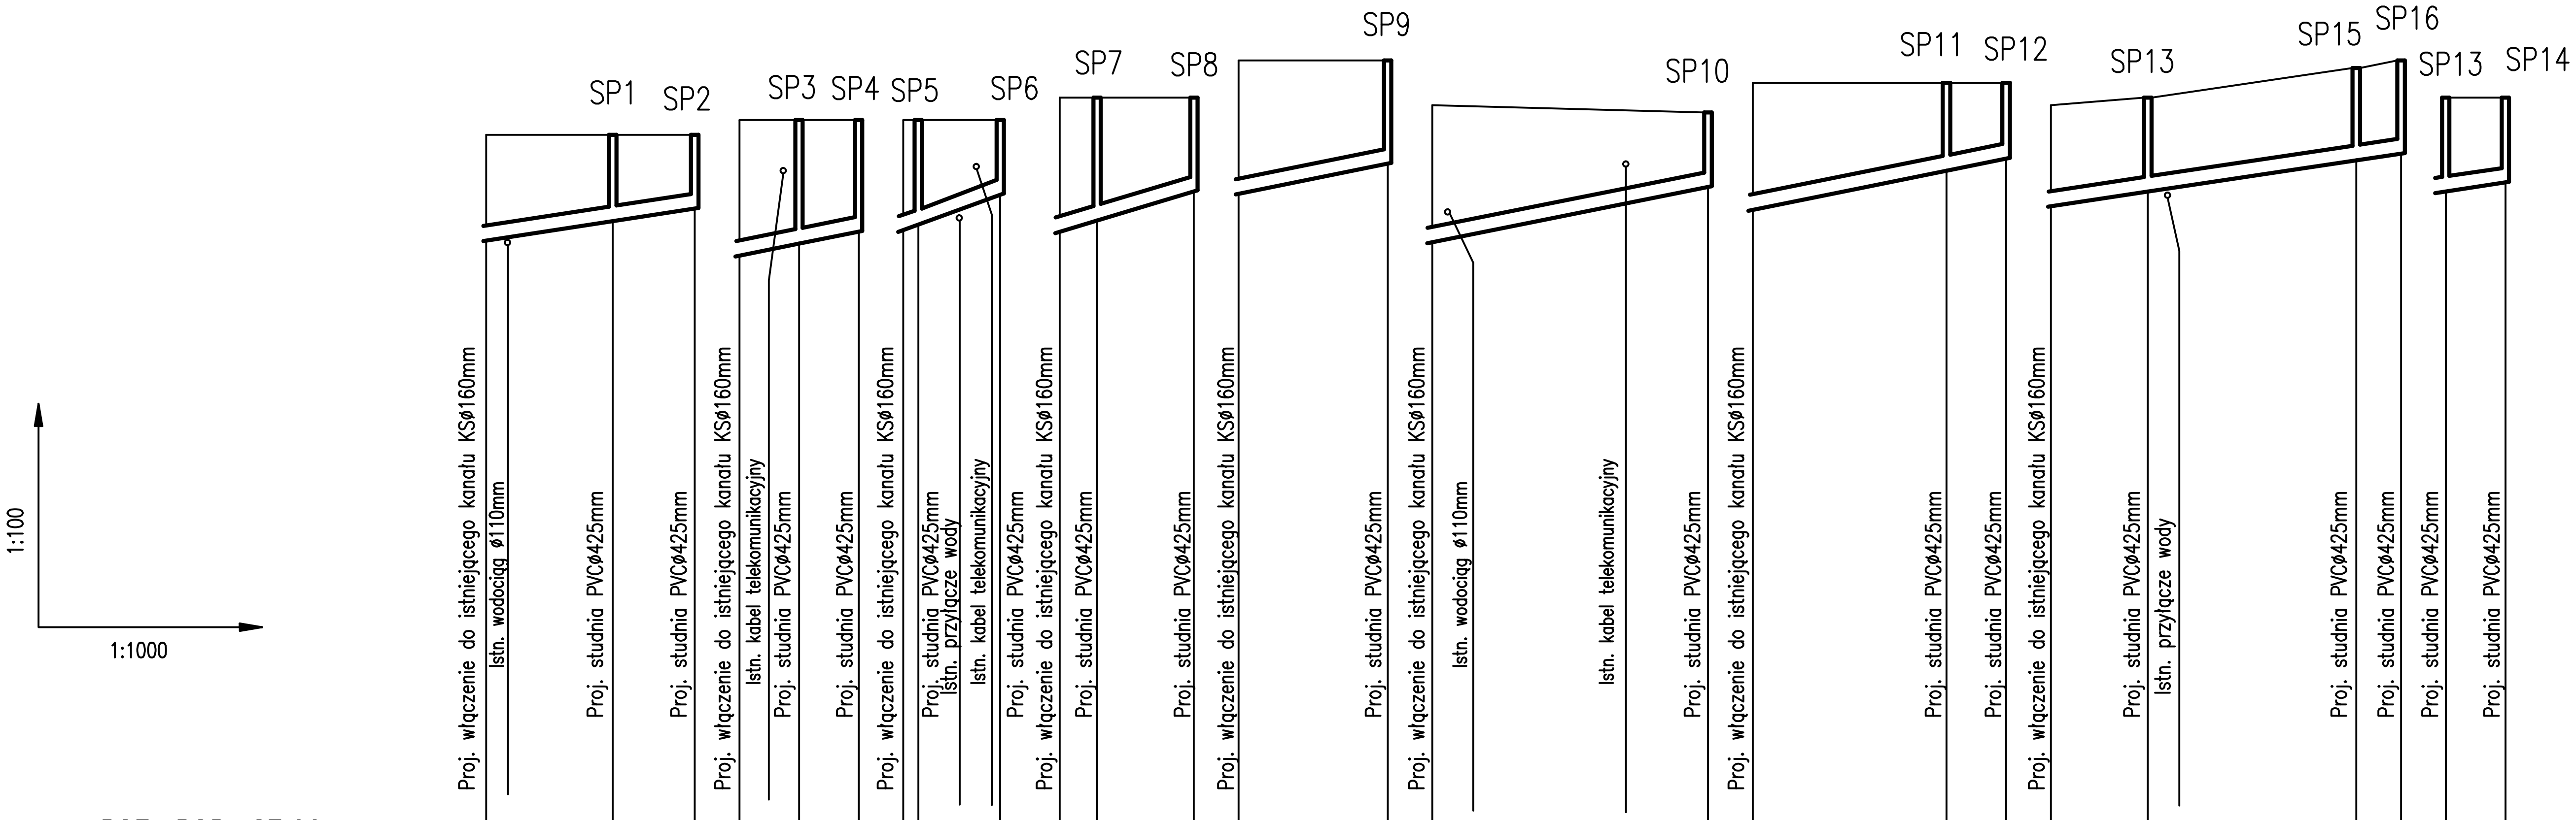

POZ. POR. 87,00 m n.p.m

RZĘDNA TERENU [m n.p.m]	1	96,80	96,80	96,80	97,00	97,00	97,00	97,00	97,00	97,00
RZĘDNA DNA PROJ. KANAŁU	2	95,38	95,64	95,81	95,18	95,34	95,50	95,52	95,56	96,00
GŁĘBOKOŚĆ KANAŁU [m]	3	1,42	1,16	0,99	1,82	1,66	1,50	1,48	1,44	1,00
GŁĘBKOŚĆ WYKOPU [m]	4	1,57	1,31	1,14	1,97	1,81	1,65	1,63	1,59	1,15
SPADKI [‰]	5	i=1,5% L=28m			i=2,0% L=16m			i=2,0% L=13m		
ODLEGŁOŚĆ [m]	8	0,0 17,0 17,0	11,0 28,0		0,0 8,0 8,0	8,0 16,0		0,0 2,0	11,0 13,0	
HEKTOMETRY	9	0			0			0		

RZĘDNA TERENU [m n.p.m]	1	97,30	97,30	97,30	97,80	97,80	97,20	97,10
RZĘDNA DNA PROJ. KANAŁU	2	95,50	95,65	96,04	96,01	96,41	95,36	96,10
GŁĘBOKOŚĆ KANAŁU [m]	3	1,80	1,65	1,26	1,79	1,39	1,84	1,00
GŁĘBKOŚĆ WYKOPU [m]	4	1,95	1,80	1,41	1,94	1,54	1,99	1,15
SPADKI [‰]	5	i=3,0% L=18m			i=2,0% L=20m		i=2,0% L=37m	
ODLEGŁOŚĆ [m]	8	0,0 5,0	13,0 18,0		0,0 20,0 20,0		0,0 37,0 37,0	
HEKTOMETRY	9	0			0		0	

RZĘDNA TERENU [m n.p.m]	1	97,50	97,50	97,50	97,20	97,30	97,70	97,80	97,30	97,30
RZĘDNA DNA PROJ. KANAŁU	2	95,80	96,32	96,48	95,84	96,04	96,46	96,55	96,04	96,16
GŁĘBOKOŚĆ KANAŁU [m]	3	1,70	1,18	1,02	1,36	1,26	1,24	1,25	1,26	1,14
GŁĘBKOŚĆ WYKOPU [m]	4	1,85	1,33	1,17	1,51	1,41	1,39	1,40	1,41	1,29
SPADKI [‰]	5	i=2,0% L=34m			i=1,5% L=47m				i=1,5% L=8m	
ODLEGŁOŚĆ [m]	8	0,0 26,0 26,0	8,0 34,0		0,0 13,0 13,0	28,0 41,0	6,0 47,0		0,0 8,0 8,0	Σ221,0
HEKTOMETRY	9	0			0				0	

ŚREDNICA KANAŁU [mm]	6	Rura kanalizacyjna PVC-U ø 160 mm, SN8, lita
TECHNOLOGIA ROBÓT	7	Wykop mechaniczny pionowy umocniony z dok. ręcznym. Posadowione na podsypce piaskowej gr. 15 cm