


ZAŁĄCZNIK NR 6:

**CZĘŚĆ GRAFICZNA INSTRUKCJI**



# INSTRUKCJA BEZPIECZEŃSTWA POŻAROWEGO PLAN USYTUOWANIA OBIEKTU ORAZ TERENU PRZYLEGLÉGO

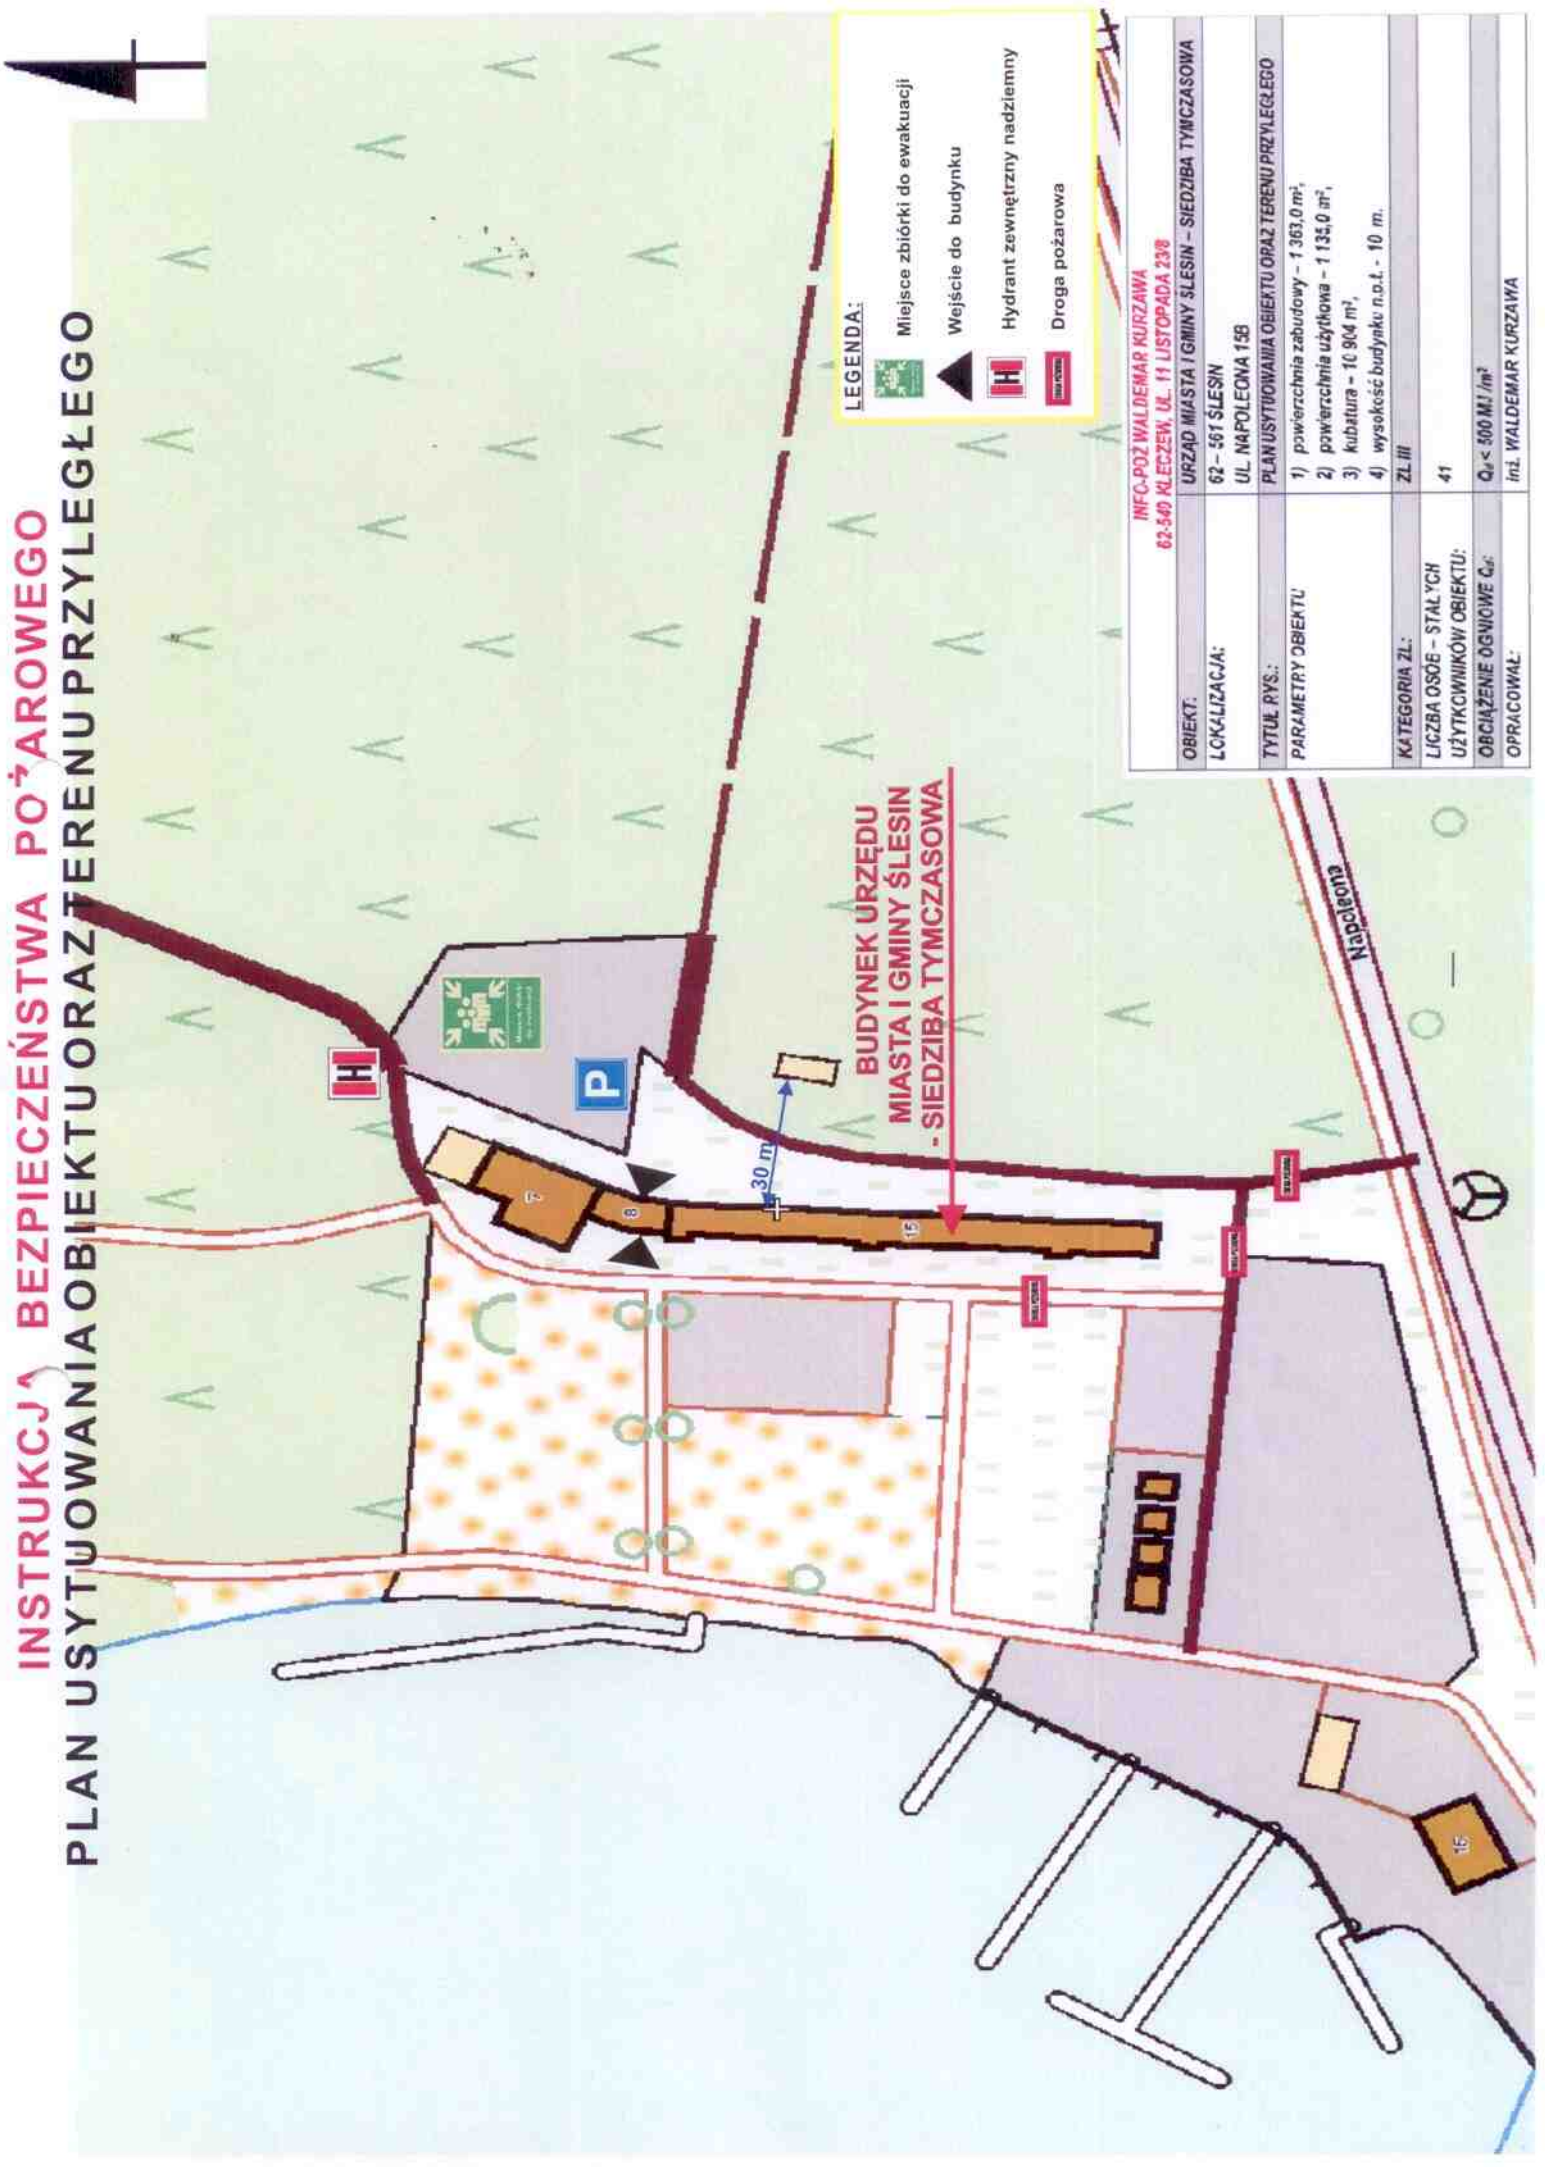

**LEGENDA:**

- Miejsce zbiórki do ewakuacji
- Wejście do budynku
- Hydrant zewnętrzny nadziemny
- Droga pożarowa

<b>OBIEKT:</b>	<b>INFO-POŻ WALDEMAR KURZAWA</b> <b>62-540 KŁECZEW, UL. 11 LISTOPADA 238</b>
<b>LOKALIZACJA:</b>	<b>URZĄD MIASTA I GMINY ŚLESIN – SIEDZIBA TYMCZASOWA</b> <b>62 – 561 ŚLESIN</b> <b>UL. NAPOLEONA 15B</b>
<b>TYTUŁ PYS:</b>	<b>PLAN USYTUOWANIA OBIEKTU ORAZ TERENU PRZYLEGLÉGO</b>
<b>PARAMETRY OBIEKTU</b>	<ol style="list-style-type: none"> <li>1) powierzchnia zabudowy – 1 363,0 m<sup>2</sup>,</li> <li>2) powierzchnia użytkowa – 1 135,0 m<sup>2</sup>,</li> <li>3) kubatura – 10 904 m<sup>3</sup>,</li> <li>4) wysokość budynku n.o.t. – 10 m.</li> </ol>
<b>KATEGORIA ZL:</b>	ZL III
<b>LICZBA OSÓB – STAL YCH UŻYTKOWNIKÓW OBIEKTU:</b>	41
<b>OBciążENIE OGNIOWE Q<sub>st</sub>:</b>	Q <sub>st</sub> < 500 MJ /m <sup>2</sup>
<b>OPRACOWAŁ:</b>	inż. WALDEMAR KURZAWA