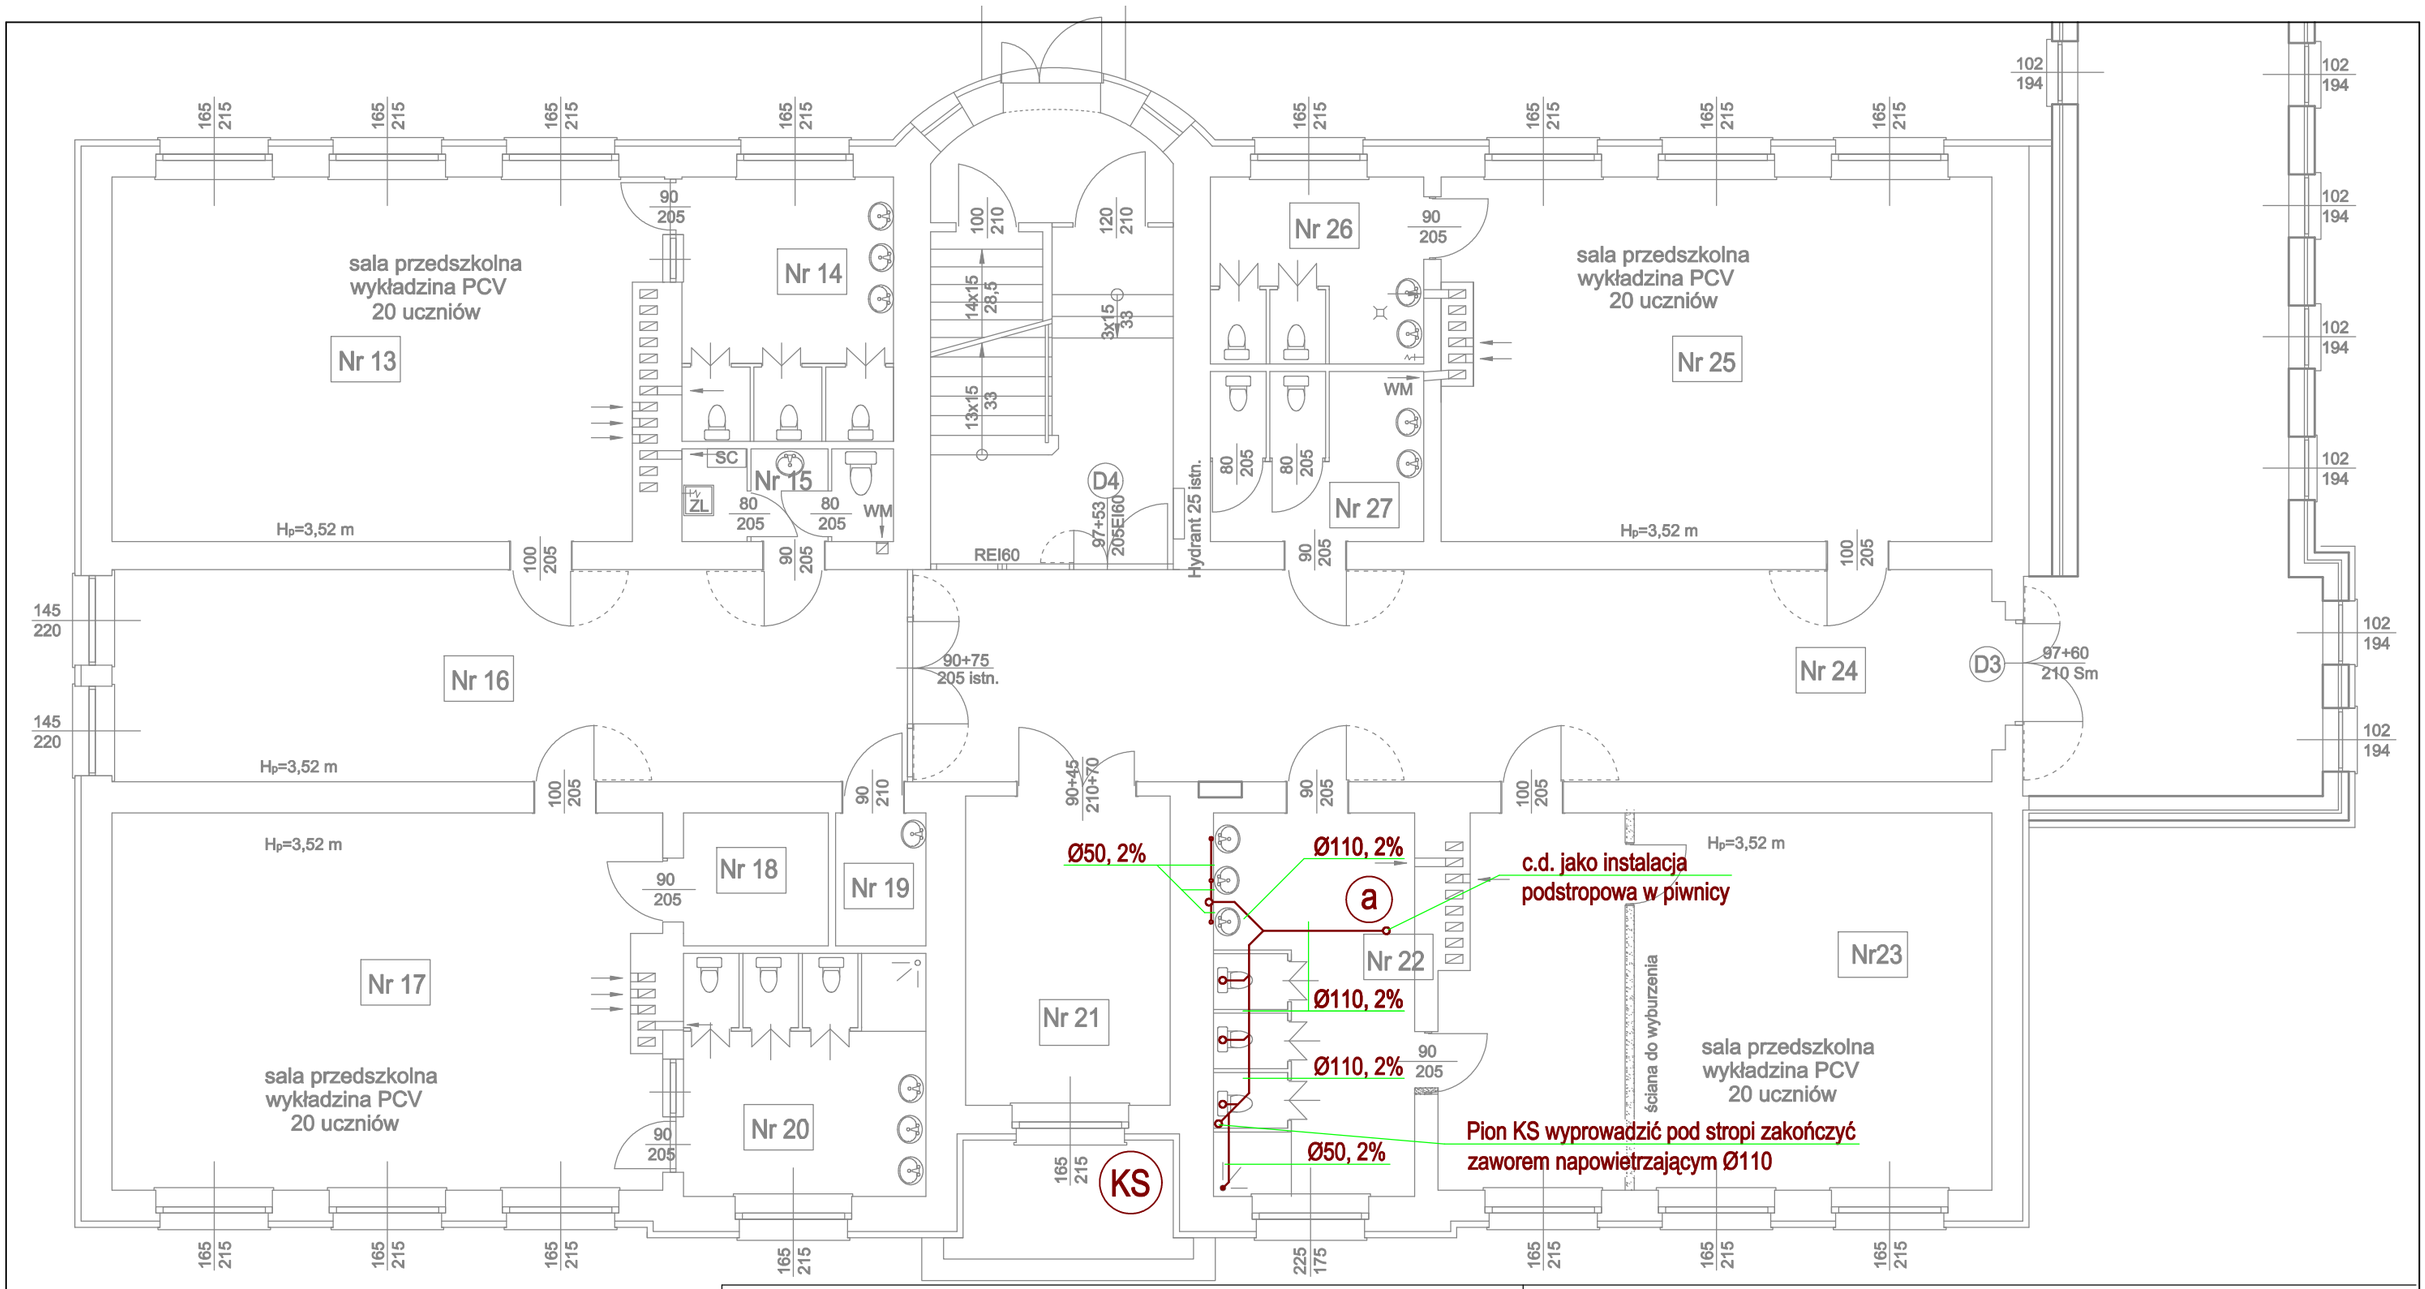

Rzut poglądowy budynku Zespołu Szkolno-Przedszkolnego w Ślesinie.

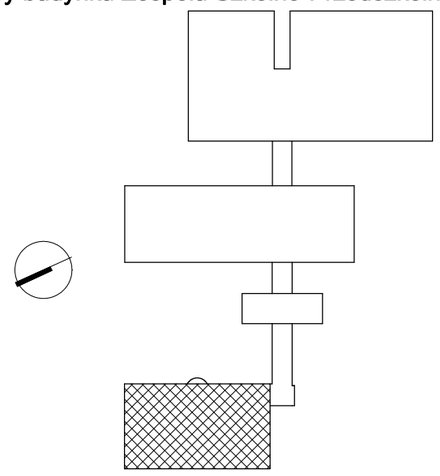

Budynek Zespołu Szkolno-Przedszkolnego w Ślesinie ul. Żwirki i Wigury 55.

inwestor : Gmina Ślesin
ul. Kleczewska 15, 62-561 Ślesin

umowa nr :

obiekt : Budynek Zespołu Szkolno-Przedszkolnego
dz. nr ewid. 1021/2 obręb 0001 Ślesin.

faza opracowania : PB

temat rysunku :

RZUT PARTERU
- INSTALACJA KANALIZACJI SAN.

numer rys. : S-06

skala : 1:100

projektant :

mgr inż. Marcin Straszewski
upr. w spec. instalacyjnej LOD/0618/POOS/06

data opracowania: VI. 2020