


Załącznik do uchwały
 Nr 283/XXIX/17 RM. Gm. Ślesin
 z dnia 30 maja 2017 roku

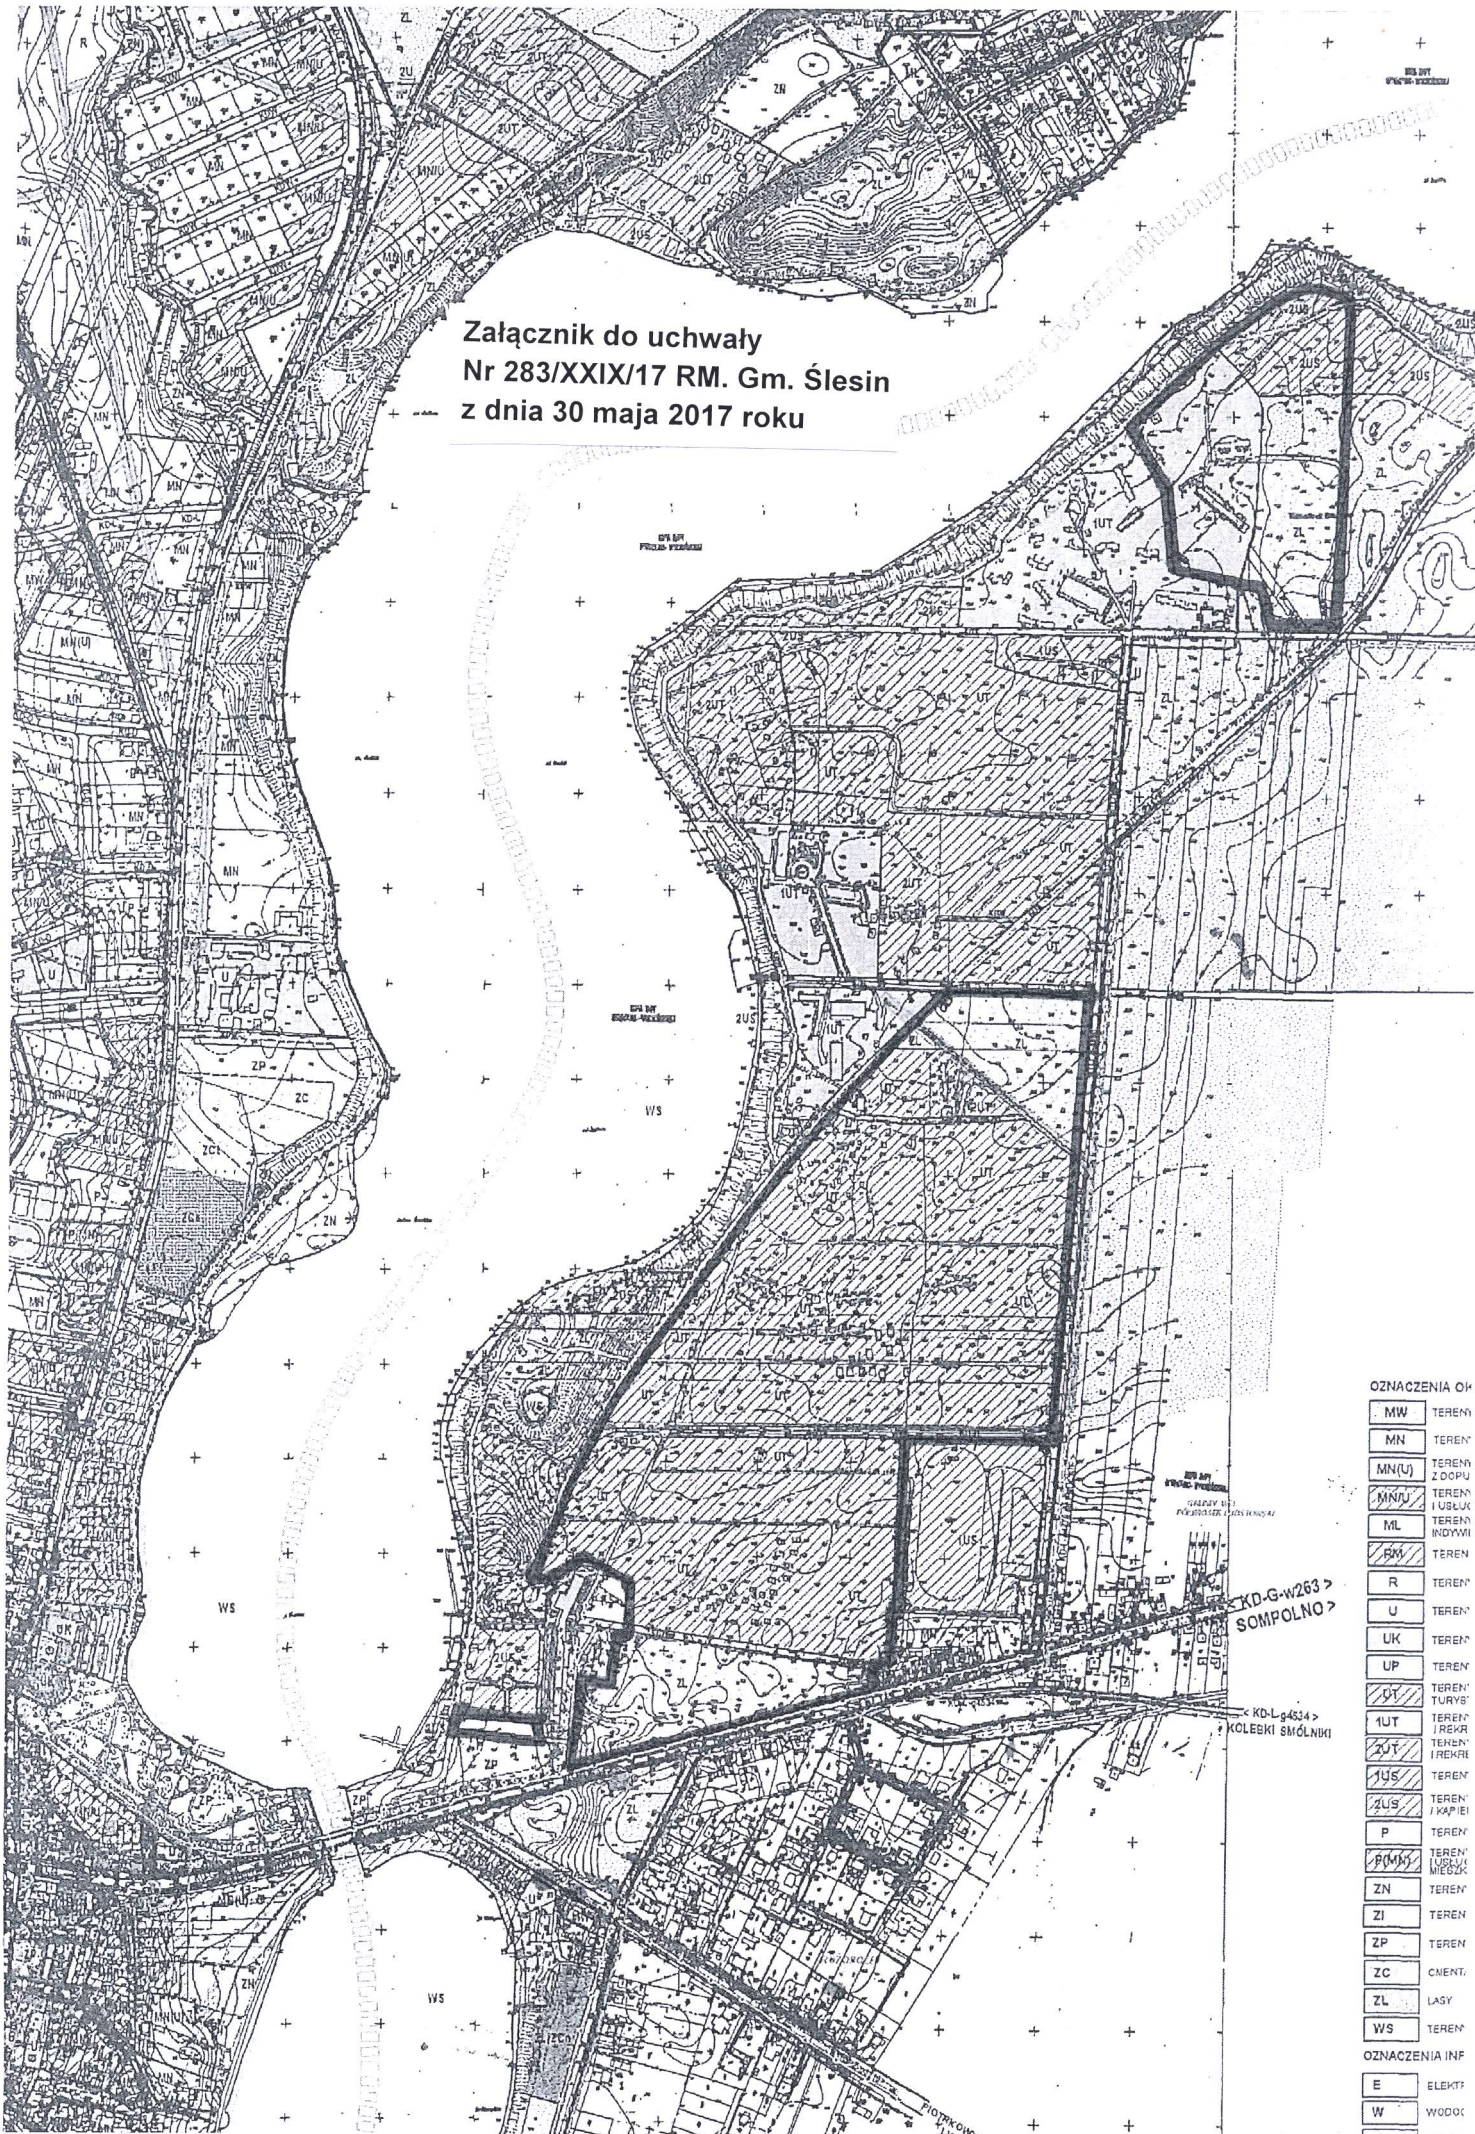

OZNACZENIA OP

MW	TEREN
MN	TEREN
MN(U)	TEREN Z OOPU
MN(U)	TEREN I USŁUK
ML	TEREN INDEWNI
BN	TEREN
R	TEREN
U	TEREN
UK	TEREN
UP	TEREN
UT	TEREN TURYS
UT	TEREN I REKR
UT	TEREN I REKR
UT	TEREN I REKR
UJ	TEREN
UJ	TEREN I KAPIEI
P	TEREN
P(M)	TEREN I USŁUK MIECZK
ZN	TEREN
ZI	TEREN
ZP	TEREN
ZC	CMENT
ZL	LASY
WS	TEREN
OZNACZENIA INF	
E	ELEKT
W	WODOK

< KD-G-w263 >
 SOMPOLNO >

< KD-L-6434 >
 KOLEBKI SMÓLNIKI