

UCHWAŁA NR 404/XXXIX/22
RADY MIEJSKIEJ GMINY ŚLESIN

z dnia 11 lutego 2022 r.

w sprawie zmiany miejscowego planu zagospodarowania przestrzennego wybranego terenu w obrębie
Głębockie Pierwsze

Na podstawie art. 18 ust. 2 pkt 5 ustawy z dnia 8 marca 1990 r. o samorządzie gminnym (Dz. U. z 2021 r. poz. 1372 ze zm.), oraz art. 20 ust. 1 ustawy z dnia 27 marca 2003 r. o planowaniu i zagospodarowaniu przestrzennym (Dz.U. z 2021 r. poz. 741 ze zm.), w związku z Uchwałą nr 210/XX/20 Rady Miejskiej Gminy Ślesin z dnia 10 czerwca 2020 r. w sprawie przystąpienia do sporządzenia zmiany miejscowego planu zagospodarowania przestrzennego wybranego terenu w obrębie Głębockie Pierwsze, uchwala się, co następuje:

§ 1. 1. Stwierdza się, że plan nie narusza ustaleń „Studium uwarunkowań i kierunków zagospodarowania przestrzennego Gminy i Miasta Ślesin”, uchwalonego 12 marca 2013 roku uchwałą nr 290/XXXI/13 Rady Miejskiej Gminy Ślesin wraz ze zmianą z dnia 16 czerwca 2016 r. wprowadzoną uchwałą nr 178/XVIII/16 Rady Miejskiej Gminy Ślesin i zmianą z dnia 25 września 2019 wprowadzoną uchwałą nr 113/XIII/19 Rady Miejskiej Gminy Ślesin.

2. Uchwala się zmianę miejscowego planu zagospodarowania przestrzennego dla obszaru obejmującego część obrębu geodezyjnego Głębockie Pierwsze, zwaną dalej planem.

§ 2. Załączniki do uchwały stanowią:

- 1) Załącznik nr 1 – rysunek planu pt. "Gmina Ślesin - zmiana miejscowego planu zagospodarowania przestrzennego wybranego terenu w obrębie Głębockie Pierwsze" w skali 1:1000, będący integralną częścią planu;
- 2) Załącznik nr 2 – rozstrzygnięcie o sposobie rozpatrzenia uwag do projektu planu;
- 3) Załącznik nr 3 – rozstrzygnięcie o sposobie realizacji, zapisanych w planie, inwestycji z zakresu infrastruktury technicznej, które należą do zadań własnych gminy oraz zasadach ich finansowania.
- 4) Załącznik nr 4 - stanowiący dane przestrzenne utworzone dla planu.

§ 3. 1. Następujące oznaczenia graficzne na rysunku planu są ustaleniami planu:

- 1) granica obszaru objętego planem;
- 2) symbol terenu;
- 3) linie rozgraniczające tereny o różnym przeznaczeniu lub różnych zasadach zagospodarowania;
- 4) maksymalna nieprzekraczalna linia zabudowy wraz z odległością od linii rozgraniczającej.

§ 4. Ilekroć w przepisach niniejszej uchwały jest mowa o:

1. kalenicy dachu – należy przez to rozumieć najwyższą i najdłuższą, poziomą krawędź załamania połaci dachu spadowego;

2. maksymalnej nieprzekraczalnej linii zabudowy – należy przez to rozumieć linię, w której może być zlokalizowana ściana frontowa projektowanego budynku lub z którą może być styczna ściana frontowa projektowanego budynku w przypadku lokalizacji nie równoległej do tej linii, bez prawa jej przekraczania w kierunku drogi; nieprzekraczalna linia zabudowy nie dotyczy takich elementów architektonicznych budynków jak: balkon, wykusz, schody, taras, gzyms, okap dachu, rynna, wiatrołap oraz innych detali wystroju architektonicznego budynku wysuniętych poza tę linię nie więcej niż 2,0 m;

3. symbolu przeznaczenia - należy przez to rozumieć literowe oznaczenie poszczególnych terenów, określające ich przeznaczenie podstawowe lub przeznaczenie podstawowe i uzupełniające;

4. terenie – należy przez to rozumieć obszar, wyznaczony liniami rozgraniczającymi oraz określony symbolem;

5. działce budowlanej – należy przez to rozumieć działkę budowlaną zdefiniowaną w ustawie z dnia 27 marca 2003 roku o planowaniu i zagospodarowaniu przestrzennym (Dz.U. z 2021 r. poz. 741 ze zm.).

Rozdział 1.

Ustalenia dotyczące przeznaczenia terenów objętych planem.

§ 5. Dla obszaru objętego niniejszą uchwałą, ustala się następujące przeznaczenie podstawowe terenu, przyporządkowując mu wskazany symbol przeznaczenia:

- 1) ML – teren zabudowy rekreacji indywidualnej,
- 2) ZL - teren lasu.

Rozdział 2.

Ustalenia dotyczące zasad ochrony i kształtowania ładu przestrzennego

§ 6. 1. Nową zabudowę należy lokalizować zgodnie z maksymalną nieprzekraczalną linią zabudowy, określoną na rysunku planu.

2. Obiekty budowlane, który ze względu na wysokość mogą stanowić przeszkodę lotniczą, należy projektować i realizować zgodnie z przepisami ustawy Prawo lotnicze oraz odpowiednimi przepisami wykonawczymi, zgłaszanie obiektu jako przeszkody lotniczej zgodnie z przepisami rozporządzenia wydanego na podstawie delegacji ww. ustawy.

Rozdział 3.

Ustalenia dotyczące zasad ochrony środowiska, przyrody i krajobrazu kulturowego

§ 7. 1. Wprowadza się całkowity zakaz:

- 1) tymczasowego magazynowania odpadów przez prowadzącego zbieranie odpadów i magazynowania odpadów przez prowadzącego przetwarzanie odpadów,
- 2) odprowadzania ścieków bytowych i przemysłowych bezpośrednio do gruntu i cieków wodnych.

2. Ustala się ochronę wód powierzchniowych i podziemnych z zachowaniem wymogów wynikających z przepisów prawa.

3. Gospodarka odpadami komunalnymi musi być prowadzona zgodnie z przepisami o odpadach i gminnym systemem wywozu odpadów komunalnych, natomiast gospodarka odpadami nie będącymi odpadami komunalnymi musi być prowadzona zgodnie z przepisami ustawy o odpadach.

4. Z zakresu ochrony przed hałasem wskazuje się, iż teren oznaczony symbolem ML należy do terenów rekreacji i wypoczynku

Rozdział 4.

Ustalenia dotyczące zasad ochrony dziedzictwa kulturowego i zabytków oraz dóbr kultury współczesnej

§ 8. Na terenie objętym planem nie wskazuje się obiektów i obszarów objętych ochroną dziedzictwa kulturowego i zabytków oraz dóbr kultury współczesnej. Na terenie tym nie występują rozpoznane relikty archeologiczne, jednakże w przypadku natrafienia podczas robót ziemnych na obiekty co do których istnieje przypuszczenie, iż są one zabytkami archeologicznymi – należy postępować zgodnie z przepisami ustawy o ochronie zabytków i opiece nad zabytkami.

Rozdział 5.

Ustalenia dotyczące wymagań wynikających z potrzeb kształtowania przestrzeni publicznych

§ 9. Nie podejmuje się ustaleń.

Rozdział 6.

Ustalenia dotyczące sposobu zagospodarowania terenów i obiektów podlegających ochronie, ustalonych na podstawie odrębnych przepisów, w tym terenów górniczych a także obszarów szczególnego zagrożenia powodzią oraz obszarów osuwania się mas ziemnych

§ 10. 1. Teren objęty opracowaniem, w całości znajduje się w granicach Goplańsko-Kujawskiego Obszaru Chronionego Krajobrazu i obowiązują na nim przepisy Ustawy o ochronie przyrody.

2. Teren objęty opracowaniem, w całości znajduje się w granicach Głównego Zbiornika Wód Podziemnych - GZWP - nr 151 Turek – Konin - Koło. W celu ochrony obszarów GZWP nakazuje się prowadzenie wszelkich inwestycji w sposób zapobiegający zanieczyszczeniu wód podziemnych, przestrzeganie zasad zagospodarowania określonych w przepisach odrębnych dotyczących ochrony wód podziemnych.

3. Teren objęty opracowaniem, w całości znajduje się w granicach występowania wód termalnych o znaczeniu praktycznym w kredzie dolnej.

4. Teren objęty opracowaniem nie znajduje się w granicach terenu górniczego, w strefie ochronnej ujęcia wody, w obszarze ochronnym zbiornika wód śródlądowych i obszarze szczególnego zagrożenia powodzią.

5. Teren objęty opracowaniem nie znajduje się na obszarze zagrożonym osuwaniem się mas ziemnych.

Rozdział 7.

Szczególne zasady i warunki scalania i podziału nieruchomości objętych planem miejscowym

§ 11. W granicach terenu objętego niniejszym planem miejscowym nie wskazuje się obszarów przewidzianych do scalania i podziału nieruchomości, zgodnie z przepisami odrębnymi.

Rozdział 8.

Szczególne warunki zagospodarowania terenu oraz ograniczenia w jego użytkowaniu, w tym zakaz zabudowy

§ 12. Nie podejmuje się ustaleń.

Rozdział 9.

Ustalenia dotyczące zasad modernizacji, rozbudowy i budowy systemów komunikacji i infrastruktury technicznej.

§ 13. Na terenach objętych planem ustala się następujące zasady obsługi w zakresie infrastruktury:

1. W zakresie zaopatrzenia w wodę:

1) zaopatrzenie w wodę do celów bytowych i przeciwpożarowych z istniejącej sieci wodociągowej.

2. W zakresie kanalizacji:

1) ustala się odprowadzenie ścieków bytowych do kolektora kanalizacji sanitarnej;

2) wody opadowe i roztopowe z powierzchni dachów oraz terenów zielonych mogą być odprowadzane powierzchniowo w granicach własnej działki, do dołów chłonnych lub do zbiorników retencyjnych;

3) wody opadowe i roztopowe z terenów utwardzonych, w tym z parkingów, przy wprowadzaniu do wód lub do ziemi, w przypadkach określonych przepisami odrębnymi, należy oczyścić do jakości wymaganej tymi przepisami.

3. W zakresie energii elektrycznej:

1) zasilanie z istniejącej sieci niskiego napięcia;

2) dla usytuowania urządzeń elektroenergetycznych (w tym stacji transformatorowych) nie jest wymagane zachowanie linii zabudowy;

3) przebudowa istniejącej sieci elektrotechnicznej, która koliduje z projektowanym zagospodarowaniem terenu, może być realizowana na warunkach określonych przez operatora sieci zgodnie z przepisami odrębnymi;

4) wszystkie istniejące na obszarze urządzenia elektroenergetyczne należy wkomponować w projektowane zagospodarowanie terenu, zachowując bezpieczne odległości zgodnie z obowiązującymi normami i przepisami.

4. W zakresie łączności:

1) z istniejącej sieci telekomunikacyjnej;

2) planowaną sieć telekomunikacyjną należy wykonać jako kablową;

3) dopuszcza się przebudowę i rozbudowę istniejących linii napowietrznych oraz ich wymianę na sieć kablową;

4) przebudowa istniejącej sieci telekomunikacyjnej, która koliduje z projektowanym zagospodarowaniem terenu i układem komunikacyjnym, może być realizowana na warunkach określonych przez operatora telekomunikacyjnego zgodnie z przepisami odrębnymi;

5) na terenie objętym granicami planu dopuszcza się lokalizację inwestycji celu publicznego z zakresu łączności publicznej w rozumieniu przepisów odrębnych;

5. W zakresie ogrzewania ustala się stosowanie instalacji spełniających wymagania zawarte w przepisach odrębnych, w szczególności w obowiązującej uchwale samorządu województwa w sprawie wprowadzenia, na obszarze województwa wielkopolskiego, ograniczeń lub zakazów w zakresie eksploatacji instalacji, w których następuje spalanie paliw.

6. W zakresie sieci gazowych:

- 1) zaopatrzenie w gaz z indywidualnych źródeł;
- 2) dopuszcza się zaopatrzenie w gaz ziemny z nowo budowanych sieci gazociągów zgodnie z obowiązującym Prawem Energetycznym, po każdorazowym uzgodnieniu z operatorem systemu dystrybucyjnego i będzie zależało od szczegółowych warunków technicznych i ekonomicznych uzasadniających rozbudowę sieci gazowej.
- 3) zachować strefy kontrolowane dla gazociągów i przyłączy gazowych układanych w ziemi lub nad ziemią zgodnie z odpowiednim Rozporządzeniem w sprawie warunków technicznych, jakim powinny odpowiadać sieci gazowe;
- 4) zachować ograniczenia praw własności właścicieli gruntów nad gazociągami tj. w pasie nad gazociągiem (w strefie kontrolowanej) – związane z zagwarantowaniem dostępności do gazociągu dla służb eksploatacyjnych Operatora sieci gazowych.

7. Dla istniejących urządzeń melioracyjnych nie podejmuje się ustaleń

8. W granicach całego obszaru objętego planem dopuszcza się realizację infrastruktury technicznej celu publicznego niekolidującej z podstawowym przeznaczeniem ustalonym na danym terenie.

9. Przy realizacji inwestycji należy uwzględnić drogi pożarowe i zaopatrzenie w wodę do zewnętrznego gaszenia pożarów.

§ 14. Na terenie objętym planem, ustala się następujące warunki obsługi komunikacyjnej i zaspokojenia potrzeb parkingowych:

1. Obsługa komunikacyjna projektowanych terenów poprzez istniejący układ dróg publicznych zlokalizowanych poza granicami planu na warunkach określonych przez zarządcę drogi.
2. Potrzeby parkingowe należy realizować na nieruchomości własnej inwestora.
3. Dla zabudowy rekreacji indywidualnej należy zapewnić minimalnie 1 miejsca do parkowania na budynek wliczając w to miejsce garażowe.

Rozdział 10.

Ustalenia dotyczące zasad obszarów rehabilitacji istniejącej zabudowy i infrastruktury technicznej, a także obszarów wymagających przekształceń lub rekultywacji

§ 15. Nie podejmuje się ustaleń.

DZIAŁ I. USTALENIA SZCZEGÓŁOWE

Rozdział 11.

Ustalenia dotyczące zasad kształtowania zabudowy oraz wskaźników zagospodarowania terenu, maksymalnej i minimalnej intensywności zabudowy jako wskaźnik powierzchni całkowitej zabudowy w odniesieniu do powierzchni działki budowlanej, minimalnego udziału procentowego powierzchni biologicznie czynnej w odniesieniu do powierzchni działki budowlanej, maksymalnej wysokości zabudowy, minimalnej liczby miejsc do parkowania i sposobu ich realizacji oraz linii zabudowy i gabarytów obiektów

§ 16. 1. Ustala się dla terenu oznaczonego symbolem ML przeznaczenie podstawowe: teren zabudowy rekreacji indywidualnej; przeznaczenie dopuszczalne: infrastruktura techniczna celu publicznego;

2. Ustala się następujące szczegółowe warunki, zasady i standardy kształtowania zabudowy oraz zagospodarowania terenu:

- 1) dla działki budowlanej obowiązuje:
 - a) wskaźnik intensywności zabudowy 0,01 - 0,5
 - b) maksymalna wysokość budynków rekreacji indywidualnej – 9,0 m

- c) maksymalna wysokość pozostałych budynków – 7,0 m
 - d) minimalna powierzchnia biologicznie czynna działki – 60 %
 - e) maksymalna powierzchnia zabudowana działki – 25%
- 2) na działce budowlanej można zrealizować jeden budynek rekreacji indywidualnej;
 - 3) dla budynków rekreacji indywidualnej ustala się dachy skośne jedno, dwu lub wielospadowe o kącie nachylenia głównych połaci dachu 25 – 45 stopni, na części budynku o wysokości do 4,0 m dopuszcza się dachy płaskie;
 - 4) dla pozostałych budynków ustala się dachy skośne jedno, dwu lub wielospadowe o kącie nachylenia głównych połaci dachu 25 – 45 stopni lub płaskie;
 - 5) układ kalenicy budynków – prostopadłe lub równoległe do frontowej granicy działki;
 - 6) dopuszcza się realizację budynku garażowo-gospodarczego, garażowego i gospodarczego wolnostojącego lub dobudowanego do budynku rekreacji indywidualnej;
 - 7) dopuszcza się realizację budynku garażowo-gospodarczego, garażowego i gospodarczego bezpośrednio przy granicy działki sąsiedniej lub w odległości 1,5 m od granicy działki sąsiedniej;
 - 8) należy zapewnić miejsca do parkowania zgodnie z § 14;
 - 9) obsługa komunikacyjna z drogi publicznej dojazdowej poprzez drogę wewnętrzną zlokalizowana poza granicami planu.

§ 17. 1. Ustala się dla terenu oznaczonego symbolem przeznaczenia ZL przeznaczenie podstawowe: teren lasów; przeznaczenie uzupełniające: infrastruktura techniczna celu publicznego.

2. Na terenie lasów oznaczonych symbolem ZL należy prowadzić gospodarkę leśną, zgodnie z przepisami odrębnymi.

3. Ustala się następujące szczegółowe warunki, zasady i standardy kształtowania zabudowy oraz zagospodarowania terenu:

- 1) dla działki obowiązuje:
 - a) wskaźnik intensywności zabudowy 0,00 - 0,01
 - b) maksymalna wysokość budynków – 7,0 m
 - c) minimalna powierzchnia biologicznie czynna działki – 60 %
 - d) maksymalna powierzchnia zabudowana działki – 10 %.
- 2) dla budynków ustala się dachy skośne jedno, dwu lub wielospadowe o kącie nachylenia głównych połaci dachu 12 – 45 stopni lub płaskie;
- 3) układ kalenicy budynków – prostopadłe lub równoległe do frontowej granicy działki;
- 4) dopuszcza się realizację budynków bezpośrednio przy granicy działki lub w odległości 1,5 m od granicy działki;
- 5) obowiązują maksymalna nieprzekraczalna linia zabudowy zgodnie z rysunkiem planu;
- 6) obsługa komunikacyjna z drogi publicznej dojazdowej zlokalizowanej poza granicami planu poprzez dojścia i dojazdy.

DZIAŁ II.

PRZEPISY PRZEJŚCIOWE I KOŃCOWE

Rozdział 12.

Sposoby i terminy tymczasowego zagospodarowania, urządzania i użytkowania terenów.

§ 18. Ustala się zakaz tymczasowego zagospodarowania, urządzania i użytkowania terenów.

Rozdział 13.
Ustalenia końcowe.

§ 19. Uchwała się, dla terenów objętych ustaleniami planu, stawkę służącą naliczeniu jednorazowej opłaty z tytułu wzrostu wartości nieruchomości w wysokości 0 %. Zmiana planu nie powoduje zmiany przeznaczenia terenu

§ 20. Wykonanie uchwały powierza się Burmistrzowi Miasta i Gminy Ślesin.


§ 21. Uchwała wchodzi w życie po upływie 14 dni od daty ogłoszenia w Dzienniku Urzędowym Województwa Wielkopolskiego.

Przewodniczący Rady

Paweł Bielicki

z dnia 11 lutego 2022 r.

**w sprawie zmiany miejscowego planu zagospodarowania przestrzennego wybranego terenu w obrębie
Głębockie Pierwsze**

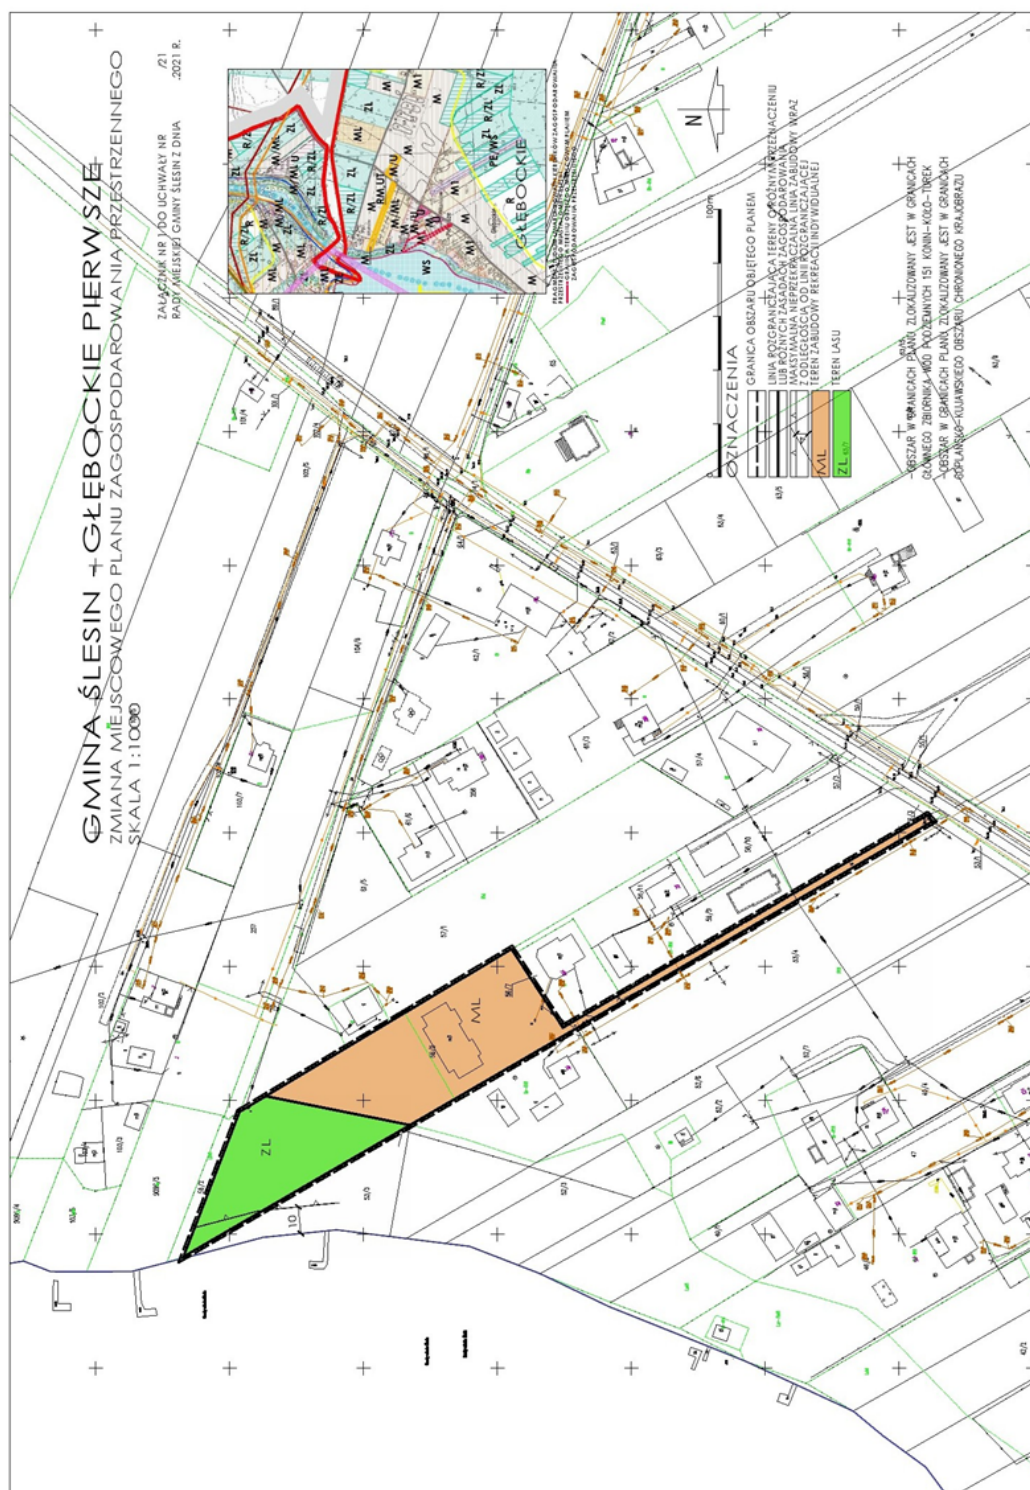

Załącznik Nr 2 do uchwały Nr 404/XXXIX/22

Rady Miejskiej Gminy Ślesin

z dnia 11 lutego 2022 r.

**w sprawie zmiany miejscowego planu zagospodarowania przestrzennego wybranego terenu w obrębie
Głębockie Pierwsze**

Rozstrzygnięcie Rady Miejskiej Gminy Ślesin o sposobie rozpatrzenia uwag

Na podstawie art. 20 ust.1 ustawy z 27 marca 2003 r. o planowaniu i zagospodarowaniu przestrzennym (Dz. U. z 2021 roku, poz. 741 ze zm.), Rada Miejska Gminy Ślesin rozstrzyga, co następuje:

Na podstawie oświadczenia Burmistrza Miasta i Gminy Ślesin w sprawie braku uwag, na etapie wyłożenia projektu miejscowego planu zagospodarowania przestrzennego do publicznego wglądu, nie rozstrzyga się o sposobie ich rozpatrzenia.

Załącznik Nr 3 do uchwały Nr 404/XXXIX/22

Rady Miejskiej Gminy Ślesin

z dnia 11 lutego 2022 r.

**w sprawie zmiany miejscowego planu zagospodarowania przestrzennego wybranego terenu w obrębie
Głębockie Pierwsze**

Na podstawie art. 20 ust.1 ustawy z 27 marca 2003 r. o planowaniu i zagospodarowaniu przestrzennym (Dz.U. z 2021 r. poz. 741 ze zm.), Rada Miejska Gminy Ślesin rozstrzyga co następuje:

W zawiązku z uchwaleniem zmiany miejscowego planu zagospodarowania przestrzennego terenów w miejscowości Głębockie, gmina Ślesin, nie zachodzi konieczność realizacji nowych sieci i urządzeń systemu wodociągowego i kanalizacji sanitarnej stanowiących zadania własne gminy.

Załącznik Nr 4 do uchwały Nr 404/XXXIX/22
Rady Miejskiej Gminy Ślesin
z dnia 11 lutego 2022 r.
Zalacznik4.gml

Dane przestrzenne, o których mowa w art. 67a ust. 3 i 5 ustawy z dnia 27 marca 2003 r. o planowaniu i zagospodarowaniu przestrzennym (j.t. Dz.U. z 2020 r. poz. 293 z późn. zm.) ujawnione zostaną po kliknięciu w ikonę

Uzasadnienie

DO UCHWAŁY NR 404/XXXIX/22 RADY MIEJSKIEJ GMINY ŚLESIN

z dnia 11 lutego 2022 r.

w sprawie zmiany miejscowego planu zagospodarowania przestrzennego wybranego terenu w obrębie Głębockie Pierwsze

Zmianę miejscowego planu zagospodarowania przestrzennego opracowano na podstawie Uchwały nr 210/XX/20 Rady Miejskiej Gminy Ślesin z dnia 10 czerwca 2020 r. w sprawie przystąpienia do sporządzenia zmiany miejscowego planu zagospodarowania przestrzennego wybranego terenu w obrębie Głębockie Pierwsze.

Procedura sporządzania planu przebiegała zgodnie z art. 17 ustawy z dnia 27 marca 2003 r. o planowaniu i zagospodarowaniu przestrzennym (Dz.U. z 2021 r. poz. 741 ze zm.) wraz dokumentowaniem czynności zgodnym z rozporządzeniem Ministra Infrastruktury z dnia 26 sierpnia 2003 r. w sprawie wymaganego zakresu projektu miejscowego planu zagospodarowania przestrzennego (Dz. U. z 2003 r. Nr 164 poz. 1587), wydanym na podstawie delegacji zawartej w art.16 ust.2 ww. ustawy. Dla sporządzenia projektu planu zastosowano mapy zasadnicze numeryczne pozyskane z Powiatowego Ośrodka Dokumentacji Geodezyjnej i Kartograficznej w Koninie.

Dnia 25.05.2021 r. ogłoszono w miejscowej prasie, w „Przeglądzie Konińskim” o przystąpieniu do sporządzenia planu oraz o możliwości składania wniosków. Tej samej treści obwieszczenia i ogłoszenia umieszczono na stronie Biuletynu Informacji Publicznej Urzędu Miejskiego w Ślesinie oraz na tablicach ogłoszeń w Urzędzie Miejskim oraz w sołectwie.

Projekt planu przekazano Gminnej Komisji Urbanistyczno - Architektonicznej. Gminna Komisja Urbanistyczno-Architektoniczna zaopiniowała projekt pozytywnie. Następnie projekt planu wraz z prognozą oddziaływania na środowisko został wysłany do dalszego opiniowania oraz do uzgodnień. Projekt planu wraz z prognozą oddziaływania na środowisko został zaopiniowany i uzgodniony przez wszystkie organy i instytucje wskazane w art. 17 pkt 6 ustawy z dnia 27 marca 2003 roku o planowaniu i zagospodarowaniu przestrzennym (Dz.U. z 2021 r. poz. 741 ze zm.), art. 57 i 58 ustawy z dnia 3 października 2008 r. o udostępnianiu informacji o środowisku i jego ochronie, udziale społeczeństwa w ochronie środowiska oraz ocenach oddziaływania na środowisko (Dz.U. z 2021 roku, poz. 247ze zm.), art. 3 ustawy z dnia 14 marca 1985 o Państwowej Inspekcji Sanitarnej (tj. Dz.U. z 2021 r. poz. 195) art. 30 ust.3 ustawy z dnia 16 kwietnia 2004 r o ochronie przyrody (Dz.U. z 2021 r. poz. 1098). Projekt planu nie wymagał innych opinii i uzgodnień.

Po zakończeniu procedury opiniowania i uzgodnień oraz wprowadzeniu zmian wynikających z uzyskanych opinii i uzgodnień, dnia 12.10.2021 roku ogłoszono i obwieszczono o wyłożeniu projektu wraz z prognozą oddziaływania na środowisko do publicznego wglądu. Ogłoszenie ukazało się w miejscowej prasie, w „Przeglądzie Konińskim”, obwieszczenie zamieszczono także na stronie Biuletynu Informacji Publicznej Urzędu Miejskiego w Ślesinie, na tablicach ogłoszeń w Urzędzie Miejskim oraz na tablicach ogłoszeń w sołectwach.

Wyłożenie projektu planu wraz z prognozą oddziaływania na środowisko do publicznego wglądu trwało w terminie od 20.10.2021 roku do 20.11.2021 roku. Dyskusja publiczna odbyła się dnia 27.10.2021 roku. Uwagi do projektu można było składać do dnia 11.12.2021 roku.

W procedurze sporządzania miejscowego planu zagospodarowania przestrzennego zapewniono udział społeczeństwu. Społeczeństwo miało wyznaczone terminy do wnoszenia wniosków oraz uwag zgodne z ustawą o planowaniu i zagospodarowaniu przestrzennym oraz ustawą o udostępnianiu informacji o środowisku i jego ochronie, udziale społeczeństwa w ochronie środowiska oraz ocenach oddziaływania na środowisko. Społeczeństwo było informowane o miejscu i organie, do którego należy składać wnioski oraz uwagi, a także gdzie i w jakim terminie może zapoznać się z niezbędną dokumentacją sprawy. Do projektu nie zgłoszono uwag.

Miejscowy plan zagospodarowania przestrzennego wybranego terenu w obrębie Głębockie Pierwsze spełnia wymogi określone w art. 1 ust. 2–4 ustawy o planowaniu i zagospodarowaniu przestrzennym. Sposób realizacji wymogów określonych w art. 1 ust. 2- 4.

- Realizacja wymogów określonych w art. 1 ust.2 pkt 1, 2, 3:

Aktualnie dla terenu województwa nie sporządzono audytu krajobrazowego, nie wprowadzono jego rekomendacji i wniosków do planu zagospodarowania przestrzennego województwa wielkopolskiego. Plan miejscowy spełnia wymogi ładu przestrzennego, w tym urbanistki i architektury, uwzględnia walory architektoniczne i krajobrazowe, wymagania ochrony środowiska, w tym gospodarowania wodami i ochrony gruntów rolnych i leśnych.

Teren objęty planem jest zlokalizowany w granicach Goplańsko-Kujawskiego Obszaru Chronionego Krajobrazu i obowiązują na nim przepisy Ustawy o ochronie przyrody.

Teren objęty opracowaniem, w całości znajduje się w granicach Głównego Zbiornika Wód Podziemnych - GZWP - nr 151 Turek – Konin - Koło.

Teren objęty planem nie znajduje się w strefach ochronnych ujęć wody, nie znajduje się w strefach ochronnych wód otwartych.

Teren objęty planem nie jest zlokalizowany w obrębie udokumentowanych złóż węgla brunatnego i kruszyw naturalnych.

Teren objęty opracowaniem nie znajduje się w granicach terenu górniczego.

Teren objęty planem nie jest zaliczony do terenów zagrożonych osuwaniem się mas ziemnych.

Teren objęty planem znajduje się poza granicami obszarów szczególnego zagrożenia powodzią.

Dla terenu objętego miejscowym planem nie zachodziła konieczność uzyskania zgody na przeznaczenie gruntów rolnych na cele nierolne..

- Realizacja wymogów określonych w art. 1 ust. 2 pkt 4:

Plan miejscowy spełnia wymogi ochrony dziedzictwa kulturowego i zabytków oraz dóbr kultury.

W obszarze objętym planem nie występują obiekty i obszary objęte ochroną dziedzictwa kulturowego i zabytków oraz dóbr kultury współczesnej. Na terenie tym nie występują rozpoznane relikty archeologiczne.

- Realizacja wymogów określonych w art. 1 ust. 2 pkt 5:

Plan miejscowy spełnia wymogi ochrony zdrowia oraz bezpieczeństwa ludzi i mienia, a także osób niepełnosprawnych – nie projektuje się obiektów nie spełniających tych wymogów.

- Realizacja wymogów określonych w art. 1 ust. 2 pkt 6:

Ustalenia planu nie powodują nadmiernych ograniczeń w użytkowaniu terenów. Pozwalają na inwestowanie na terenach dotąd niezabudowanych. Plan wykorzystuje walory ekonomiczne przestrzeni. Przestrzeni objętych planem, z uwagi na uwarunkowania przyrodnicze nie można wykorzystać w sposób przynoszący większe przychody dla właścicieli oraz dla gminy, niż dochody uzyskiwane z proponowanego planem przeznaczenie terenów.

- Realizacja wymogów określonych w art. 1 ust. 2 pkt 7:

Plan miejscowy spełnia wymogi prawa własności, nie wprowadza znaczących ograniczeń w możliwości aktualnego wykorzystania terenu. Jedyne ograniczenia wynikają z zakazów związanych z koniecznością zachowania maksymalnych nieprzekraczalnych linii zabudowy.

- Realizacja wymogów określonych w art. 1 ust. 2 pkt 8:

Ustalenia planu nie wprowadzają ograniczeń mających wpływ na obronność i bezpieczeństwo państwa.

- Realizacja wymogów określonych w art. 1 ust. 2 pkt 9:

Plan miejscowy spełnia potrzeby interesu publicznego. Obiekty obsługi technicznej, przez które należy rozumieć infrastrukturę techniczną, która w szczególności służy odprowadzaniu ścieków, dostarczaniu wody, ciepła, energii elektrycznej, gazu, infrastrukturę teletechniczną, a także stacje transformatorowe, obiekty przepompowni ścieków, stacje gazowe, urządzenia melioracji oraz urządzenia pomocnicze, przez które należy

rozumieć ekrany akustyczne, urządzenia ochrony przeciwpożarowej i przeciwpowodziowej, obrony cywilnej, ratownictwa i bezpieczeństwa państwa można realizować na każdym terenie w sposób zgodny z przepisami odrębnymi i zasadami współżycia społecznego. Dopuszcza się także na obszarze objętym planem lokalizację zadań dla realizacji celów publicznych w ramach określonych planem funkcji i zasad zagospodarowania terenu.

- Realizacja wymogów określonych w art. 1 ust. 2 pkt 10:

Plan miejscowy spełnia potrzeby w zakresie rozwoju infrastruktury technicznej, w szczególności sieci szerokopasmowych poprzez dopuszczenie na terenie lokalizacji sieci infrastruktury technicznej.

- Realizacja wymogów określonych w art. 1 ust. 2 pkt 11:

W procedurze sporządzania miejscowego planu zagospodarowania przestrzennego został zapewniony udział społeczeństwu. Społeczeństwo miało wyznaczone terminy do wnoszenia wniosków oraz uwag zgodne z ustawą o planowaniu i zagospodarowaniu przestrzennym oraz ustawą o udostępnianiu informacji o środowisku i jego ochronie, udziale społeczeństwa w ochronie środowiska oraz ocenach oddziaływania na środowisko. Społeczeństwo było poinformowane o miejscu i organie, do którego należy składać wnioski, było poinformowane gdzie i w jakim terminie może zapoznać się z niezbędną dokumentacją sprawy oraz składać uwagi. Odbyła się także dyskusja publiczna. Ogłoszenia i obwieszczenia były zamieszczane w Biuletynie Informacji Publicznej, w lokalnej prasie, na tablicach ogłoszeń, wnioski i uwagi można było składać także przy użyciu środków komunikacji elektronicznej.

- Realizacja wymogów określonych w art. 1 ust. 2 pkt 12:

W pracach nad planem, zapewniono jawność i przejrzystość procedury planistycznej, właścicielom terenów został udostępniony projekt planu wraz z prognozą oddziaływania na środowisko.

- Realizacja wymogów określonych w art. 1 ust. 2 pkt 13:

Teren objęty planem zaopatrzonej jest w gminną sieć wodociągową. Możliwe jest zaopatrzenie w wodę poprzez budowę przyłączy.

- Realizacja wymogów określonych w art. 1 ust. 3:

Ustalając przeznaczenie terenu wyważono interes publiczny i interesy prywatne, w tym interesy zgłaszane w postaci wniosków i uwag. W opracowywanym planie wzięto pod uwagę wszystkie analizy i wnioski zawarte w prognozie oddziaływania na środowisko, w szczególności opisane w prognozie uwarunkowania środowiska, ocenę stanu i funkcjonowania środowiska, cele ochrony środowiska ustanowione na szczeblu międzynarodowym, wspólnotowym i krajowym, istotne z punktu widzenia projektowanego dokumentu, oraz sposoby, w jakich te cele i inne problemy środowiska należy uwzględnić podczas opracowywania dokumentu, a także kierunki koniecznych działań w ochronie środowiska. Wzięto także pod uwagę istniejące problemy ochrony środowiska istotne z punktu widzenia realizacji ustaleń projektu miejscowego planu.

- Realizacja wymogów określonych w art. 1 ust. 4:

Plan umożliwia zagospodarowanie terenów zabudowy rekreacji indywidualnej i terenów lasów. Nie powoduje zwiększenia transportochłonności układu przestrzennego, umożliwia wykorzystanie istniejących środków transportu publicznego, nie wpływa negatywnie na możliwości przemieszczania się pieszych i rowerzystów. Lokalizacja zabudowy planowana jest na terenach uzbrojonych w sieć wodociągową, kanalizacyjną oraz sieć elektroenergetyczną.

Ocena zgodności zmiany miejscowego planu zagospodarowania przestrzennego wybranego terenu w obrębie Głębockie Pierwsze z wynikami analizy, o której mowa w art. 32 ust. 1, wraz z datą uchwały rady gminy, o której mowa w art. 32 ust. 2.

Plan miejscowy jest zgodny z „Analizą zmian w zagospodarowaniu przestrzennym gminy Ślesin, oceną postępów w opracowywaniu planów miejscowych i programu ich sporządzania” przyjętą Uchwałą Nr 131/XIV/16 Rady Miejskiej Gminy Ślesin z dnia 29.01.2016 roku.

Wpływ zmiany miejscowego planu zagospodarowania przestrzennego wybranego terenu w obrębie Głębockie Pierwsza na finanse publiczne w tym budżet gminy.

W związku z uchwaleniem miejscowego planu zagospodarowania przestrzennego nie zachodzi konieczność realizacji nowych sieci i urządzeń systemu wodociągowego i kanalizacji sanitarnej stanowiących zadania własne gminy. Z przedstawionej prognozy skutków finansowych uchwalenia zmiany miejscowego planu

zagospodarowania przestrzennego wybranego terenu w obrębie Głębockie Pierwsze wynika, że realizacja planu nie wpłynie na finanse gminy. Miejscowy plan nie powoduje zmiany wartości gruntów.

Po zakończeniu procedury możliwe jest uchwalenie zmiany miejscowego planu zagospodarowania przestrzennego wybranego terenu w obrębie Głębockie Pierwsze, gmina Ślesin.