


GMINA ŚLESIN - WĄSOSKIE HOLENDRY

ZMIANA MIEJSCOWEGO PLANU ZAGOSPODAROWANIA PRZESTRZENNEGO

SKALA 1:1000

ZAŁĄCZNIK NR 1 DO UCHWAŁY NR /24
RADY MIEJSKIEJ GMINY ŚLESIN Z DNIA .2024 R.

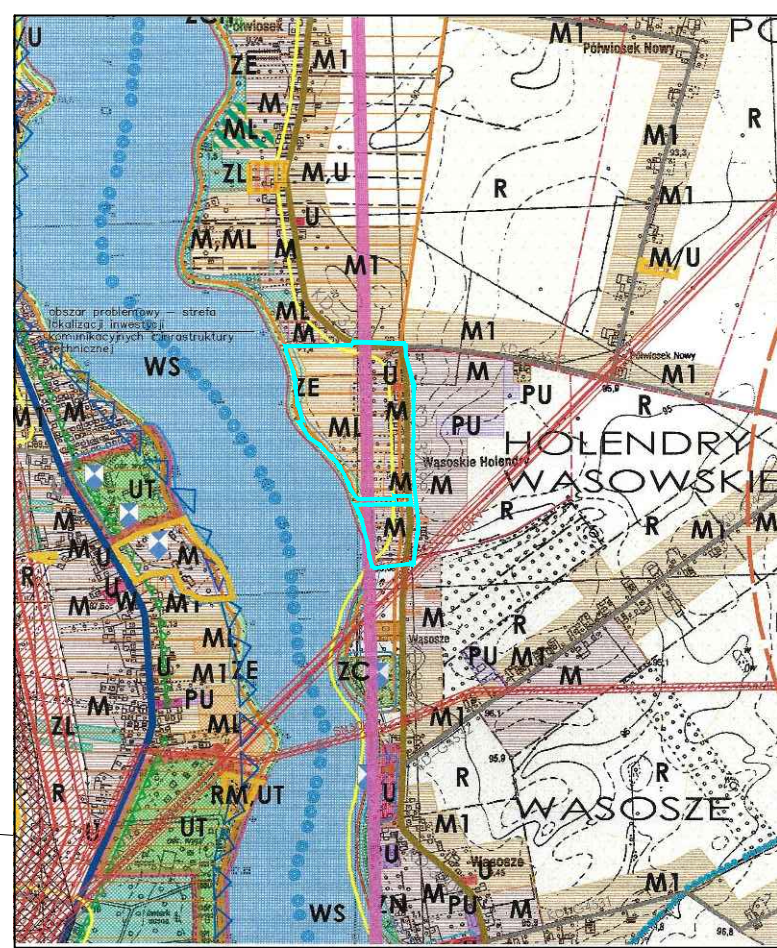

FRAGMENT STUDIUM UWARUNKOWAŃ I KIERUNKÓW ZAGOSPODAROWANIA

- GRANICA TERENU OBJĘTEGO MIEJSCOWYM PLANEM ZAGOSPODAROWANIA PRZESTRZENNEGO
- TERENY ZABUDOWY MIESZKANIOWEJ I GOSPODARSTWA
- TERENY ZABUDOWY MIESZKANIOWEJ I GOSPODARSTWA
- TERENY ZABUDOWY REKREACYJNEJ I INDYWIDUALNEJ
- TERENY ZIELI NIEURZĄDZONEJ

mapa zasadnicza pozyskana z Powiatowego
Ośrodka Dokumentacji w Koninie
układ współrzędnych PL-2000

0 100m

OZNACZENIA

---	GRANICA OBSZARU OBJĘTEGO MIEJSCOWYM PLANEM ZAGOSPODAROWANIA PRZESTRZENNEGO
---	LINIA ROZGRANICZAJĄCA TERENY O RÓŻNYM PRZEZNACZENIU LUB RÓŻNYCH ZASADACH ZAGOSPODAROWANIA
---	NIEPRZEKRACZALNA LINIA ZABUDOWY WRAZ Z ODLEGŁOŚCIĄ W METRACH
MN	TEREN ZABUDOWY MIESZKANIOWEJ JEDNORODZINNEJ
ML	TEREN ZABUDOWY LETNISKOWEJ
MN-U	TEREN ZABUDOWY MIESZKANIOWEJ JEDNORODZINNEJ I USŁUG NIECIĄŻLIWYCH
ZN	TEREN ZIELI NATURALNEJ
IK	TEREN KANALIZACJI
WS	TEREN WÓD POWIERZCHNIOWYCH ŚRÓDLĄDOWYCH
KDL	TEREN DROGI LOKALNEJ
KR	TEREN KOMUNIKACJI DROGOWEJ WEWNĘTRZNEJ
ST.NR 3, OB.AZP 54-41/18	STREFA OCHRONY KONSERWATORSKIEJ ZEWDENICJONOWANEGO STANOWISKA ARCHEOLOGICZNEGO GRANICA TERENU GÓRNICZEGO "PAŃTÓW"

—OBSZAR W GRANICACH PLANU W CZĘŚCI ZLOKALIZOWANY JEST W GRANICACH GŁÓWNEGO ZBIORNIKA WÓD PODZIEMNYCH 151 TUREK-KONIN-KOŁO

—OBSZAR W GRANICACH PLANU ZLOKALIZOWANY JEST W GRANICACH GOPLAŃSKO-KUJAWSKIEGO OBSZARU CHRONIONEGO KRAJOWOZRAZU

—OBSZAR W GRANICACH PLANU ZLOKALIZOWANY JEST W GRANICACH WYSTĘPOWANIA WÓD TERMALNYCH O ZNACZENIU PRAKTYCZNYM W KREDZIE DOLNEJ

—OBSZAR W GRANICACH PLANU ZLOKALIZOWANY JEST W GRANICACH TERENU GÓRNICZEGO "PAŃTÓW" UTWORZONEGO DECYZJĄ MINISTRA ŚRODOWISKA I ZASOBÓW NATURALNYCH Z DNIA 30.08.1993 R. ZNAK: G0sm/1537/93.