



miejscowy plan zagospodarowania przestrzennego terenów w miejscowości GŁĘBOCKIE skala 1:2000

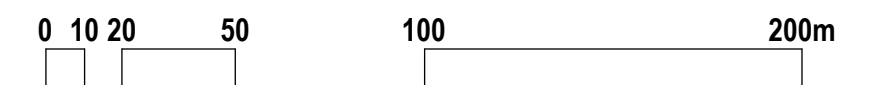

wyrys studium uwarunkowań i kierunków zagospodarowania przestrzennego Gminy Ślesin

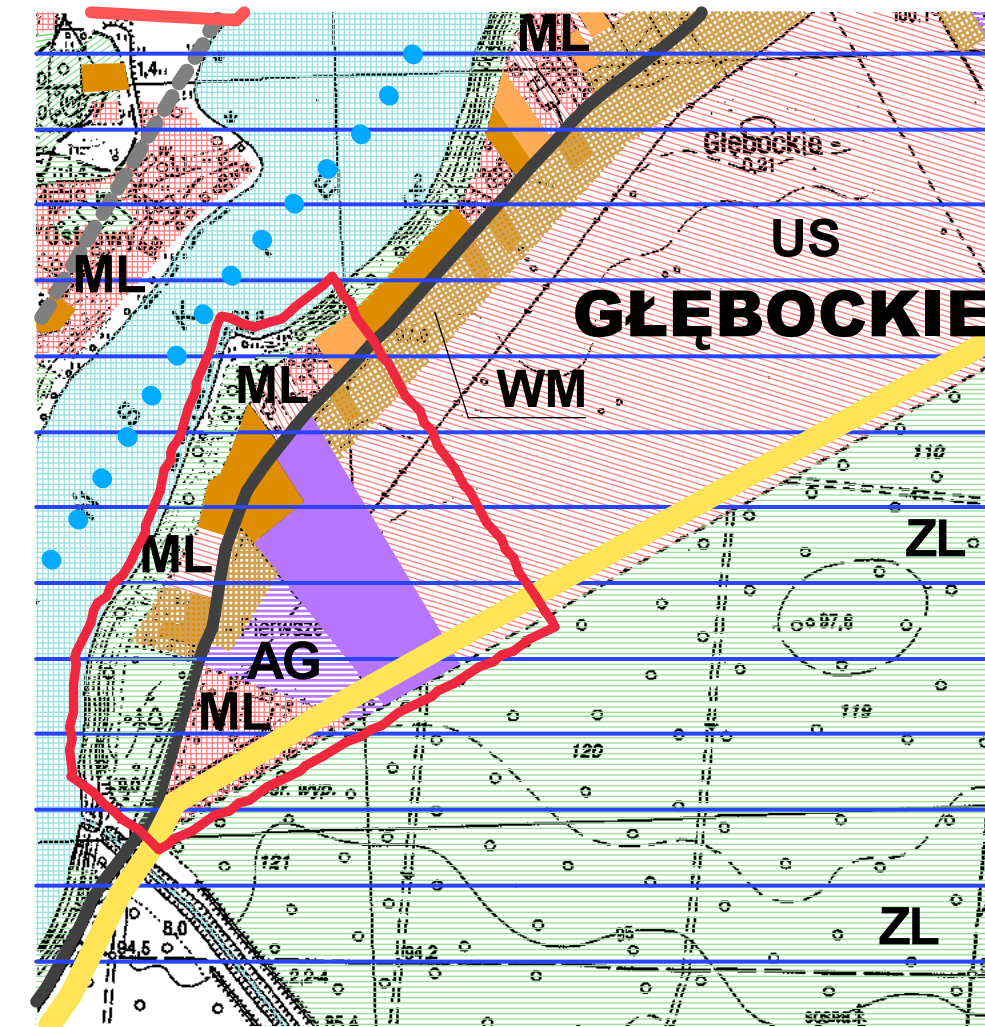

OZNACZENIA

	GRANICA OBSZARU OBJĘTEGO PLANEM
	LINIE ROZGRANICZAJĄCE TERENY O RÓŻNYM PRZEZNACZENIU LUB O RÓŻNYCH ZASADACH ZAGOSPODAROWANIA
	LINIE PODZIAŁU WEWNĘTRZNEGO TERENÓW
	NIEPRZEKRACZALNA LINIA ZABUDOWY
	MN TERENY ZABUDOWY MIESZKANIOWEJ JEDNORODZINNEJ
	MN(U) TERENY ZABUDOWY MIESZKANIOWEJ JEDNORODZINNEJ Z DOPUSZCZENIEM USŁUG
	ML TERENY ZABUDOWY REKREACYJNEJ
	RM TERENY ZABUDOWY ZAGRODOWEJ
	R TERENY ROLNICZE BEZ PRAWA ZABUDOWY
	U TERENY ZABUDOWY USŁUGOWEJ
	US TERENY USŁUG SPORTU I REKREACJI Z ZIELENIĄ PUBLICZNĄ
	UT TERENY USŁUG TURYSTYCZNYCH
	P TERENY OBIEKTÓW PRODUKCYJNYCH, SKŁADÓW I MAGAZYNÓW ORAZ ZABUDOWY USŁUGOWEJ
	ZE TERENY ZIELENI NIEURZĄDZONEJ
	ZL TERENY LASÓW
	KD-L TERENY DRÓG PUBLICZNYCH LOKALNYCH
	ISTNIEJĄCE LINIE ELEKTROENERGETYCZNE SN 15 kV WRAZ Z PASAMI TECHNOLOGICZNYMI