



miejscowy plan zagospodarowania przestrzennego terenów
 w miejscowości HONORATKA

skala 1:2000

załącznik nr 1 do uchwały Nr
 Rady Miejskiej Gminy Slesin z dnia

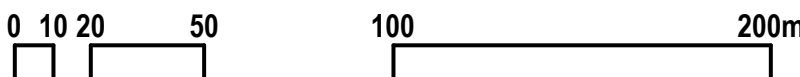

wyrys studium uwarunkowań i kierunków
 zagospodarowania przestrzennego Gminy Slesin

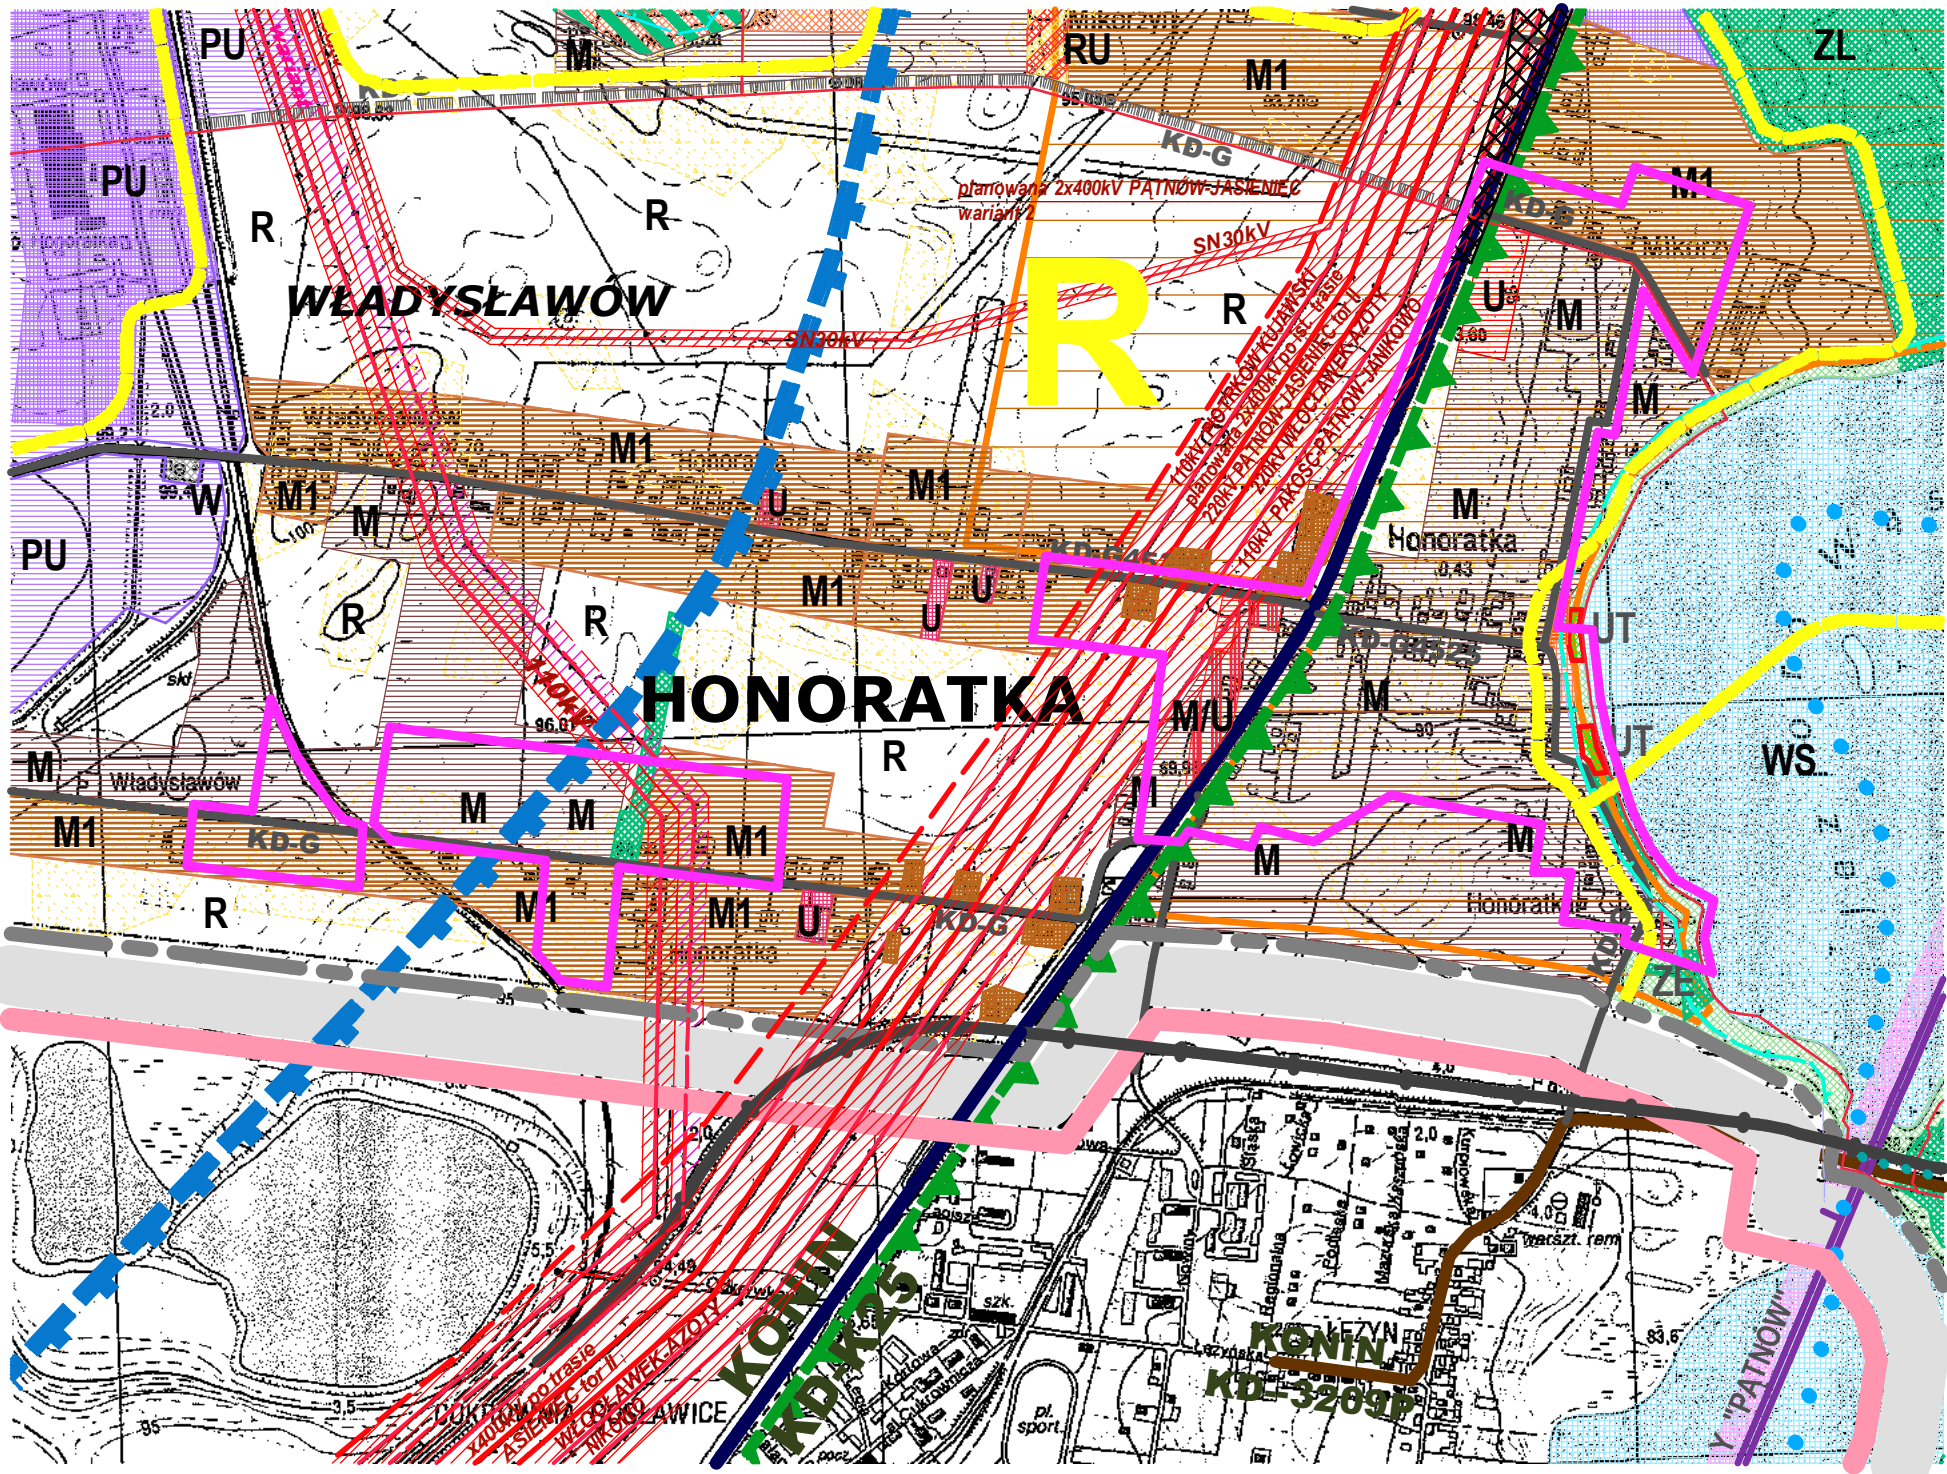

GRANICA OBSZARÓW OBJĘTYCH PLANEM

O Z N A C Z E N I A

- GRANICA OBSZARU OBJĘTEGO PLANEM
- GRANICE OBRĘBÓW EWIDENCJI GRUNTÓW
- LINE ROZGRANICZAJĄCE TERENY O RÓŻNYM PRZEZNACZENIU LUB O RÓŻNYCH ZASADACH ZAGOSPODAROWANIA
- LINE PODZIAŁU WEWNĘTRZNEGO TERENÓW
- NIEPRZEKRACZALNE LINE ZABUDOWY
- GRANICA STREFY ZE WIDOCJONOWANYCH STANOWISK ARCHEOLOGICZNYCH
- TERENY ZABUDOWY MIESZKANIOWEJ JEDNORODZINNEJ
- TERENY ZABUDOWY MIESZKANIOWEJ JEDNORODZINNEJ Z DOPUSZCZENIEM USŁUGOWEJ
- TERENY ZABUDOWY REKREACYJNEJ
- TERENY ZABUDOWY USŁUGOWEJ
- TERENY ZABUDOWY USŁUGOWEJ ZWIĄZANEJ Z OBSŁUGĄ TURYSTYKI I REKREACJI
- TERENY ZABUDOWY ZAGRODOWEJ
- TERENY ROLNICZE
- TERENY ZIELENI NIURZĄDZONEJ
- TERENY LASÓW
- TERENY DRÓG PUBLICZNYCH - DROGA GŁÓWNA RUCHU PRZYSPIESZONEGO
- TERENY DRÓG PUBLICZNYCH - DROGA LOKALNA
- TERENY DRÓG PUBLICZNYCH - DROGA DOJAZDOWA
- TERENY OGÓLNODOSTĘPNYCH DRÓG WEWNĘTRZNYCH
- TERENY DRÓG PIESZYCH
- LINE ELEKTROENERGETYCZNE NN 0,4kV, SN 15kV, WN 110 kV, NN 220kV I NN 400 kV WRAZ Z PASAMI TECHNOLOGICZNYMI
- TERENY KANALIZACJI

