



MIEJSCOWY PLAN ZAGOSPODAROWANIA PRZESTRZENNEGO
TERENÓW W MIEJSCOWOŚCI SMOLNIKI

skala 1: 1000

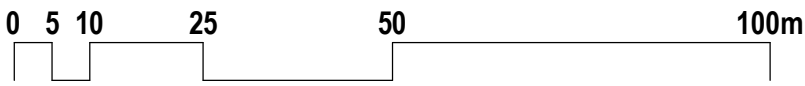

wrys studium uwarunkowań i kierunków
zagospodarowania przestrzennego
Gminy Ślesin

Załącznik nr 1 do Uchwały Nr 407/XLI/14
Rady Miejskiej Gminy Ślesin z dnia 31.03.2014 r.

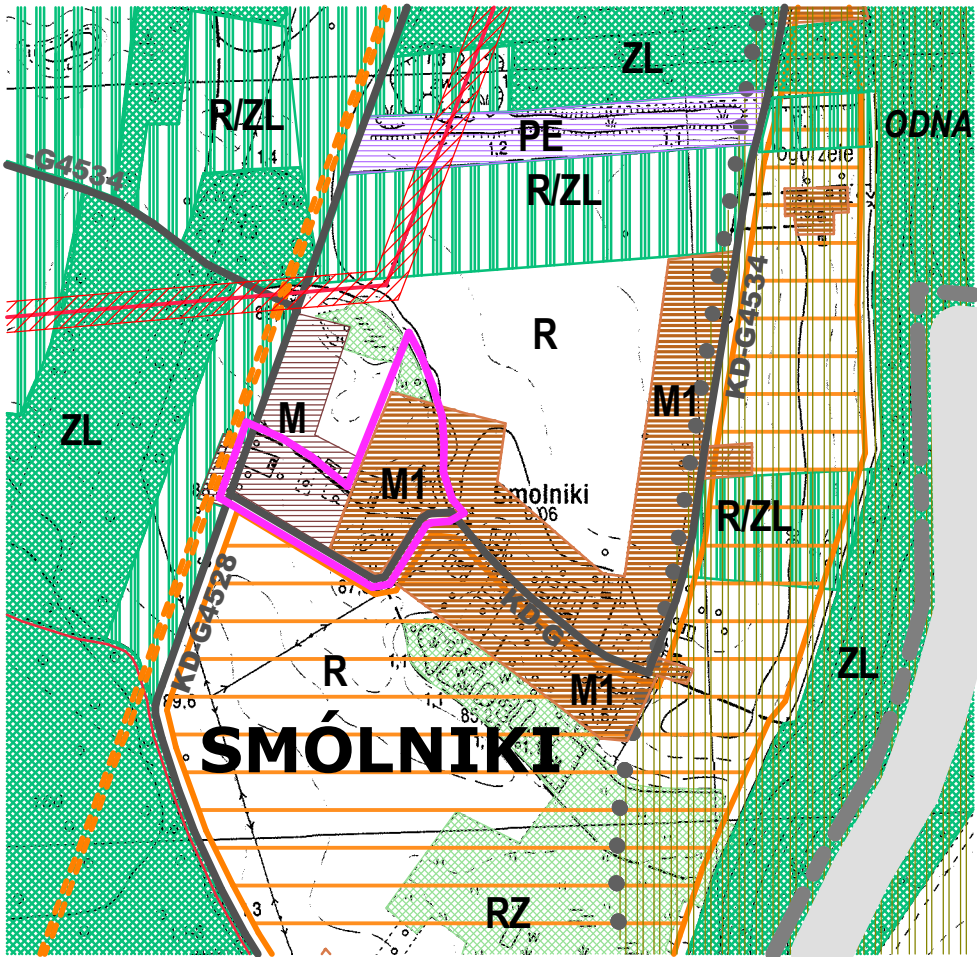

GRANICA OBSZARU OBJĘTEGO PLANEM

O Z N A C Z E N I A

- GRANICA OBSZARU OBJĘTEGO PLANEM
- LINIE ROZGRANICZAJĄCE TERENY O RÓŻNYM PRZEZNACZENIU LUB O RÓŻNYCH ZASADACH ZAGOSPODAROWANIA - OBOWIĄZUJĄCE
- NIEPRZEKRACZALNE LINIE ZABUDOWY
- MN TERENY ZABUDOWY MIESZKANIOWEJ JEDNORODZINNEJ
- MN/U TERENY ZABUDOWY MIESZKANIOWEJ JEDNORODZINNEJ Z DOPUSZCZENIEM USŁUGOWEJ
- RM TERENY ZABUDOWY ZAGRODOWEJ
- R TERENY ROLNICZE
- KD-D TERENY DRÓG PUBLICZNYCH DOJAZDOWYCH
- KDW TERENY DRÓG WEWNĘTRZNYCH
- ISTNIEJĄCE LINIE ELEKTROENERGETYCZNE NN 0,4kV I SN 15kV WRAZ Z PASAMI TECHNOLOGICZNYMI

