


miejscowy plan zagospodarowania przestrzennego terenów w miejscowości MIKORZYN skala 1:2000

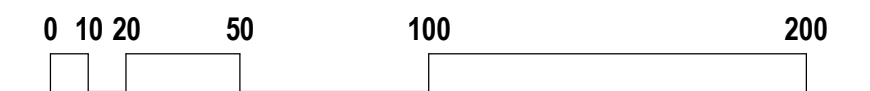


ZAŁĄCZNIK NR 1 DO UCHWAŁY NR 447/XLIII/14
RADY MIEJSKIEJ GMINY ŚLESIN
ZDNIA 13 CZERWCA 2014 r.

wrys studium uwarunkowań i kierunków
zagospodarowania przestrzennego Gminy Ślesin

OZNACZENIA

- GRANICA TERENU OBJĘTEGO PLANEM
- GRANICA OBRĘBU GEODEZYJNEGO
- LINIE ROZGRANICZAJĄCE TERENY O RÓŻNYM PRZEZNACZENIU LUB O RÓŻNYCH ZASADACH ZAGOSPODAROWANIA
- LINIE PODZIAŁU WEWNĘTRZNEGO TERENÓW - POSTULOWANE
- NIEPRZEKRACZALNA LINIA ZABUDOWY
- MN TERENY ZABUDOWY MIESZKANIOWEJ JEDNORODZINNEJ
- MN(U) TERENY ZABUDOWY MIESZKANIOWEJ JEDNORODZINNEJ Z DOPUSZCZENIEM USŁUG
- P,U TERENY OBIEKTÓW PRODUKCYJNYCH, SKŁADÓW I MAGAZYNÓW ORAZ USŁUG
- RM TERENY ZABUDOWY ZAGRODOWEJ
- RU TERENY OBSŁUGI PRODUKCJI W GOSPODARSTWACH ROLNYCH
- ZE TERENY ZIELENI NIEURZĄDZONEJ
- ZL TERENY LEŚNE
- WS TERENY WÓD POWIERZCHNIOWYCH
- K TERENY KANALIZACJI
- KD-L TERENY DRÓG PUBLICZNEJ LOKALNEJ
- KD-D TERENY DRÓG PUBLICZNYCH DOJAZDOWYCH
- KDW TERENY DRÓG WEWNĘTRZNYCH
- LINIA ELEKTROENERGETYCZNA SN 15 kV WRAZ Z PASEM TECHNOLOGICZNYM

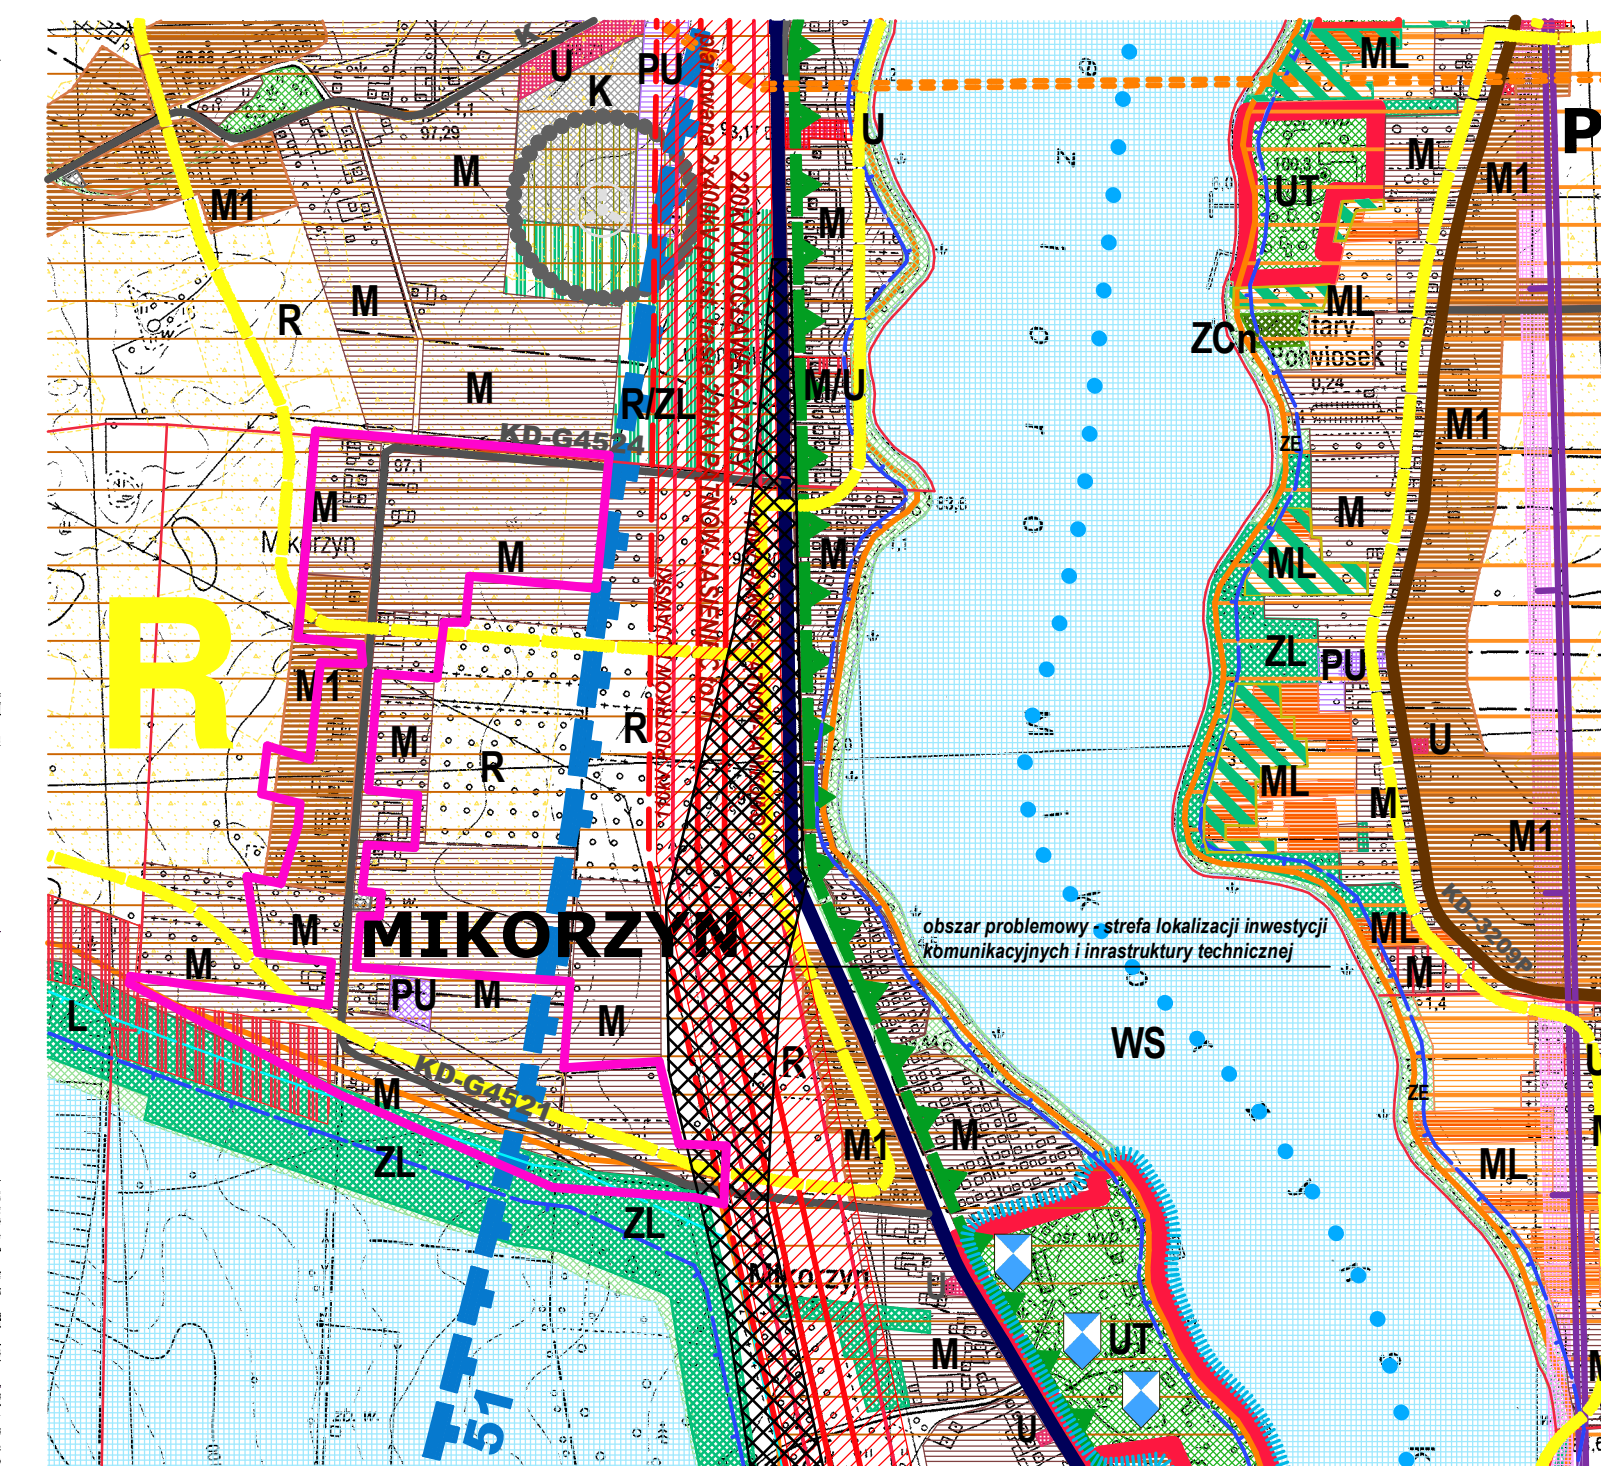

GRANICA TERENU OBJĘTEGO PLANEM

