


miejskowy plan zagospodarowania przestrzennego terenów w miejscowości MIKORZYN - cz. północna skala 1:2000

wrys studium uwarunkowań i kierunków
zagospodarowania przestrzennego Gminy Ślesin

ZMNIJSZONO DO PUBLIKACJI

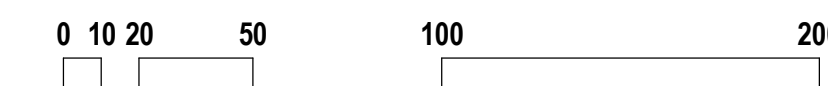

OZNACZENIA

- GRANICA TERENU OBJĘTEGO PLANEM
- GRANICA OBRĘBU GEODEZYJNEGO
- LINIE ROZGRANICZAJĄCE TERENY O RÓŻNYM PRZEZNACZENIU
LUB O RÓŻNYCH ZASADACH ZAGOSPODAROWANIA
- LINIE PODZIAŁU WEWNĘTRZNEGO TERENÓW - POSTULOWANE
- NIEPRZEKRACZALNA LINIA ZABUDOWY
- MN TERENY ZABUDOWY MIESZKANIOWEJ JEDNORODZINNEJ
- MN(U) TERENY ZABUDOWY MIESZKANIOWEJ JEDNORODZINNEJ
Z DOPUSZCZENIEM USŁUG
- P,U TERENY OBIEKTÓW PRODUKCYJNYCH, SKŁADÓW I MAGAZYNÓW
ORAZ USŁUG
- RM TERENY ZABUDOWY ZAGRODOWEJ
- RU TERENY OBSŁUGI PRODUKCJI W GOSPODARSTWACH ROLNYCH
- ZE TERENY ZIELENI NIEURZĄDZONEJ
- ZL TERENY LEŚNE
- WS TERENY WÓD POWIERZCHNIOWYCH
- K TERENY KANALIZACJI
- KD-L TEREN DRUGI PUBLICZNEJ LOKALNEJ
- KD-D TERENY DRÓG PUBLICZNYCH DOJAZDOWYCH
- KD-W TERENY DRÓG WEWNĘTRZNYCH
- LINIA ELEKTROENERGETYCZNA SN 15 kV
WRAZ Z PASEM TECHNOLOGICZNYM

