




miejscowy plan zagospodarowania przestrzennego terenów w miejscowości WYGODA
skala 1:2000

ZMNIESZONO DO PUBLIKACJI



wyrys studium uwarunkowań i kierunków zagospodarowania przestrzennego Gminy Ślesin

Załącznik nr 2 do Uchwały Nr 485/XLVIII/14 Rady Miejskiej Gminy Ślesin z dnia 07.11.2014 r.

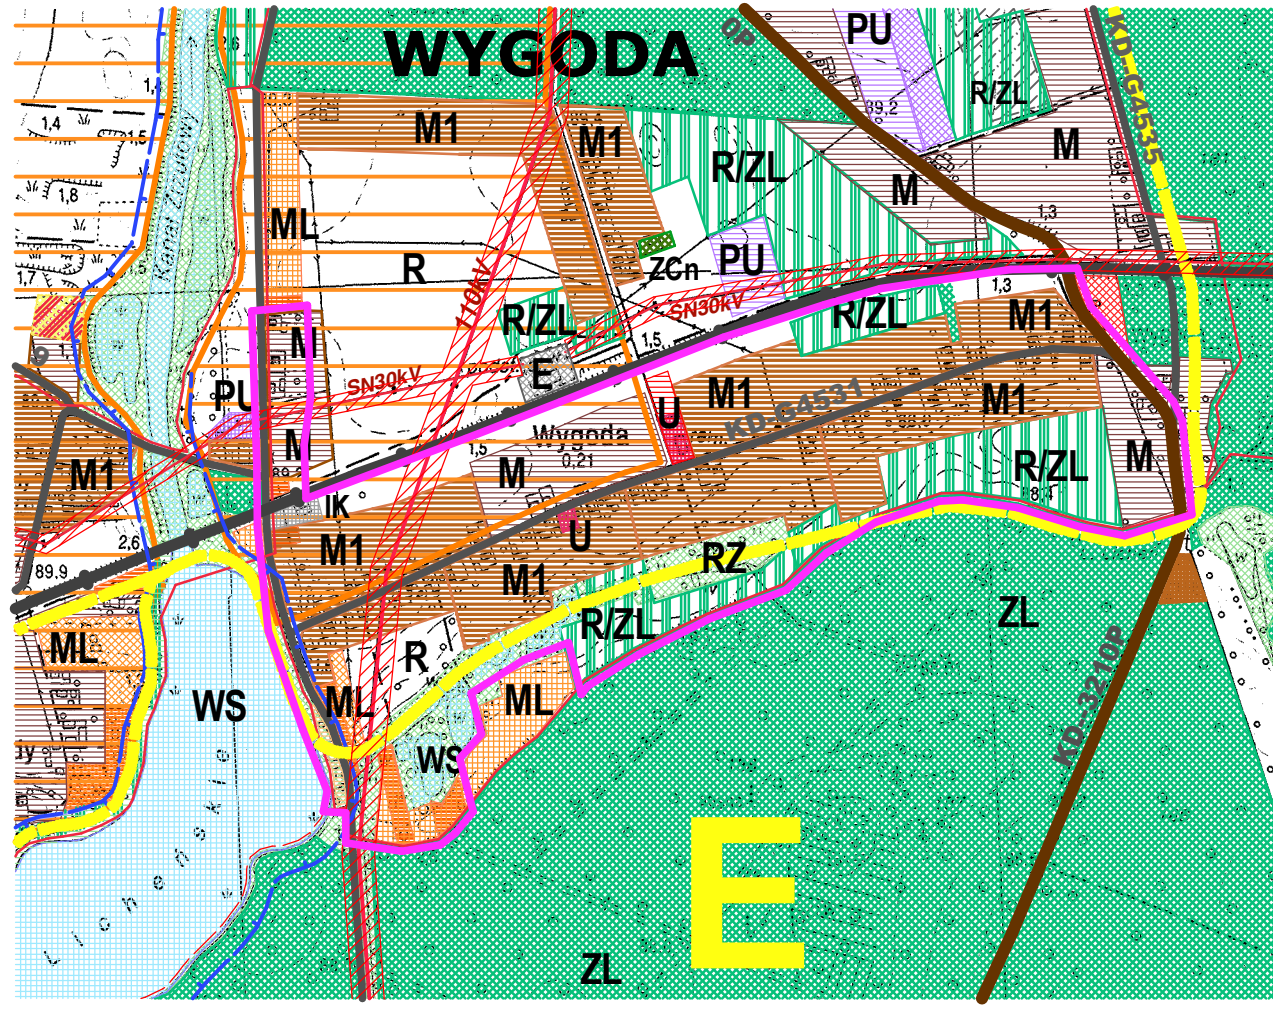

- OZNACZENIA**
- GRANICA OBSZARU OBJĘTEGO PLANEM
 - LINIE ROZGRANICZAJĄCE TERENY O RÓŻNYM PRZEZNACZENIU LUB O RÓŻNYCH ZASADACH ZAGOSPODAROWANIA
 - LINIE PODZIAŁU WEWNĘTRZNEGO TERENÓW
 - NIEPRZEKACZALNA LINIA ZABUDOWY
 - STREFA OCHRONY ZEWDENCJONOWANYCH STANOWISK ARCHEOLOGICZNYCH
 - TERENY ZABUDOWY MIESZKANIOWEJ JEDNORODZINNEJ
 - TERENY ZABUDOWY MIESZKANIOWEJ JEDNORODZINNEJ Z DOPUSZCZENIEM USŁUG
 - TERENY ZABUDOWY REKREACYJNEJ
 - TERENY ZABUDOWY ZAGRODOWEJ
 - TERENY ZABUDOWY USŁUGOWEJ
 - TERENY ZABUDOWY USŁUGOWEJ - HANDLOWEJ
 - TERENY ROLNICZE
 - TERENY LEŚNE
 - TERENY ZIELENI NIURZĄDZONEJ
 - TERENY WÓD POWIERZCHNIOWYCH
 - ISTNIEJĄCE LINIE ELEKTROENERGETYCZNE SN 15kV, WN 30kV I WN110 kV, WRAZ Z PASAMI TECHNOLOGICZNYMI
 - TERENY DRÓG PUBLICZNYCH ZBIORCZYCH
 - TERENY DRÓG PUBLICZNYCH LOKALNYCH
 - TERENY DRÓG PUBLICZNYCH DOJAZDOWYCH
 - TERENY DRÓG WEWNĘTRZNYCH
 - TERENY KOLEI