


miejscowy plan zagospodarowania przestrzennego
 terenu działek nr 104, 105/1, 105/2 i 106
 w miejscowości WYGODA

skala 1:1000

Załącznik nr 1 do Uchwały Nr 486/XLVIII/14
 Rady Miejskiej Gminy Ślesin z dnia 07.11.2014 r.


ZMNIJSZONO DO ARCHIWIZACJI

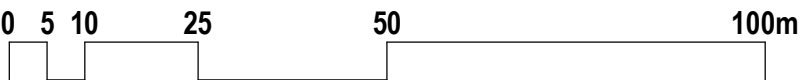

OZNACZENIA

	GRANICA OBSZARU OBJĘTEGO PLANEM
	LINIE ROZGRANICZAJĄCE TERENY O RÓŻNYM PRZEZNACZENIU LUB O RÓŻNYCH ZASADACH ZAGOSPODAROWANIA
	NIEPRZEKACZALNA LINIA ZABUDOWY
	TERENY ZABUDOWY MIESZKANIOWEJ JEDNORODZINNEJ
	TERENY ZABUDOWY MIESZKANIOWEJ JEDNORODZINNEJ Z DOPUSZCZENIEM USŁUG
	TERENY DRÓG PUBLICZNYCH ZBIORCZYCH
	TERENY DRÓG PUBLICZNYCH DOJAZDOWYCH
	TERENY DRÓG WEWNĘTRZNYCH
	TEREN DRÓG WEWNĘTRZNYCH - REZERWA
	ISTNIEJĄCA LINIA ELEKTROENERGETYCZNA WN110 kV, WRAZ Z PASEM TECHNOLOGICZNYM

wyrys studium uwarunkowań i kierunków
 zagospodarowania przestrzennego
 Gminy Ślesin

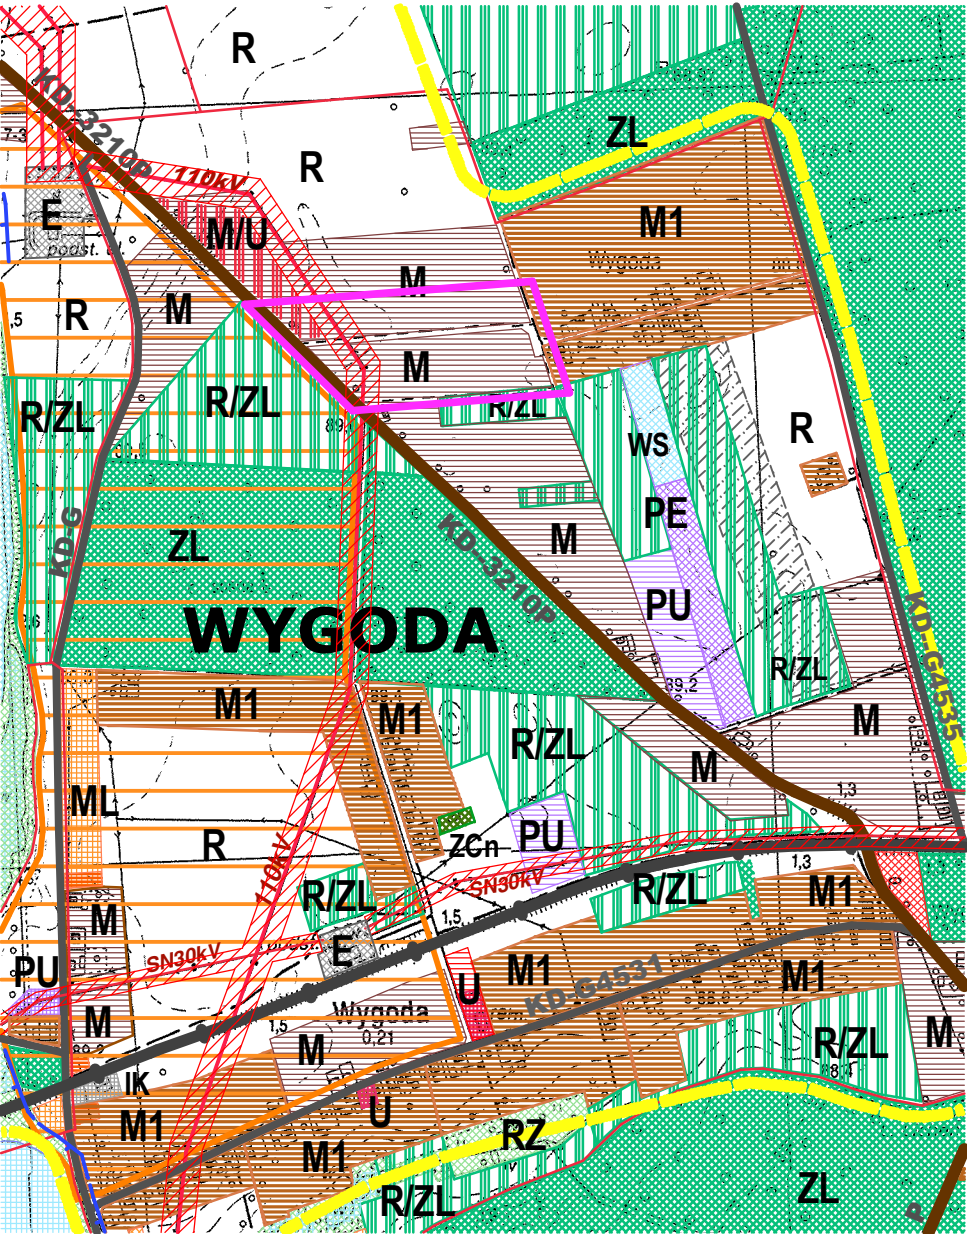

obszar objęty opracowaniem planu miejscowego