BIURO OBSŁUGI INWESTYCJI ROLWOD–PLUS 62–513 BRZEŹNO, UL.LEŚNA 21A		
Budowa przyłączy kanalizacyjnych w miejscowościach Piotrkowice, Niedźwiady Duże i Wygoda w ramach zadania "Uporządkowanie gospodarki ściekowej na terenie Gminy Ślesin – etap II"		
Profile podłużne przyłączy kanalizacyjnych w m. Niedźwiady Duże gm. Ślesin		
Inwestor	Gmina Ślesin ul. Kleczewska 15, 62–561 Ślesin	
Skala 1:100/1000		**Rys. nr 6**
Projektant:	mgr inż. Jan Chajdasz	Nr uprawnień GP7342/180/94
Data:	Kwiecień 2016	

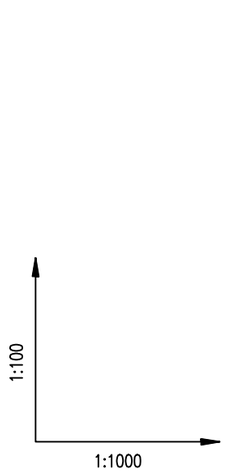

POZ. POR. 89,00 m n.p.m

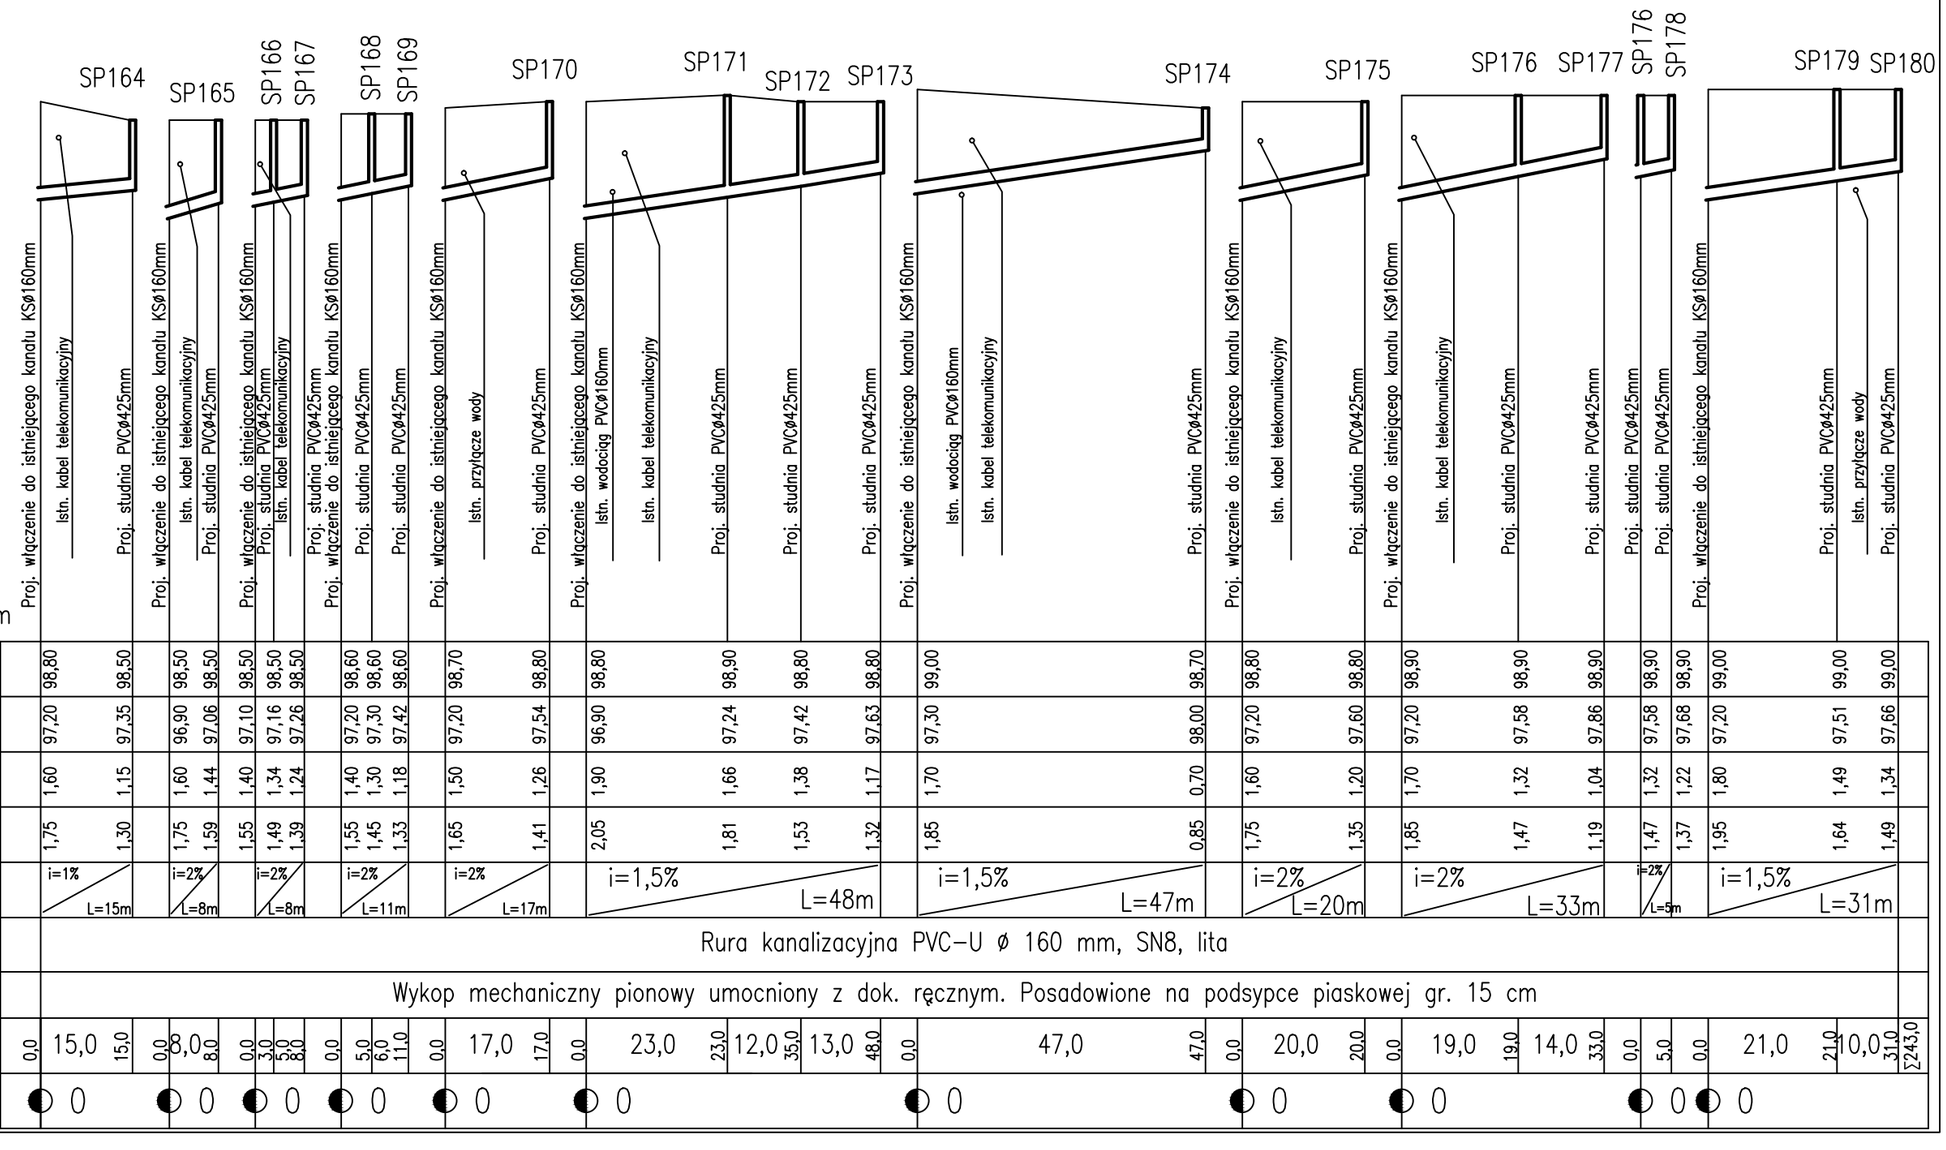

| | | |