BIURO OBSŁUGI INWESTYCJI ROLWOD-PLUS 62-513 BRZEŹNO, UL.LEŚNA 21A		
Budowa przyłączy kanalizacyjnych w miejscowościach Piotrkowice, Niedźwiady Duże i Wygoda w ramach zadania "Uporządkowanie gospodarki ściekowej na terenie Gminy Ślesin – etap II"		
Profile podłużne przyłączy kanalizacyjnych w m. Piotrkowice gm. Ślesin		
Inwestor	Gmina Ślesin ul. Kleczewska 15, 62-561 Ślesin	
Skala 1:100/1000		**Rys. nr 19**
Projektant:	mgr inż. Jan Chajdasz	Nr uprawnień GP7342/180/94
Data:	Kwiecień 2016	

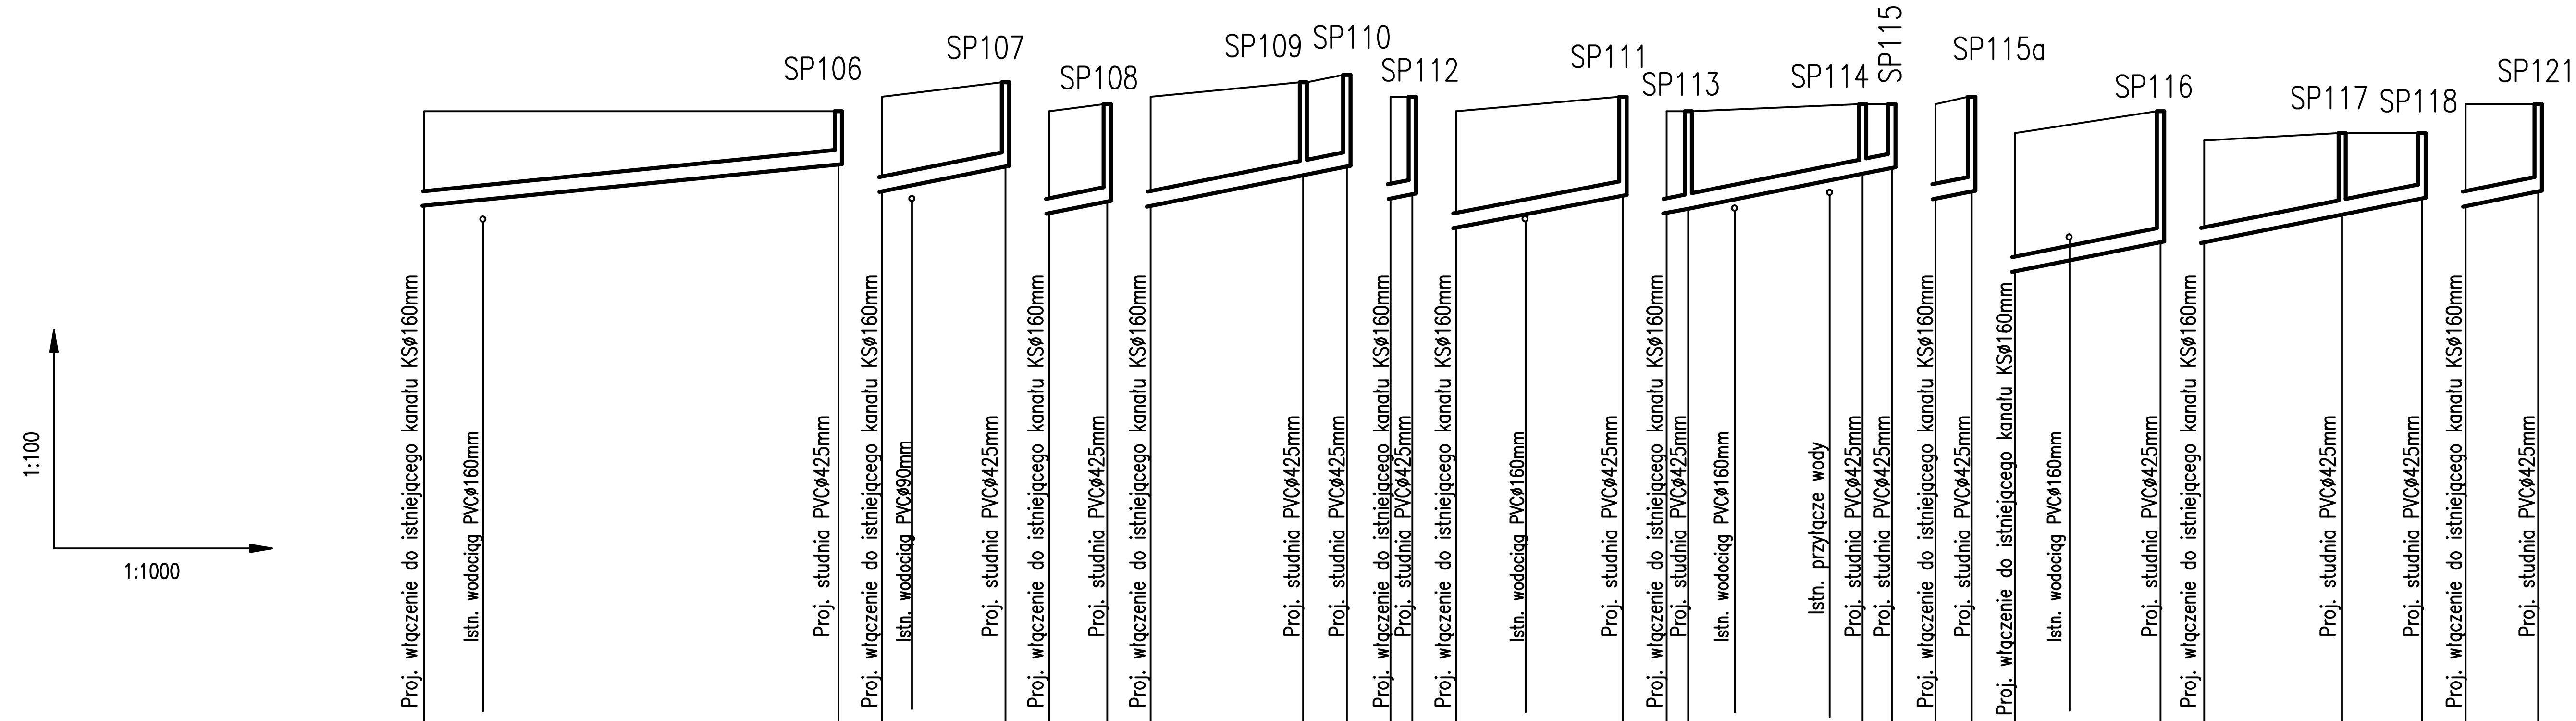

POZ. POR. 87,00 m n.p.m

		SP106	SP107	SP108	SP109–SP110	SP112	SP111	SP113–SP115	SP115a	SP116	SP117–SP118	SP121
RZĘDNA TERENU [m n.p.m]	1	96,20 96,20	96,40 96,60	96,20 96,30	96,40 96,60 96,70	96,40 96,40	96,20 96,40	96,20 96,20 96,30 96,30	96,30 96,40	95,90 96,20	95,80 95,90 95,90	95,30 95,30
RZĘDNA DNA PROJ. KANAŁU	2	94,90 95,47	95,10 95,44	94,80 94,96	94,90 95,32 95,44	95,00 95,06	94,60 95,06	94,80 94,86 95,34 95,42	95,00 95,10	94,00 94,40	94,40 94,78 95,00	93,90 94,10
GŁĘBOKOŚĆ KANAŁU [m]	3	1,30 0,73	1,30 1,16	1,40 1,34	1,50 1,28 1,26	1,40 1,34	1,60 1,36	1,40 1,34 0,96 0,88	1,30 1,30	1,90 1,80	1,40 1,12 0,90	1,40 1,20
GŁĘBKOŚĆ WYKOPU [m]	4	1,45 0,88	1,45 1,31	1,55 1,49	1,65 1,43 1,41	1,55 1,49	1,75 1,51	1,55 1,49 1,11 1,03	1,45 1,45	2,05 1,95	1,55 1,27 1,05	1,55 1,35
SPADKI [‰]	5	i=1% L=57m	i=2% L=17m	i=2% L=8m	i=2% L=27m	i=2% L=3m	i=2% L=23m	i=2% L=27m	i=2% L=5m	i=2% L=20m	i=2% L=30m	i=2% L=10m
ŚREDNICA KANAŁU [mm]	6	Rura kanalizacyjna PVC-U ø 160 mm, SN8, lita										
TECHNOLOGIA ROBÓT	7	Wykop mechaniczny pionowy umocniony z dok. ręcznym. Posadowione na podsypce piaskowej gr. 15 cm										
ODLEGŁOŚĆ [m]	8	0,0 57,0 57,0	0,0 17,0 17,0	0,0 8,0 8,0	0,0 21,0 21,0 6,0 27,0	0,0 3,0	0,0 23,0 23,0	0,0 3,0 24,0 27,0 4,0 31,0 0,0	5,0	0,0 20,0 20,0	0,0 19,0 19,0 11,0 30,0	0,0 10,0 10,0 Σ231,0
HEKTOMETRY	9	◐ 0	◐ 0	◐ 0	◐ 0	◐ 0	◐ 0	◐ 0	◐ 0	◐ 0	◐ 0	◐ 0