BIURO OBSŁUGI INWESTYCJI ROLWOD-PLUS 62-513 BRZEŹNO, UL.LEŚNA 21A	
Budowa przyłączy kanalizacyjnych w miejscowościach Piotrkowice, Niedźwiady Duże i Wygoda w ramach zadania "Uporządkowanie gospodarki ściekowej na terenie Gminy Ślesin – etap II"	
Profile podłużne przyłączy kanalizacyjnych w m. Piotrkowice gm. Ślesin	
Inwestor	Gmina Ślesin ul. Kleczewska 15, 62-561 Ślesin
Skala 1:100/1000	**Rys. nr 24**
Projektant: mgr inż. Jan Chajdasz	Nr uprawnień GP7342/180/94
Data:	Kwiecień 2016

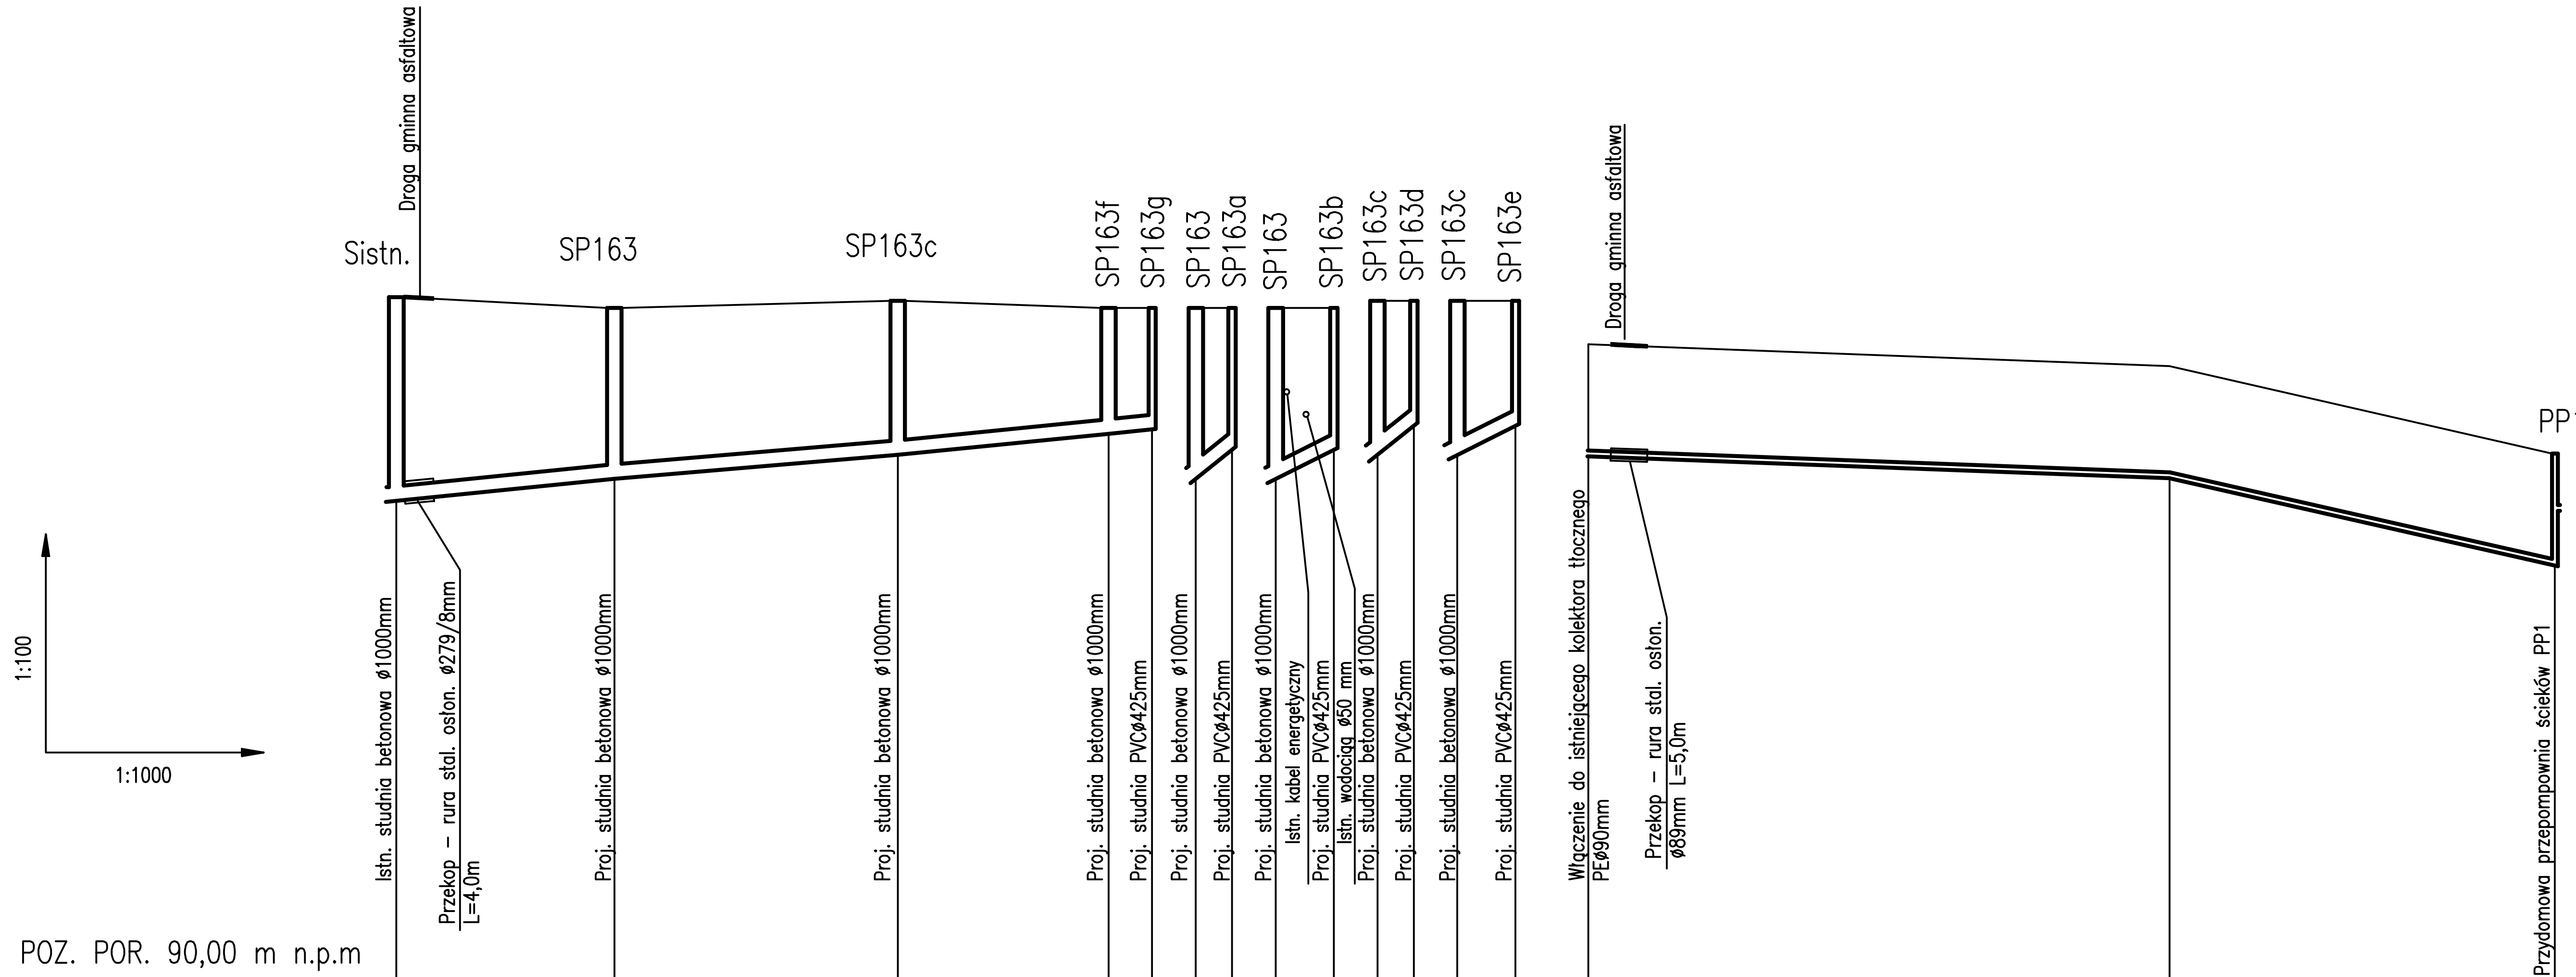

POZ. POR. 90,00 m n.p.m

RZĘDNA TERENU [m n.p.m]	1	99,45	99,30	99,40	99,30	99,30	99,30	99,30	99,30	99,30	99,40	99,40	99,40	99,40	98,80	98,50	97,30
RZĘDNA DNA PROJ. KANAŁU	2	96,65	96,95	97,28	97,57	97,63	96,95	97,35	96,95	97,35	97,28	97,68	97,28	97,68	97,30	97,00	95,80
GŁĘBOKOŚĆ KANAŁU [m]	3	2,80	2,35	2,12	1,73	1,67	2,35	1,95	2,35	1,95	2,12	1,72	2,12	1,72	1,50	1,50	1,50
GŁĘBKOŚĆ WYKOPU [m]	4	2,95	2,50	2,27	1,88	1,82	2,50	2,10	2,50	2,10	2,27	1,87	2,27	1,87	1,65	1,65	1,65
SPADKI [‰]	5	i=1% L=104m					i=8% L=5m		i=5% L=8m		i=8% L=5m		i=5% L=8m		i=3,75‰ L=80m	i=22,6‰ L=53m	
ŚREDNICA KANAŁU [mm]	6	Rura kanalizacyjna PVC-U ø 160 mm, SN8, lita													PEø63mm		
TECHNOLOGIA ROBÓT	7	Wykop mechaniczny pionowy umocniony z dok. ręcznym. Posadowione na podsypce piaskowej gr. 15 cm													Wykop mechaniczny pionowy umocniony z dok. ręcznym. Posadowione na podsypce piaskowej gr. 15 cm		
ODLEGŁOŚĆ [m]	8	0,0 30,0	30,0 39,0	69,0 29,0	98,0 6,0	104,0	0,0	5,0	0,0	8,0	0,0	5,0	0,0	8,0 Σ130,0	80,0	80,0 53,0	133,0
HEKTOMETRY	9	0			1		0		0		0		0		0		