


Załącznik do uchwały nr 59/V/19
Rady Miejskiej Gminy Ślesin
z dnia 27 lutego 2019 roku

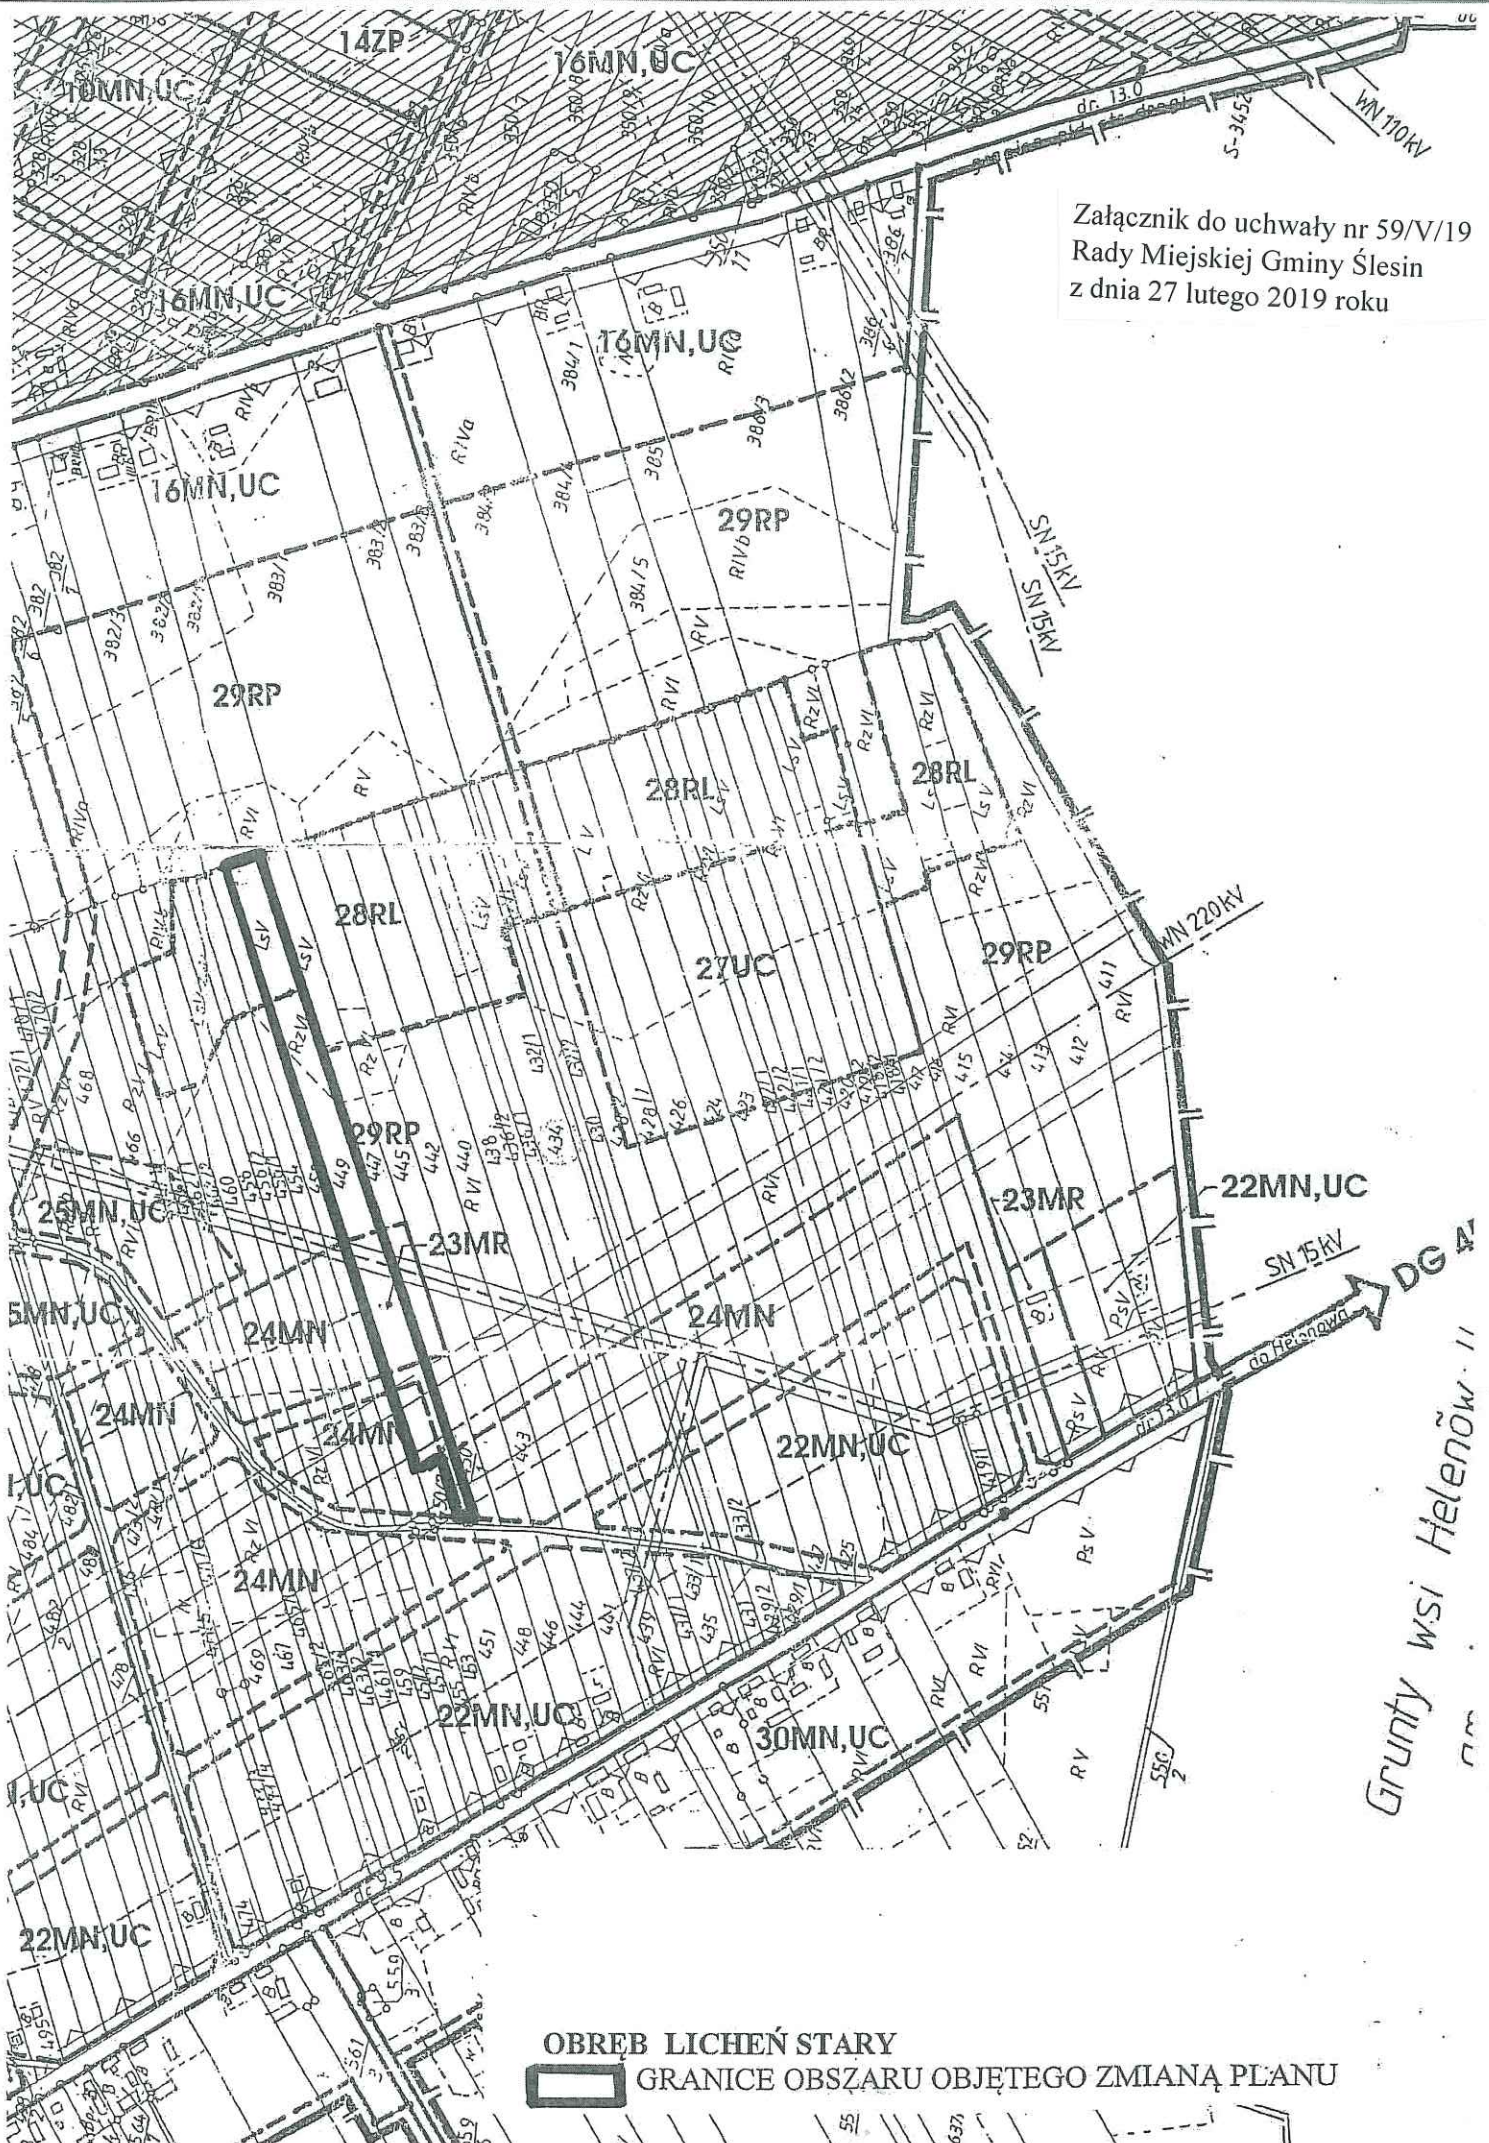

OBREB LICHENI STARY



GRANICE OBSZARU OBJĘTEGO ZMIANĄ PLANU

Grunt wsi Helenów II
DG 4