

**UCHWAŁA NR 68/VI/19
RADY MIEJSKIEJ GMINY ŚLESIN**

z dnia 28 marca 2019 r.

w sprawie miejscowego planu zagospodarowania przestrzennego dla wybranych terenów na obszarze gminy Ślesin

Na podstawie art. 18 ust. 2 pkt 5 ustawy z dnia 8 marca 1990 r. o samorządzie gminnym (Dz. U. z 2019 r. poz. 506), oraz art. 20 ust. 1 ustawy z dnia 27 marca 2003 r. o planowaniu i zagospodarowaniu przestrzennym (Dz. U. z 2018 r. poz. 1945 ze zmianami), w związku z Uchwałą nr 158/XVI/16 Rady Miejskiej Gminy Ślesin z dnia 30 marca 2016 r. w sprawie przystąpienia do sporządzenia miejscowego planu zagospodarowania przestrzennego dla wybranych terenów w obrębie geodezyjnym Ignacewo, Uchwałą nr 477/XLVII/14 Rady Miejskiej Gminy Ślesin z dnia 30 września 2014 r. w sprawie przystąpienia do sporządzenia zmiany miejscowego planu zagospodarowania przestrzennego dla wybranych terenów w obrębie Sławęcinek na obszarze Gminy Ślesin, Uchwałą nr 250/XXV/17 Rady Miejskiej Gminy Ślesin z dnia 30 marca 2016 r. w sprawie przystąpienia do sporządzenia miejscowego planu zagospodarowania przestrzennego na terenie Gminy Ślesin, dla obszaru obejmującego część obrębu geodezyjnego Wąsosze, Uchwałą nr 282/XXIX/17 Rady Miejskiej Gminy Ślesin z dnia 30 maja 2017 r. w sprawie przystąpienia do sporządzenia miejscowego planu zagospodarowania przestrzennego na terenie Gminy Ślesin, dla obszaru obejmującego część obrębu geodezyjnego Żółwieniec i Uchwałą nr 286/XXIX/17 Rady Miejskiej Gminy Ślesin z dnia 30 maja 2017 r. w sprawie przystąpienia do sporządzenia miejscowego planu zagospodarowania przestrzennego na terenie Gminy Ślesin, dla obszaru obejmującego część obrębu geodezyjnego Niedźwiady, uchwala się, co następuje:

**DZIAŁ I.
USTALENIA OGÓLNE
Rozdział 1.
Zakres obowiązywania planu.**

§ 1. 1. Stwierdza się, że plan nie narusza ustaleń „Studium uwarunkowań i kierunków zagospodarowania przestrzennego Gminy i Miasta Ślesin”, uchwalonego 12 marca 2013 roku uchwałą nr 290/XXXI/13 Rady Miejskiej Gminy Ślesin wraz ze zmianą z dnia 16 czerwca 2016 r. wprowadzoną uchwałą nr 178/XVIII/16 Rady Miejskiej Gminy Ślesin.

2. Uchwala się miejscowy plan zagospodarowania przestrzennego dla wybranych terenów w obrębach geodezyjnych Ignacewo, Sławęcinek, Wąsosze, Żółwieniec i Niedźwiady, zwany dalej planem.

§ 2. Załączniki do uchwały stanowią:

- 1) Załącznik nr 1 – rysunek planu w skali 1:1000 pt "Gmina Ślesin - Ignacewo miejscowy plan zagospodarowania przestrzennego dla wybranych terenów na obszarze gminy Ślesin,,;
- 2) Załącznik nr 2 – rysunek planu w skali 1:1000 pt "Gmina Ślesin - Sławęcinek miejscowy plan zagospodarowania przestrzennego dla wybranych terenów na obszarze gminy Ślesin,,;
- 3) Załącznik nr 3 – rysunek planu w skali 1:1000 pt "Gmina Ślesin - Wąsosze miejscowy plan zagospodarowania przestrzennego dla wybranych terenów na obszarze gminy Ślesin,,;
- 4) Załącznik nr 4 – rysunek planu w skali 1:1000 pt "Gmina Ślesin - Żółwieniec miejscowy plan zagospodarowania przestrzennego dla wybranych terenów na obszarze gminy Ślesin,,;
- 5) Załącznik nr 5 – rysunek planu w skali 1:1000 pt "Gmina Ślesin - Niedźwiady miejscowy plan zagospodarowania przestrzennego dla wybranych terenów na obszarze gminy Ślesin,,;
- 6) Załącznik nr 6 – rozstrzygnięcie o sposobie rozpatrzenia uwag do projektu planu;
- 7) Załącznik nr 7 – rozstrzygnięcie o sposobie realizacji, zapisanych w planie, inwestycji z zakresu infrastruktury technicznej, które należą do zadań własnych gminy oraz zasadach ich finansowania.

§ 3. 1. Następujące oznaczenia graficzne na rysunku planu są ustaleniami planu:

- 1) granica obszaru objętego planem;
- 2) symbol terenu;
- 3) linia rozgraniczająca tereny o różnym przeznaczeniu lub różnych zasadach zagospodarowania;
- 4) maksymalna nieprzekraczalna linia zabudowy wraz z odległością w metrach;
- 5) strefa ochrony konserwatorskiej zewidencjonowanego stanowiska archeologicznego;

2. Następujące oznaczenia graficzne na rysunku planu wskazują stan prawny wynikający z innych przepisów:

- 1) granica administracyjna gminy Ślesin.

3. Następujące oznaczenia graficzne na rysunku planu są oznaczeniami informacyjnymi:

- 1) napowietrzna linia elektroenergetyczna wraz z pasem technologicznym;
- 2) rurociąg naftowy wraz ze strefą bezpieczeństwa.

§ 4. Ilekroć w przepisach niniejszej uchwały jest mowa o:

1. budynku mieszkalnym jednorodzinnym - należy przez to rozumieć budynek zdefiniowany w art. 3 ustęp 2a) ustawy z dnia 7 lipca 1994 roku Prawo Budowlane (Dz.U. z 2018 roku poz. 1202 ze zmianami);

2. działce budowlanej – należy przez to rozumieć działkę budowlaną zdefiniowaną w ustawie z dnia 27 marca 2003 roku o planowaniu i zagospodarowaniu przestrzennym (Dz.U. z 2018 r. poz. 1945 ze zmianami)

3. kalenicy dachu – należy przez to rozumieć najwyższą i najdłuższą, poziomą krawędź załamania połączenia dachu spadowego;

4. maksymalnej nieprzekraczalnej linii zabudowy – należy przez to rozumieć linię, w której może być zlokalizowana ściana frontowa projektowanego budynku lub z którą może być styczna ściana frontowa projektowanego budynku w przypadku lokalizacji nie równoległej do tej linii, bez prawa jej przekraczania w kierunku drogi; nieprzekraczalna linia zabudowy nie dotyczy takich elementów architektonicznych budynków jak: balkon, wykusz, schody, taras, gzyms, okap dachu, rynna, wiatrołap oraz innych detali wystroju architektonicznego budynku wysuniętych poza tę linię nie więcej niż 2,0 m;

5. przeznaczeniu podstawowym – należy przez to rozumieć dominujący (główny) sposób zagospodarowania terenu;

6. przeznaczeniu uzupełniającym, dopuszczalnym – należy przez to rozumieć możliwy sposób zagospodarowania terenu po spełnieniu wymagań określonych w planie, stanowiący uzupełnienie lub wzbogacenie przeznaczenia podstawowego;

7. symbolu przeznaczenia - należy przez to rozumieć literowe oznaczenie poszczególnych terenów, określające ich przeznaczenie podstawowe lub przeznaczenie podstawowe i uzupełniające;

8. terenie – należy przez to rozumieć obszar, wyznaczony liniami rozgraniczającymi oraz określony symbolem;

9. usługi nieuciążliwe - należy przez to rozumieć wszelkie usługi w tym usługi zaliczane do przedsięwzięć mogących potencjalnie znacząco oddziaływać na środowisko, określonych w przepisach odrębnych;

10. usługach bytowych - należy przez to rozumieć usługi nieuciążliwe służące zaspokojeniu potrzeb podstawowych, jak: drobne zakłady usługowe (fryzjerskie, kosmetyczne, krawieckie, szewskie, szklarskie, malarskie itp.) handel detaliczny, biura, gabinety lekarskie.

Rozdział 2.

Ustalenia dotyczące przeznaczenia terenów objętych planem.

§ 5. Dla obszaru objętego niniejszą uchwałą, ustala się następujące przeznaczenia podstawowe poszczególnych terenów, przyporządkowując im wskazane obok symbole przeznaczenia:

1. MN – teren zabudowy mieszkaniowej jednorodzinnej,
2. MN,U – teren zabudowy mieszkaniowej jednorodzinnej i zabudowy usługowej,
3. MN/U – teren zabudowy mieszkaniowej jednorodzinnej z dopuszczeniem zabudowy usługowej,
4. RM – teren zabudowy zagrodowej w gospodarstwie rolnym, hodowlanym i ogrodnictwym,

5. P,U - teren obiektów produkcyjnych, składów i magazynów i zabudowy usługowej,
6. UOp – teren zabudowy usługowej - usługi opieki,
7. KDW - teren drogi wewnętrznej,
8. KPR - teren drogi pieszo-rowerowej,
9. R - teren rolniczy bez prawa zabudowy,
10. WS - teren wód powierzchniowych śródlądowych.

Rozdział 3.

Ustalenia dotyczące zasad ochrony i kształtowania ładu przestrzennego

§ 6. 1. Nową zabudowę należy lokalizować zgodnie z maksymalnymi nieprzekraczalnymi liniami zabudowy, określonymi na rysunku planu.

2. W obszarze planu wszystkie obiekty budowlane o wysokości 50 m i więcej wymagają zgłoszenia do właściwego organu nadzoru nad lotnictwem wojskowym, zgodnie z przepisami odrębnymi.

3. W obszarze planu wszystkie obiekty budowlane o wysokości 100 m i więcej powyżej poziomu otaczającego terenu lub wody wymagają zgłoszenia do Prezesa Urzędu Lotnictwa Cywilnego, zgodnie z przepisami odrębnymi.

Rozdział 4.

Ustalenia dotyczące zasad ochrony środowiska, przyrody i krajobrazu kulturowego

§ 7. 1. Wprowadza się całkowity zakaz:

- 1) składowania i magazynowania jakichkolwiek odpadów ze szczególnym uwzględnieniem odpadów niebezpiecznych,
- 2) odprowadzania ścieków bytowych i przemysłowych bezpośrednio do gruntu i cieków wodnych.

2. Ustala się ochronę wód powierzchniowych i podziemnych z zachowaniem wymogów wynikających z przepisów prawa.

3. Ustala się odprowadzenie wód opadowych do sieci kanalizacji deszczowej lub ogólnospławnej.

4. W razie braku możliwości przyłączenia do sieci kanalizacji deszczowej lub ogólnospławnej dopuszcza się odprowadzenie wód opadowych na teren własny nieutwardzony, do dołów chłonnych lub zbiorników retencyjnych w granicach nieruchomości do której inwestor posiada tytuł prawny.

5. Wody opadowe i roztopowe z terenów utwardzonych, w tym z parkingów, przy wprowadzaniu do wód lub do ziemi, w przypadkach określonych przepisami odrębnymi, należy oczyścić do jakości wymaganej tymi przepisami.

6. Gospodarka odpadami komunalnymi musi być prowadzona zgodnie z przepisami o odpadach i gminnym systemem wywozu odpadów komunalnych, natomiast gospodarka odpadami nie będącymi odpadami komunalnymi musi być prowadzona zgodnie z przepisami ustawy o odpadach.

7. Z zakresu ochrony przed hałasem wskazuje się, iż tereny:

- 1) tereny oznaczone symbolem MN należą do terenów zabudowy mieszkaniowej jednorodzinnej;
- 2) tereny oznaczone symbolem MN/U i MN,U należą do terenów zabudowy mieszkaniowo-usługowej;
- 3) tereny oznaczone symbolem UOp należą do terenów opieki społecznej;
- 4) tereny oznaczone symbolem RM należą do terenów zabudowy zagrodowej;

Rozdział 5.

Ustalenia dotyczące zasad ochrony dziedzictwa kulturowego i zabytków oraz dóbr kultury współczesnej

§ 8. 1. W obszarze objętym planem w miejscowości Ignacewo - zał. nr 1 do uchwały, zlokalizowana jest strefa ochrony konserwatorskiej zewidencjonowanego stanowiska archeologicznego nr st. 4, ob. AZP 53-42/80 (część działek nr ewidencyjny 83 i 84 obręb Ignacewo).

- 1) Dla ochrony archeologicznego dziedzictwa kulturowego, w przypadku kolizji planowanej inwestycji ze stanowiskiem archeologicznym należy na wyżej wymienionym stanowisku przeprowadzić archeologiczne badania wykopaliskowe, na które należy uzyskać pozwolenie WWKZ - Kierownika Delegatury w Koninie.

2) Dla ochrony archeologicznego dziedzictwa kulturowego, podczas inwestycji związanych z robotami ziemnymi, wymagane jest zachowanie przepisów ustawy z dnia 23 lipca 2003r o ochronie zabytków i opiece nad zabytkami (Dz. U. z 2018 r. poz. 2067 ze zmianami).

2. Na pozostałym terenie objętym planem - zał. nr 2, nr 3, nr 4, nr 5 do uchwały, nie wskazuje się obiektów i obszarów objętych ochroną dziedzictwa kulturowego i zabytków oraz dóbr kultury współczesnej. Na terenie tym nie występują rozpoznane relikty archeologiczne, jednakże w przypadku natrafienia podczas robót ziemnych na obiekty co do których istnieje przypuszczenie, iż są one zabytkami archeologicznymi – należy postępować zgodnie z przepisami ustawy o ochronie zabytków i opiece nad zabytkami.

Rozdział 6.

Ustalenia dotyczące wymagań wynikających z potrzeb kształtowania przestrzeni publicznych

§ 9. Nie podejmuje się ustaleń.

Rozdział 7.

Ustalenia dotyczące sposobu zagospodarowania terenów i obiektów podlegających ochronie, ustalonych na podstawie odrębnych przepisów, w tym terenów górniczych a także obszarów szczególnego zagrożenia powodzią oraz obszarów osuwania się mas ziemnych

§ 10. 1. Obszar objęty planem w miejscowości Ignacewo, Wąsosze, Żółwieniec i Niedźwiady znajduje się w granicach Goplańsko-Kujawskiego Obszaru Chronionego Krajobrazu i obowiązują na nim przepisy Ustawy o ochronie przyrody.

2. Obszar objęty opracowaniem, w miejscowości Ignacewo, Wąsosze i Niedźwiady znajduje się w granicach Głównego Zbiornika Wód Podziemnych - GZWP - nr 151 Turek – Konin - Koło. W celu ochrony obszarów GZWP nakazuje się prowadzenie wszelkich inwestycji w sposób zapobiegający zanieczyszczeniu wód podziemnych, przestrzeganie zasad zagospodarowania określonych w przepisach odrębnych dotyczących ochrony wód podziemnych.

3. Obszar objęty opracowaniem, w całości znajduje się w granicach występowania wód termalnych o znaczeniu praktycznym w kredzie dolnej.

4. Obszar objęty opracowaniem w miejscowości Sławęcinek i Żółwieniec, znajduje się w granicach terenu górniczego „Pątnów” ustanowionego Decyzją MOŚZNiL nr Gosm/537/93 z dnia 30.08.1993 r.

5. Obszar objęty opracowaniem nie znajduje się w strefie ochronnej ujęcia wody, w obszarze ochronnym zbiornika wód śródlądowych i obszarze szczególnego zagrożenia powodzią.

6. Obszar objęty opracowaniem nie znajduje się na obszarze zagrożonym osuwaniem się mas ziemnych.

Rozdział 8.

Szczególne zasady i warunki scalania i podziału nieruchomości objętych planem miejscowym

§ 11. 1. Wydzielenie działki musi umożliwiać właściwe zagospodarowanie terenu zgodnie z niniejszą uchwałą, w szczególności dotyczy to:

- dostępu do drogi publicznej,
- dojść i dojazdów,
- miejsc parkingowych.

2. W granicach terenu objętego niniejszym planem miejscowym nie wskazuje się obszarów przewidzianych do scalania i podziału nieruchomości, zgodnie z przepisami odrębnymi.

3. W przypadku podziału na działki budowlane w procedurze scalania i podziału nieruchomości, zgodnie z przepisami odrębnymi, ustala się następujące zasady:

1) dla terenów oznaczonych symbolami przeznaczenia MN, MN,U i MN/U:

- a) wytyczenie granic prostopadłych do linii rozgraniczającej drogę z dopuszczeniem odchylenia $\pm 10^\circ$ lub równoległe do istniejących granic;
- b) zapewnienie minimalnej szerokości frontu działki 20 m.;
- c) zapewnienie maksymalnej szerokości frontu działki 50 m,
- d) zapewnienie minimalnej powierzchni działki 800 m²;

e) dopuszcza się wydzielanie dojeżdż i dojazdów.

- 2) Minimalne powierzchnie i szerokości frontów działek budowlanych nie dotyczą działek przeznaczonych na powiększenie sąsiedniej nieruchomości, działek wydzielanych na potrzeby infrastruktury technicznej i komunikacji.

Rozdział 9.

Szczególne warunki zagospodarowania terenu oraz ograniczenia w jego użytkowaniu, w tym zakaz zabudowy

§ 12. 1. W strefie bezpieczeństwa rurociągów naftowych DN800 - 20,0 m (po 10,0 m od osi rurociągu) i DN500 - 16,0 m (po 8,0 m od osi rurociągu) oznaczonych symbolem RN, wraz ze światłowodami obowiązuje:

- 1) zakaz realizacji obiektów budowlanych przeznaczonych na pobyt ludzi;
- 2) zakaz realizacji wszelkiego rodzaju budowli, ogrodzeń, składowisk itp.;
- 3) zakaz sadzenia drzew w odległości mniejszej niż 5 m od rurociągów naftowych i kabla światłowodowego.

2. Obowiązuje zakaz realizacji budynków w odległości mniejszej niż 20 m od rurociągu naftowego.

3. Ustala się szerokość pasa technologicznego dla napowietrznej linii elektroenergetycznej 0,4 kV po 3 m od rzutu poziomego skrajnego przewodu linii.

4. W pasach technologicznych napowietrznych linii elektroenergetycznych obowiązuje bezwzględny zakaz:

- 1) lokalizowania budynków z pomieszczeniami przeznaczonymi na stały pobyt ludzi,
- 2) lokalizowania miejsc do parkowania,
- 3) tworzenia hałd i nasypów,
- 4) sadzenia i utrzymywania drzew i krzewów, których wysokość przekracza 4 m.,
- 5) prowadzenia wykopów, sytuowania stanowisk pracy, składowisk wyrobów i materiałów lub maszyn i urządzeń budowlanych,

5. W przypadku likwidacji, przeniesienia w inne miejsce lub po skablowaniu napowietrznych linii elektroenergetycznych, szerokości pasów technologicznych i ustalone w nich ograniczenia nie obowiązują.

6. Wzdłuż śródlądowej wody płynącej pn. "Kanał Grójecki z odwrotnym spadkiem" ustala się 5,0 m pas techniczny umożliwiający dostęp do eksploatacji, konserwacji i odbudowy, w którym ustala się zakaz przegradzania, wznoszenia budynków i ustawiania obiektów utrudniających dostęp.

Rozdział 10.

Ustalenia dotyczące zasad modernizacji, rozbudowy i budowy systemów komunikacji i infrastruktury technicznej.

§ 13. Na terenach objętych planem ustala się następujące zasady obsługi w zakresie infrastruktury:

1. W zakresie zaopatrzenia w wodę:

- 1) zaopatrzenie w wodę do celów bytowych, produkcyjnych i przeciwpożarowych z istniejących sieci wodociągowych.

2. W zakresie kanalizacji:

- 1) na terenach objętych siecią kanalizacji sanitarnej ścieki przemysłowe, po ich podczyszczeniu do wartości określonych przepisami odrębnymi i ścieki bytowe, będą odprowadzane siecią kanalizacji do oczyszczalni ścieków;
- 2) na terenach nie objętych siecią kanalizacji sanitarnej ustala się odprowadzenie ścieków bytowych do przydomowych biologicznych oczyszczalni ścieków z uwzględnieniem wymogów rozporządzenia Dyrektora RZGW w Poznaniu w sprawie warunków korzystania z wód regionu wodnego Warty (Dz. U. Woj. Wlkp. z 2014 r. poz. 2129) spełniających wymagania określone w przepisach odrębnych lub atestowanych, bezodpływowych zbiorników na nieczystości ciekłe;
- 3) na terenach nie objętych siecią kanalizacji sanitarnej ustala się odprowadzenie ścieków przemysłowych do atestowanych, bezodpływowych zbiorników na nieczystości ciekłe;

- 4) wody opadowe i roztopowe z powierzchni dachów oraz terenów zielonych mogą być odprowadzane powierzchniowo w granicach własnej działki, do dołów chłonnych lub do zbiorników retencyjnych;
- 5) wody opadowe i roztopowe z terenów utwardzonych, w tym z parkingów, przy wprowadzaniu do wód lub do ziemi, w przypadkach określonych przepisami odrębnymi, należy oczyścić do jakości wymaganej tymi przepisami.

3. W zakresie energii elektrycznej:

- 1) zasilanie z istniejących i nowo budowanych sieci średniego i niskiego napięcia;
- 2) dopuszcza się realizację nowych stacji transformatorowych na terenach objętych planem;
- 3) dla usytuowania urządzeń elektroenergetycznych (w tym stacji transformatorowych) nie jest wymagane zachowanie linii zabudowy;
- 4) przebudowa istniejącej sieci elektrotechnicznej, która koliduje z projektowanym zagospodarowaniem terenu, może być realizowana na warunkach określonych przez operatora sieci zgodnie z przepisami odrębnymi;
- 5) wszystkie istniejące na obszarze urządzenia elektroenergetyczne należy wkomponować w projektowane zagospodarowanie terenu, zachowując bezpieczne odległości zgodnie z obowiązującymi normami i przepisami.

4. W zakresie łączności:

- 1) z istniejącej sieci telekomunikacyjnej;
- 2) planowaną sieć telekomunikacyjną należy wykonać jako kablową; dopuszcza się jej prowadzenie w obrębie pasów drogowych istniejących i projektowanych dróg, za zgodą właściwego zarządcy drogi;
- 3) dopuszcza się przebudowę i rozbudowę istniejących linii napowietrznych oraz ich wymianę na sieć kablową;
- 4) przebudowa istniejącej sieci telekomunikacyjnej, która koliduje z projektowanym zagospodarowaniem terenu i układem komunikacyjnym, może być realizowana na warunkach określonych przez operatora telekomunikacyjnego zgodnie z przepisami odrębnymi;
- 5) na terenie objętym granicami planu dopuszcza się lokalizację inwestycji celu publicznego z zakresu łączności publicznej w rozumieniu przepisów odrębnych;

5. W zakresie ogrzewania:

- 1) zaopatrzenie w ciepło z indywidualnych kotłowni przy zastosowaniu paliw nisko emisyjnych spalanych w urządzeniach o wysokim stopniu sprawności;
- 2) preferowanymi czynnikami grzewczymi są: gaz, olej, energia elektryczna lub odnawialne źródła energii o mocy nie przekraczającej 100 kW;
- 3) zakazuje się stosowania paliw wysoko emisyjnych, które spowodowałyby przekroczenie dopuszczalnych zawartości substancji szkodliwych w powietrzu ustalonych w przepisach odrębnych.

6. W zakresie sieci gazowych:

- 1) zaopatrzenie w gaz z indywidualnych źródeł;
- 2) dopuszcza się zaopatrzenie w gaz ziemny z nowo budowanych sieci gazociągów zgodnie z obowiązującym Prawem Energetycznym, po każdorazowym uzgodnieniu z operatorem systemu dystrybucyjnego i będzie zależało od szczegółowych warunków technicznych i ekonomicznych uzasadniających rozbudowę sieci gazowej.
- 3) dopuszcza się stawianie stacji gazowych i wydzielania terenu dla potrzeb ich budowy bez konieczności opracowywania zmian planu;
- 4) zachować strefy kontrolowane dla gazociągów i przyłączy gazowych układanych w ziemi lub nad ziemią zgodnie z odpowiednim Rozporządzeniem w sprawie warunków technicznych, jakim powinny odpowiadać sieci gazowe;
- 5) zachować ograniczenia praw własności właścicieli gruntów nad gazociągami tj. w pasie nad gazociągiem (w strefie kontrolowanej) – związane z zagwarantowaniem dostępności do gazociągu dla służb eksploatacyjnych Operatora sieci gazowych.

7. Dla istniejących urządzeń melioracyjnych ustala się:

- 1) jeżeli w obrębie planowanej inwestycji występują urządzenia melioracyjne - rozbiórkę lub przebudowę należy uzgodnić z administratorem tych urządzeń;
- 2) realizacja jakichkolwiek inwestycji na terenach zmeliorowanych nie może zakłócić funkcjonowania systemu melioracyjnego.

8. W granicach całego obszaru objętego planem dopuszcza się realizację infrastruktury technicznej celu publicznego niekolidującej z podstawowym przeznaczeniem ustalonym na danym terenie.

9. Przy realizacji inwestycji należy uwzględnić drogi pożarowe i zaopatrzenie w wodę do zewnętrznego gaszenia pożarów.

§ 14. Na terenie objętym planem, ustala się następujące warunki obsługi komunikacyjnej i zaspokojenia potrzeb parkingowych:

1. Obsługa komunikacyjna projektowanych terenów poprzez istniejący układ dróg publicznych i projektowany układ dróg wewnętrznych;

2. Zewnętrzną obsługę komunikacyjną należy zapewnić z drogi wojewódzkiej nr 263 (zlokalizowanej poza granicami planu).

3. Potrzeby parkingowe, w tym miejsca przeznaczone na parkowanie pojazdów zaopatrzonych w kartę parkingową zgodnie z przepisami odrębnymi, dla istniejących i projektowanych inwestycji należy realizować na nieruchomości własnej inwestora.

4. W bilansie miejsc postojowych, odpowiednio do przepisów odrębnych, należy uwzględniać miejsca przeznaczone na parkowanie pojazdów zaopatrzonych w kartę parkingową, o której mowa w ustawie Prawo o ruchu drogowym, w liczbie nie mniejszej niż określona przepisami o drogach publicznych.

5. Dla zabudowy mieszkaniowej jednorodzinnej i mieszkaniowej w zabudowie zagrodowej w gospodarstwie rolnym należy zapewnić minimalnie 1 miejsce do parkowania na mieszkanie.

6. Na terenach obiektów produkcyjnych, składów i magazynów należy zapewnić minimalnie 1 miejsce do parkowania na 10 zatrudnionych.

7. Dla zabudowy usługowej należy zapewnić minimalnie 1 miejsce do parkowania na 50 m² powierzchni użytkowej budynku usługowego.

Rozdział 11.

Ustalenia dotyczące zasad obszarów rehabilitacji istniejącej zabudowy i infrastruktury technicznej, a także obszarów wymagających przekształceń lub rekultywacji

§ 15. Nie podejmuje się ustaleń.

DZIAŁ II.

USTALENIA SZCZEGÓŁOWE

Rozdział 12.

Ustalenia dotyczące zasad kształtowania zabudowy oraz wskaźników zagospodarowania terenu, maksymalnej i minimalnej intensywności zabudowy jako wskaźnik powierzchni całkowitej zabudowy w odniesieniu do powierzchni działki budowlanej, minimalnego udziału procentowego powierzchni biologicznie czynnej w odniesieniu do powierzchni działki budowlanej, maksymalnej wysokości zabudowy, minimalnej liczby miejsc do parkowania i sposobu ich realizacji oraz linii zabudowy i gabarytów obiektów

§ 16. 1. Ustala się dla terenu oznaczonego symbolem MN przeznaczenie podstawowe: teren zabudowy mieszkaniowej jednorodzinnej; przeznaczenie dopuszczalne: infrastruktura techniczna celu publicznego;

2. W lokalu użytkowym, w budynku mieszkalnym jednorodzinny dopuszcza się prowadzenie usług bytowych.

3. Ustala się następujące szczegółowe warunki, zasady i standardy kształtowania zabudowy oraz zagospodarowania terenu:

1) dla każdej działki budowlanej obowiązuje:

- a) wskaźnik intensywności zabudowy 0,01 - 0,9
- b) maksymalna wysokość zabudowy mieszkalnej – 10,0 m
- c) maksymalna wysokość pozostałych budynków – 7,0 m

- d) minimalna powierzchnia biologicznie czynna działki – 30 %
- e) maksymalna powierzchnia zabudowana działki – 40 %
- 2) na działce budowlanej można zrealizować jeden budynek mieszkalny i budynki garażowe, gospodarcze i garażowo-gospodarcze;
- 3) dla budynków mieszkalnych ustala się dachy skośne dwu lub wielospadowe o kącie nachylenia 25 – 45 stopni lub płaskie;
- 4) układ kalenicy budynków mieszkalnych – prostopadle lub równolegle do frontowej granicy działki;
- 5) dla pozostałych budynków ustala się dachy skośne dwu lub wielospadowe o kącie nachylenia 25 – 45 stopni lub płaskie;
- 6) dopuszcza się realizację budynku garażowo-gospodarczego, garażowego, gospodarczego wolnostojącego lub dobudowanego do budynku mieszkalnego;
- 7) dopuszcza się realizację budynku garażowo-gospodarczego, garażowego i gospodarczego bezpośrednio przy granicy działki sąsiedniej lub w odległości 1,5 m od granicy działki sąsiedniej;
- 8) obowiązują maksymalne nieprzekraczalne linie zabudowy zgodnie z rysunkiem planu;
- 9) należy zapewnić miejsca do parkowania zgodnie z § 14;
- 10) obsługa komunikacyjna od strony drogi publicznej dojazdowej zlokalizowanej poza granicami planu lub drogi wewnętrznej.

§ 17. 1. Ustala się dla terenu oznaczonego symbolem MN,U przeznaczenie podstawowe: teren zabudowy mieszkaniowej jednorodzinnej i zabudowy usługowej; przeznaczenie dopuszczalne: infrastruktura techniczna celu publicznego;

2. Ustala się następujące szczegółowe warunki, zasady i standardy kształtowania zabudowy oraz zagospodarowania terenu:

- 1) dla każdej działki budowlanej obowiązuje:
 - a) wskaźnik intensywności zabudowy 0,01 - 0,9
 - b) maksymalna wysokość zabudowy mieszkalnej – 10,0 m
 - c) maksymalna wysokość pozostałych budynków – 7,0 m
 - d) minimalna powierzchnia biologicznie czynna działki – 30 %
 - e) maksymalna powierzchnia zabudowana działki – 40 %
- 2) na działce budowlanej można zrealizować jeden budynek mieszkalny i budynki garażowe, gospodarcze , garażowo-gospodarcze i usługowe;
- 3) dla budynków mieszkalnych ustala się dachy skośne dwu lub wielospadowe o kącie nachylenia 25 – 45 stopni lub płaskie;
- 4) układ kalenicy budynków mieszkalnych – prostopadle lub równolegle do frontowej granicy działki;
- 5) dla pozostałych budynków ustala się dachy skośne dwu lub wielospadowe o kącie nachylenia 25 – 45 stopni lub płaskie;
- 6) dopuszcza się realizację budynku garażowo-gospodarczego, garażowego, gospodarczego i usługowego wolnostojącego lub dobudowanego do budynku mieszkalnego;
- 7) dopuszcza się realizację budynku garażowo-gospodarczego, garażowego i gospodarczego i usługowego bezpośrednio przy granicy działki sąsiedniej lub w odległości 1,5 m od granicy działki sąsiedniej;
- 8) obowiązują maksymalne nieprzekraczalne linie zabudowy zgodnie z rysunkiem planu;
- 9) należy zapewnić miejsca do parkowania zgodnie z § 14;
- 10) obsługa komunikacyjna od strony drogi publicznej dojazdowej zlokalizowanej poza granicami planu lub drogi wewnętrznej.

§ 18. 1. Ustala się dla terenu oznaczonego symbolem MN/U przeznaczenie podstawowe: teren zabudowy mieszkaniowej jednorodzinnej z dopuszczeniem zabudowy usługowej; przeznaczenie dopuszczalne: infrastruktura techniczna celu publicznego;

2. Ustala się następujące szczegółowe warunki, zasady i standardy kształtowania zabudowy oraz zagospodarowania terenu:

1) dla każdej działki budowlanej obowiązuje:

- a) wskaźnik intensywności zabudowy 0,01 - 0,9
- b) maksymalna wysokość zabudowy mieszkalnej – 10,0 m
- c) maksymalna wysokość pozostałych budynków – 7,0 m
- d) minimalna powierzchnia biologicznie czynna działki – 40 %
- e) maksymalna powierzchnia zabudowana działki – 40 %

2) na działce budowlanej można zrealizować jeden budynek mieszkalny i budynki garażowe, gospodarcze , garażowo-gospodarcze i usługowe;

3) dla budynków mieszkalnych ustala się dachy skośne dwu lub wielospadowe o kącie nachylenia 20 – 45 stopni lub płaskie;

4) układ kalenicy budynków mieszkalnych – prostopadle lub równolegle do frontowej granicy działki;

5) dla budynków garażowo-gospodarczych, garażowych i gospodarczych ustala się dachy skośne dwu lub wielospadowe o kącie nachylenia 20 – 45 stopni lub płaskie;

6) dopuszcza się realizację budynku garażowo-gospodarczego, garażowego, gospodarczego i usługowego wolnostojącego lub dobudowanego do budynku mieszkalnego;

7) dopuszcza się realizację budynku garażowo-gospodarczego, garażowego, gospodarczego i usługowego bezpośrednio przy granicy działki sąsiedniej lub w odległości 1,5 m od granicy działki sąsiedniej;

8) obowiązują maksymalne nieprzekraczalne linie zabudowy zgodnie z rysunkiem planu;

9) należy zapewnić miejsca do parkowania zgodnie z § 14;

10) obsługa komunikacyjna od strony drogi publicznej głównej zlokalizowanej poza granicami planu lub drogi wewnętrznej.

§ 19. 1. Ustala się dla terenu oznaczonego symbolem RM przeznaczenie podstawowe: teren zabudowy zagrodowej w gospodarstwie rolnym, hodowlanym i ogrodnictwem; przeznaczenie dopuszczalne: infrastruktura techniczna celu publicznego;

2. Ustala się następujące szczegółowe warunki, zasady i standardy kształtowania zabudowy oraz zagospodarowania terenu:

1) dla każdej działki budowlanej obowiązuje:

- a) wskaźnik intensywności zabudowy 0.01 - 0,9;
- b) maksymalna wysokość zabudowy mieszkalnej – 10,0 m.;
- c) maksymalna wysokość pozostałych budynków – 8,0 m
- d) minimalna powierzchnia biologicznie czynna działki – 30 %
- e) maksymalna powierzchnia zabudowana działki – 40 %

2) na działce budowlanej można zrealizować budynki mieszkalne i budynki służące produkcji rolnej;

3) dla budynków mieszkalnych ustala się dachy skośne dwu lub wielospadowe o kącie nachylenia 20 – 45 stopni;

4) układ kalenicy budynków mieszkalnych – prostopadle lub równolegle do frontowej granicy działki;

5) dla pozostałych budynków ustala się dachy skośne dwu lub wielospadowe o kącie nachylenia 20 – 45 stopni lub płaskie;

- 6) dopuszcza się realizację budynków służących do produkcji rolnej wolnostojących lub dobudowanych do budynku mieszkalnego;
- 7) dopuszcza się realizację budynków służących do produkcji rolnej bezpośrednio przy granicy działki sąsiedniej lub w odległości 1,5 m od granicy działki sąsiedniej;
- 8) obowiązują maksymalne nieprzekraczalne linie zabudowy zgodnie z rysunkiem planu;
- 9) należy zapewnić miejsca do parkowania zgodnie z § 14;
- 10) obsługa komunikacyjna od strony drogi publicznej głównej lub dojazdowej zlokalizowanej poza granicami planu.

§ 20. 1. Ustala się dla terenu oznaczonego symbolem P,U: przeznaczenie podstawowe: teren obiektów produkcyjnych, składów i magazynów i zabudowy usługowej, przeznaczenie dopuszczalne: infrastruktura techniczna celu publicznego.

2. Ustala się zakaz lokalizacji zakładów o zwiększonym ryzyku lub dużym ryzyku wystąpienia poważnych awarii.

3. Ustala się następujące zasady kształtowania zabudowy oraz wskaźniki zagospodarowania terenu:

1) dla terenu obowiązują:

- a) wskaźnik intensywności zabudowy 0.01 – 0,8
- b) maksymalna wysokość budynków – 15,0 m
- c) minimalna powierzchnia biologicznie czynna działki – 10 %
- d) maksymalna powierzchnia zabudowana działki – 60 %

2) dla budynków ustala się dachy skośne dwu lub wielospadowe o kącie nachylenia 20 – 45 stopni lub płaskie;

3) obowiązują maksymalne nieprzekraczalne linie zabudowy zgodnie z rysunkiem planu;

4) należy zapewnić miejsca do parkowania zgodnie z § 14;

5) obsługa komunikacyjna od strony drogi publicznej dojazdowej zlokalizowanej poza granicami planu.

§ 21. 1. Ustala się dla terenu oznaczonego symbolem UOp: przeznaczenie podstawowe: teren zabudowy usługowej - usługi opieki, przeznaczenie dopuszczalne: infrastruktura techniczna celu publicznego.

2. Ustala się zakaz lokalizacji zakładów o zwiększonym ryzyku lub dużym ryzyku wystąpienia poważnych awarii.

3. Ustala się następujące zasady kształtowania zabudowy oraz wskaźniki zagospodarowania terenu:

1) dla terenu obowiązują:

- a) wskaźnik intensywności zabudowy 0.01 – 0,8
- b) maksymalna wysokość budynków – 10,0 m
- c) minimalna powierzchnia biologicznie czynna działki – 50 %
- d) maksymalna powierzchnia zabudowana działki – 20 %

2) dla budynków ustala się dachy skośne dwu lub wielospadowe o kącie nachylenia 20 – 45 stopni lub płaskie;

3) obowiązują maksymalne nieprzekraczalne linie zabudowy zgodnie z rysunkiem planu;

4) należy zapewnić miejsca do parkowania zgodnie z § 14;

5) obsługa komunikacyjna od strony drogi wewnętrznej.

§ 22. Ustala się dla terenów oznaczonych symbolem przeznaczenia R : przeznaczenie podstawowe: teren rolny bez prawa zabudowy, przeznaczenie uzupełniające: infrastruktura techniczna celu publicznego.

1. Na terenach rolniczych oznaczonych symbolem R należy prowadzić gospodarkę rolną, zgodnie z przepisami odrębnymi.

§ 23. 1. Ustala się dla terenu oznaczonego symbolem KDW przeznaczenie podstawowe: teren drogi wewnętrznej; przeznaczenie uzupełniające: infrastruktura techniczna celu publicznego.

2. Dla terenu oznaczonego symbolem przeznaczenia KDW ustala się szerokość w liniach rozgraniczających zgodnie z rysunkiem planu.

3. Dopuszcza się lokalizację nadziemnych i podziemnych urządzeń infrastruktury technicznej.

§ 24. 1. Ustala się dla terenu oznaczonego symbolem KPR:

1) przeznaczenie podstawowe: teren drogi pieszo-rowerowej;

2) przeznaczenie dopuszczalne: infrastruktura techniczna celu publicznego.

2. Dopuszcza się lokalizację obiektów małej architektury.

3. Szerokość w liniach rozgraniczających zgodnie z rysunkiem planu.

4. Parametry techniczne drogi pieszo-rowerowej zgodnie z przepisami odrębnymi.

§ 25. 1. Ustala się dla terenów oznaczonych symbolem WS: przeznaczenie podstawowe: teren wód powierzchniowych śródlądowych, uzupełniające: infrastruktura techniczna celu publicznego.

2. Na terenach oznaczonych symbolem WS należy prowadzić gospodarowania wodami zgodnie z przepisami odrębnymi.

3. Obsługa komunikacyjna poprzez drogi wewnętrzne i dojazdy.

DZIAŁ III. PRZEPISY PRZEJŚCIOWE I KOŃCOWE Rozdział 13.

Sposoby i terminy tymczasowego zagospodarowania, urządzania i użytkowania terenów.

§ 26. Ustala się zakaz tymczasowego zagospodarowania, urządzania i użytkowania terenów.

Rozdział 14. Ustalenia końcowe.

§ 27. Uchwala się, dla terenów objętych ustaleniami planu, stawkę służącą naliczeniu jednorazowej opłaty z tytułu wzrostu wartości nieruchomości:

1) dla terenu obiektów produkcyjnych, składów i magazynów i zabudowy usługowej P,U w wysokości 20 %,

2) dla pozostałych terenów w wysokości 10 %.

§ 28. Wykonanie uchwały powierza się Burmistrzowi Miasta i Gminy Ślesin.

§ 29. Uchwała wchodzi w życie po upływie 14 dni od daty ogłoszenia w Dzienniku Urzędowym Województwa Wielkopolskiego.

Załącznik Nr 1 do Uchwały Nr 68/VI/19

Rady Miejskiej Gminy Ślesin

z dnia 28 marca 2019 r.

**w sprawie miejscowego planu zagospodarowania przestrzennego dla wybranych terenów na obszarze gminy
Ślesin**




**w sprawie miejscowego planu zagospodarowania przestrzennego dla wybranych terenów na obszarze gminy
Ślesin**



z dnia 28 marca 2019 r.

w sprawie miejscowego planu zagospodarowania przestrzennego dla wybranych terenów na obszarze gminy Ślesin

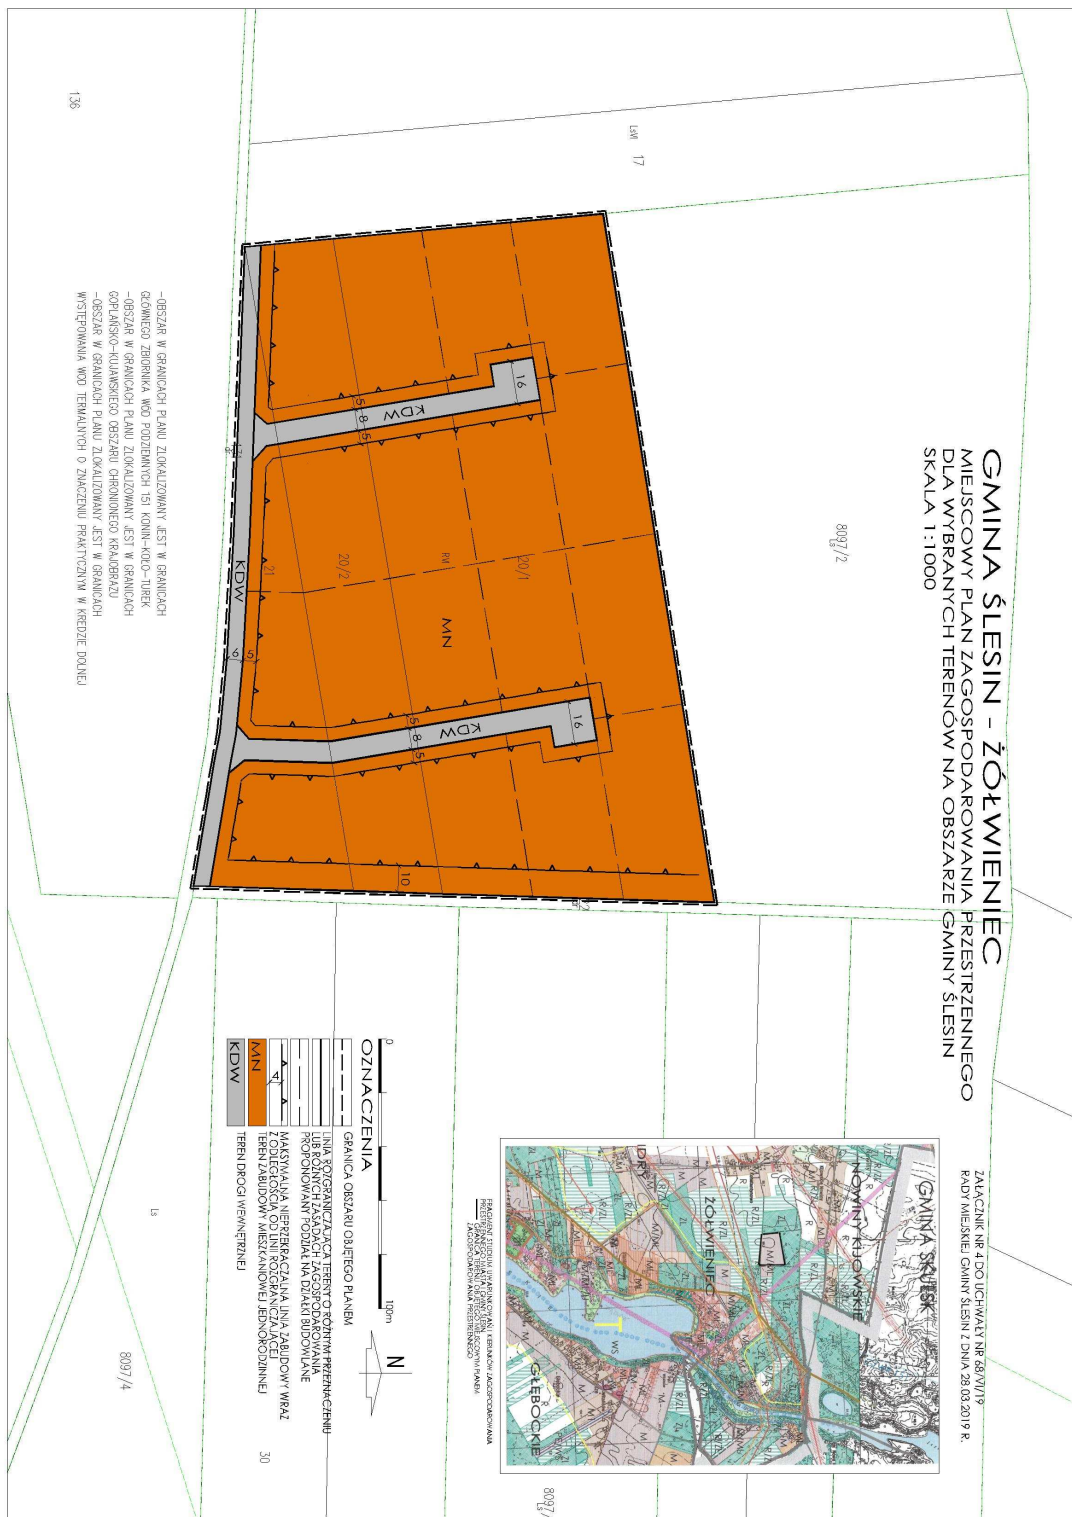

z dnia 28 marca 2019 r.

**w sprawie miejscowego planu zagospodarowania przestrzennego dla wybranych terenów na obszarze gminy
Ślesin**



Załącznik Nr 6 do Uchwały Nr 68/VI/19

Rady Miejskiej Gminy Ślesin

z dnia 28 marca 2019 r.

**w sprawie miejscowego planu zagospodarowania przestrzennego dla wybranych terenów na obszarze gminy
Ślesin**

Rozstrzygnięcie Rady Miejskiej Gminy Ślesin o sposobie rozpatrzenia uwag

Na podstawie art. 20 ust.1 ustawy z 27 marca 2003 r. o planowaniu i zagospodarowaniu przestrzennym (Dz. U. z 2018 roku, poz. 1945 ze zmianami), Rada Miejska Gminy Ślesin rozstrzyga, co następuje:

Na podstawie oświadczenia Burmistrza Miasta i Gminy Ślesin w sprawie braku uwag, na etapie wyłożenia projektu miejscowego planu zagospodarowania przestrzennego do publicznego wglądu, nie rozstrzyga się o sposobie ich rozpatrzenia.

Załącznik Nr 7 do Uchwały Nr 68/VI/19

Rady Miejskiej Gminy Ślesin

z dnia 28 marca 2019 r.

**w sprawie miejscowego planu zagospodarowania przestrzennego dla wybranych terenów na obszarze gminy
Ślesin**

Na podstawie art. 20 ust.1 ustawy z 27 marca 2003 r. o planowaniu i zagospodarowaniu przestrzennym (Dz.U. z 2018 roku, poz. 1945 ze zmianami), Rada Miejska Gminy Ślesin rozstrzyga co następuje:

W związku z uchwaleniem miejscowego planu zagospodarowania przestrzennego dla wybranych terenów w obrębach geodezyjnych: Ignacewo, Sławęcinek, Wąsosze, Żółwieniec i Niedźwiady gmina Ślesin, nie zachodzi konieczność realizacji nowych sieci i urządzeń systemu wodociągowego i kanalizacji sanitarnej stanowiących zadania własne gminy.

Uzasadnienie
do Uchwały Nr 68/VI/19 Rady Miejskiej Gminy Ślesin
z dnia 28.03.2019 r.

w sprawie miejscowego planu zagospodarowania przestrzennego dla wybranych terenów na obszarze gminy Ślesin

Miejscowy plan opracowano w granicach obszaru ustalonego Uchwałą nr 158/XVI/16 Rady Miejskiej Gminy Ślesin z dnia 30 marca 2016 r. w sprawie przystąpienia do sporządzenia miejscowego planu zagospodarowania przestrzennego dla wybranych terenów w obrębie geodezyjnym Ignacewo, Uchwałą nr 477/XLVII/14 Rady Miejskiej Gminy Ślesin z dnia 30 września 2014 r. w sprawie przystąpienia do sporządzenia zmiany miejscowego planu zagospodarowania przestrzennego dla wybranych terenów w obrębie Sławęcinek na obszarze Gminy Ślesin, Uchwałą nr 250/XXV/17 Rady Miejskiej Gminy Ślesin z dnia 30 marca 2016 r. w sprawie przystąpienia do sporządzenia miejscowego planu zagospodarowania przestrzennego na terenie Gminy Ślesin, dla obszaru obejmującego część obrębu geodezyjnego Wąsosze, Uchwałą nr 282/XXIX/17 Rady Miejskiej Gminy Ślesin z dnia 30 maja 2017 r. w sprawie przystąpienia do sporządzenia miejscowego planu zagospodarowania przestrzennego na terenie Gminy Ślesin, dla obszaru obejmującego część obrębu geodezyjnego Żółwieniec i Uchwałą nr 286/XXIX/17 Rady Miejskiej Gminy Ślesin z dnia 30 maja 2017 r. w sprawie przystąpienia do sporządzenia miejscowego planu zagospodarowania przestrzennego na terenie Gminy Ślesin, dla obszaru obejmującego część obrębu geodezyjnego Niedźwiady.

Procedura sporządzania miejscowych planów przebiegała zgodnie z art. 17 ustawy z dnia 27 marca 2003 r. o planowaniu i zagospodarowaniu przestrzennym (t.j. Dz.U. z 2018 r. poz. 1945) wraz dokumentowaniem czynności zgodnym z rozporządzeniem Ministra Infrastruktury z dnia 26 sierpnia 2003 r. w sprawie wymaganego zakresu projektu miejscowego planu zagospodarowania przestrzennego (Dz. U. z 2003 r. Nr 164 poz. 1587), wydanym na podstawie delegacji zawartej w art.16 ust.2 ww. ustawy. Dla sporządzenia projektu planu zastosowano mapy zasadnicze numeryczne pozyskane z Powiatowego Ośrodka Dokumentacji Geodezyjnej i Kartograficznej w Koninie.

Dnia 1.08.2017 r. ogłoszono w miejscowej prasie, w „Przeglądzie Konińskim” o przystąpieniu do sporządzenia planu oraz o możliwości składania wniosków. Tej samej treści obwieszczenia i ogłoszenia umieszczono na stronie Biuletynu Informacji Publicznej Urzędu Miejskiego w Ślesinie oraz na tablicach ogłoszeń w Urzędzie Miejskim oraz w sołectwach w dniu 27.07.2017 roku. Wnioski do planu można było składać do dnia 20.09.2017 r.

Projekt planu przekazano Gminnej Komisji Urbanistyczno - Architektonicznej. Gminna Komisja Urbanistyczno-Archiitektoniczna zaopiniowała projekt pozytywnie. Następnie projekt planu wraz z prognozą oddziaływania na środowisko został wysłany do dalszego opiniowania oraz do uzgodnień. Projekt planu wraz z prognozą oddziaływania na środowisko został zaopiniowany i uzgodniony przez wszystkie organy i instytucje wskazane w art. 17 pkt 6 ustawy z dnia 27 marca 2003 roku o planowaniu i zagospodarowaniu przestrzennym (Dz.U. z 2018 r. poz. 1945 ze zmianami), art. 57 i 58 ustawy z dnia 3 października 2008 r. o udostępnianiu informacji o środowisku i jego ochronie, udziale społeczeństwa w ochronie środowiska oraz ocenach oddziaływania na środowisko (Dz.U. z 2018 roku, poz. 2081), art. 3 ustawy z dnia 14 marca 1985 o Państwowej Inspekcji Sanitarnej (Dz.U. z 2017 r. poz. 1261 ze zmianami) art. 30 ust.3 ustawy z dnia 16 kwietnia 2004 r o ochronie przyrody (Dz.U. z 2018 r. poz. 1614). Projekt planu nie wymagał innych opinii i uzgodnień.

Teren objęty planem nie wymagał uzyskania zgody na przeznaczenie gruntów rolnych i leśnych na cele nierolnicze i nieleśne.

Po zakończeniu procedury opiniowania i uzgodnień oraz wprowadzeniu zmian wynikających z uzyskanych opinii i uzgodnień, dnia 13.11.2018 roku ogłoszono i obwieszczono o wyłożeniu projektu planu wraz z prognozą oddziaływania na środowisko do publicznego wglądu. Ogłoszenie ukazało się w miejscowej prasie, w „Przeglądzie Konińskim”, obwieszczenie zamieszczono także na stronie Biuletynu Informacji Publicznej Urzędu Miejskiego w Ślesinie, na tablicach ogłoszeń w Urzędzie Miejskim oraz na tablicach ogłoszeń w sołectwach.

Wyłożenie projektu planu wraz z prognozą oddziaływania na środowisko do publicznego wglądu trwało w terminie od 28.11.2018 roku do 5.01.2019 roku. Dyskusja publiczna odbyła się dnia 12.12.2018 roku. Uwagi do projektu można było składać do dnia 25.01.2019 roku.

W procedurze sporządzania miejscowego planu zagospodarowania przestrzennego zapewniono udział społeczeństwu. Społeczeństwo miało wyznaczone terminy do wnoszenia wniosków oraz uwag zgodne z ustawą o planowaniu i zagospodarowaniu przestrzennym oraz ustawą o udostępnianiu informacji o środowisku i jego ochronie, udziale społeczeństwa w ochronie środowiska oraz ocenach oddziaływania na środowisko. Społeczeństwo było informowane o miejscu i organie, do którego należy składać wnioski oraz uwagi, a także gdzie i w jakim terminie może zapoznać się z niezbędną dokumentacją sprawy. Do projektu zgłoszono trzy uwagi.

Miejscowy plan zagospodarowania przestrzennego gminy Ślesin dla wybranych terenów spełnia wymogi określone w art. 1 ust. 2–4 ustawy o planowaniu i zagospodarowaniu przestrzennym. Sposób realizacji wymogów określonych w art. 1 ust. 2–4.

- Realizacja wymogów określonych w art. 1 ust.2 pkt 1, 2, 3:

Aktualnie dla terenu województwa nie sporządzono audytu krajobrazowego, nie wprowadzono jego rekomendacji i wniosków do planu zagospodarowania przestrzennego województwa wielkopolskiego. Plan miejscowy spełnia wymogi ładu przestrzennego, w tym urbanistki i architektury, uwzględnia walory architektoniczne i krajobrazowe, wymagania ochrony środowiska, w tym gospodarowania wodami i ochrony gruntów rolnych i leśnych.

Obszar objęty planem w miejscowości Ignacewo, Wąsosze, Żółwieniec i Niedźwiady znajduje się w granicach Goplańsko-Kujawskiego Obszaru Chronionego Krajobrazu i obowiązują na nim przepisy Ustawy o ochronie przyrody.

Obszar objęty opracowaniem, w miejscowości Ignacewo, Wąsosze i Niedźwiady znajduje się w granicach Głównego Zbiornika Wód Podziemnych - GZWP - nr 151 Turek – Konin - Koło.

Teren objęty planem nie znajduje się w strefach ochronnych ujęć wody, nie znajduje się w strefach ochronnych wód otwartych.

Obszar objęty opracowaniem, w całości znajduje się w granicach występowania wód termalnych o znaczeniu praktycznym w kredzie dolnej.

- Realizacja wymogów określonych w art. 1 ust. 2 pkt 4:

Plan miejscowy spełnia wymogi ochrony dziedzictwa kulturowego i zabytków oraz dóbr kultury.

W obszarze objętym planem, w miejscowości Ignacewo, zlokalizowana jest strefa ochrony konserwatorskiej zewidencjonowanego stanowiska archeologicznego nr st. 4, ob. AZP 53-42/80 (część działek nr ewidencyjny 83 i 84 obręb Ignacewo). Dla ochrony archeologicznego dziedzictwa kulturowego, podczas inwestycji związanych z robotami ziemnymi, wymagane jest zachowanie przepisów ustawy z dnia 23 lipca 2003r o ochronie zabytków i opiece nad zabytkami (Dz. U. z 2018 r. poz. 2067 ze zmianami)

- Realizacja wymogów określonych w art. 1 ust. 2 pkt 5:

Plan miejscowy spełnia wymogi ochrony zdrowia oraz bezpieczeństwa ludzi i mienia, a także osób niepełnosprawnych – nie projektuje się obiektów nie spełniających tych wymogów.

Teren objęty planem znajduje się poza granicami obszarów szczególnego zagrożenia powodzią i nie jest zaliczony do terenów zagrożonych osuwaniem się mas ziemnych.

- Realizacja wymogów określonych w art. 1 ust. 2 pkt 6:

Ustalenia planu nie powodują nadmiernych ograniczeń w użytkowaniu terenów. Pozwalają na inwestowanie na terenach dotąd niezabudowanych. Plan wykorzystuje walory ekonomiczne przestrzeni. Przestrzeni objętych planem, z uwagi na uwarunkowania przyrodnicze nie można wykorzystać w sposób przynoszący większe przychody dla właścicieli oraz dla gminy, niż dochody uzyskiwane z proponowanego planem przeznaczenie terenów.

- Realizacja wymogów określonych w art. 1 ust. 2 pkt 7:

Plan miejscowy spełnia wymogi prawa własności, nie wprowadza znaczących ograniczeń w możliwości aktualnego wykorzystania terenu. Jedyne ograniczenia wynikają z zakazów związanych z pasami technologicznymi istniejących i projektowanych napowietrznych linii elektroenergetycznych

- Realizacja wymogów określonych w art. 1 ust. 2 pkt 8:

Ustalenia planu nie wprowadzają ograniczeń mających wpływ na obronność i bezpieczeństwo państwa.

- Realizacja wymogów określonych w art. 1 ust. 2 pkt 9:

Plan miejscowy spełnia potrzeby interesu publicznego. Obiekty obsługi technicznej, przez które należy rozumieć infrastrukturę techniczną, która w szczególności służy odprowadzaniu ścieków, dostarczaniu wody, ciepła, energii elektrycznej, gazu, infrastrukturę teletechniczną, a także stacje transformatorowe, obiekty przepompowni ścieków, stacje gazowe, urządzenia melioracji oraz urządzenia pomocnicze, przez które należy rozumieć ekrany akustyczne, urządzenia ochrony przeciwpożarowej i przeciwpowodziowej, obrony cywilnej, ratownictwa i bezpieczeństwa państwa można realizować na każdym terenie w sposób zgodny z przepisami odrębnymi i zasadami współżycia społecznego. Dopuszcza się także na obszarze objętym planem lokalizację zadań dla realizacji celów publicznych w ramach określonych planem funkcji i zasad zagospodarowania terenu.

- Realizacja wymogów określonych w art. 1 ust. 2 pkt 10:

Plan miejscowy spełnia potrzeby w zakresie rozwoju infrastruktury technicznej, w szczególności sieci szerokopasmowych poprzez dopuszczenie na terenie lokalizacji sieci infrastruktury technicznej.

- Realizacja wymogów określonych w art. 1 ust. 2 pkt 11:

W procedurze sporządzania miejscowego planu zagospodarowania przestrzennego został zapewniony udział społeczeństwu. Społeczeństwo miało wyznaczone terminy do wnoszenia wniosków oraz uwag zgodne z ustawą o planowaniu i zagospodarowaniu przestrzennym oraz ustawą o udostępnianiu informacji o środowisku i jego ochronie, udziale społeczeństwa w ochronie środowiska oraz ocenach oddziaływania na środowisko. Społeczeństwo było poinformowane o miejscu i organie, do którego należy składać wnioski, było poinformowane gdzie i w jakim terminie może zapoznać się z niezbędną dokumentacją sprawy oraz składać uwagi. Odbędzie się także dyskusja publiczna. Ogłoszenia i obwieszczenia były zamieszczane w Biuletynie Informacji Publicznej, w lokalnej prasie, na tablicach ogłoszeń, wnioski i uwagi można było składać także przy użyciu środków komunikacji elektronicznej.

- Realizacja wymogów określonych w art. 1 ust. 2 pkt 12:

W pracach nad planem, zapewniono jawność i przejrzystość procedury planistycznej, właścicielom terenów został udostępniony projekt planu wraz z prognozą oddziaływania na środowisko.

- Realizacja wymogów określonych w art. 1 ust. 2 pkt 13:

Teren objęty planem zaopatrzonej jest w gminną sieć wodociagową. Możliwe jest zaopatrzenie w wodę poprzez budowę przyłączy.

- Realizacja wymogów określonych w art. 1 ust. 3:

Ustalając przeznaczenie terenu wyważono interes publiczny i interesy prywatne, w tym interesy zgłaszane w postaci wniosków i uwag. W opracowywanym planie wzięto pod uwagę wszystkie analizy i wnioski zawarte w prognozie oddziaływania na środowisko, w szczególności opisane w prognozie uwarunkowania środowiska, ocenę stanu i funkcjonowania środowiska, cele ochrony środowiska ustanowione na szczeblu międzynarodowym, wspólnotowym i krajowym, istotne z punktu widzenia projektowanego dokumentu, oraz sposoby, w jakich te cele i inne problemy środowiska należy uwzględnić podczas opracowywania dokumentu, a także kierunki koniecznych działań w ochronie środowiska. Wzięto także pod uwagę istniejące problemy ochrony środowiska istotne z punktu widzenia realizacji ustaleń projektu miejscowego planu.

- Realizacja wymogów określonych w art. 1 ust. 4:

Plan umożliwia powiększenie istniejących terenów zabudowy mieszkaniowej jednorodzinnej. Nie powoduje zwiększenia transportochłonności układu przestrzennego, umożliwia wykorzystanie istniejących środków transportu publicznego, nie wpływa negatywnie na możliwości przemieszczania się pieszych i rowerzystów. Lokalizacja zabudowy planowana jest na terenach uzbrojonych w sieć wodociagową oraz sieć elektroenergetyczną.

W zakresie odprowadzania ścieków do przydomowej oczyszczalni ścieków plan wskazuje, iż należy stosować w tym zakresie rozporządzenie Dyrektora RZGW w Poznaniu z dnia 2 kwietnia 2014r. w sprawie warunków korzystania z wód regionu wodnego Warty (Dz. U. Woj. Wlkp. z 2014 r., poz. 2129), w szczególności zgodnie z § 15 ust. 1 tego rozporządzenia: „Ogranicza się możliwość wprowadzania ścieków z własnego gospodarstwa domowego lub rolnego do ziemi, w granicach działki stanowiącej własność wprowadzającego, z indywidualnych systemów oczyszczania ścieków, dopuszczając tylko zrzuty z tych

systemów, dla których zapewniona jest możliwość kontroli parametrów jakościowych warunkujących możliwość ich odprowadzania. 2. W celu realizacji ograniczenia, o którym mowa w ust. 1, każdy indywidualny system oczyszczania ścieków musi być wyposażony w stałe i dostępne miejsca poboru próbek ścieków nieoczyszczonych dopływających do instalacji oraz odprowadzanych z niej do ziemi bezpośrednio po oczyszczeniu.”

Ocena zgodności miejscowego planu zagospodarowania przestrzennego wybranych terenów na obszarze gminy Ślesin z wynikami analizy, o której mowa a art. 32 ust. 1, wraz z datą uchwały rady gminy, o której mowa w art. 32 ust. 2.

Plan miejscowy jest zgodny z „Analizą zmian w zagospodarowaniu przestrzennym gminy Ślesin, oceną postępów w opracowywaniu planów miejscowych i programu ich sporządzania” przyjętą Uchwałą Nr 131/XIV/16 Rady Miejskiej Gminy Ślesin z dnia 29.01.2016 roku.

Wpływ zmiany miejscowego planu zagospodarowania przestrzennego wybranych terenów na obszarze gminy Ślesin na finanse publiczne w tym budżet gminy.

W zawiązku z uchwaleniem miejscowego planu zagospodarowania przestrzennego nie zachodzi konieczność realizacji nowych sieci i urządzeń systemu wodociągowego i kanalizacji sanitarnej stanowiących zadania własne gminy. Z przedstawionej prognozy skutków finansowych uchwalenia miejscowego planu zagospodarowania przestrzennego wybranych terenów w obrębie geodezyjnym Ignacewo wynika, że realizacja planu wpłynie dodatnio na finanse gminy poprzez możliwość pobierania podatków od nieruchomości oraz opłat z tytułu wzrostu wartości gruntów.

Po zakończeniu procedury możliwe jest uchwalenie miejscowego planu zagospodarowania przestrzennego dla wybranych terenów na obszarze gmina Ślesin.