**UCHWAŁA NR 202/XX/20**
**RADY MIEJSKIEJ GMINY ŚLESIN**

z dnia 10 czerwca 2020 r.

**w sprawie miejscowego planu zagospodarowania przestrzennego dla wybranych terenów w miejscowości Licheń Stary w rejonie ul. Gosławickiej i ul. Granicznej, gmina Ślesin**

Na podstawie art. 18 ust. 2 pkt 5 ustawy z dnia 8 marca 1990 r. o samorządzie gminnym (t.j. Dz. U. z 2020 r., poz. 713) oraz art. 20 ust. 1 ustawy z dnia 27 marca 2003 r. o planowaniu i zagospodarowaniu przestrzennym (Dz. U. z 2020 r. poz. 293), w związku z Uchwałą nr 399/XXXIX/18 Rady Miejskiej Gminy Ślesin z dnia 9 maja 2018 r. w sprawie przystąpienia do sporządzenia zmiany miejscowego planu zagospodarowania przestrzennego terenów w miejscowości Licheń Stary, uchwala się, co następuje:

## DZIAŁ I.
## USTALENIA OGÓLNE
### Rozdział 1.
### Zakres obowiązywania planu.

**§ 1.** 1. Stwierdza się, że plan nie narusza ustaleń „Studium uwarunkowań i kierunków zagospodarowania przestrzennego Gminy i Miasta Ślesin", uchwalonego 12 marca 2013 roku uchwałą nr 290/XXXI/13 Rady Miejskiej Gminy Ślesin wraz ze zmianą z dnia 16 czerwca 2016 r. wprowadzoną uchwałą nr 178/XVIII/16 Rady Miejskiej Gminy Ślesin i zmianą z dnia 25 września 2019 wprowadzoną uchwałą nr 113/XIII/19 Rady Miejskiej Gminy Ślesin.

2. Uchwala się miejscowy plan zagospodarowania przestrzennego dla wybranych terenów w obrębie geodezyjnym Licheń Stary, zwany dalej planem.

**§ 2.** Załączniki do uchwały stanowią:

1) Załącznik nr 1 – rysunek planu w skali 1:1000 pt "Gmina Ślesin - miejscowy plan zagospodarowania przestrzennego dla wybranych terenów w miejscowości Licheń Stary w rejonie ul. Gosławickiej i ul. Granicznej„;
2) Załącznik nr 2 – rozstrzygnięcie o sposobie rozpatrzenia uwag do projektu planu;
3) Załącznik nr 3 – rozstrzygnięcie o sposobie realizacji, zapisanych w planie, inwestycji z zakresu infrastruktury technicznej, które należą do zadań własnych gminy oraz zasadach ich finansowania.

**§ 3.** 1. Następujące oznaczenia graficzne na rysunku planu są ustaleniami planu:

1) granica obszaru objętego planem;
2) symbol terenu;
3) linia rozgraniczająca tereny o różnym przeznaczeniu lub różnych zasadach zagospodarowania;
4) maksymalna nieprzekraczalna linia zabudowy wraz z odległością w metrach;
5) strefa ochrony konserwatorskiej zewidencjonowanego stanowiska archeologicznego.

**§ 4.** Ilekroć w przepisach niniejszej uchwały jest mowa o:

1. budynku mieszkalnym jednorodzinnym - należy przez to rozumieć budynek zdefiniowany w art. 3 ustęp 2a) ustawy z dnia 7 lipca 1994 roku Prawo Budowlane (t.j. Dz.U. z 2019 roku poz. 1186);

2. działce budowlanej – należy przez to rozumieć działkę budowlaną zdefiniowaną w ustawie z dnia 27 marca 2003 roku o planowaniu i zagospodarowaniu przestrzennym (Dz.U. z 2020 r. poz. 293)

3. kalenicy dachu – należy przez to rozumieć najwyższą i najdłuższą, poziomą krawędź załamania połaci dachu spadowego;

4. maksymalnej nieprzekraczalnej linii zabudowy – należy przez to rozumieć linię, w której może być zlokalizowana ściana frontowa projektowanego budynku lub z którą może być styczna ściana frontowa projektowanego budynku w przypadku lokalizacji nie równoległej do tej linii, bez prawa jej przekraczania w kierunku drogi; nieprzekraczalna linia zabudowy nie dotyczy takich elementów architektonicznych budynków jak: balkon, wykusz, schody, taras, gzyms, okap dachu, rynna, wiatrołap oraz innych detali wystroju architektonicznego budynku wysuniętych poza tę linię nie więcej niż 2,0 m;

5. przeznaczeniu podstawowym – należy przez to rozumieć dominujący (główny) sposób zagospodarowania terenu;

6. przeznaczeniu uzupełniającym, dopuszczalnym – należy przez to rozumieć możliwy sposób zagospodarowania terenu po spełnieniu wymagań określonych w planie, stanowiący uzupełnienie lub wzbogacenie przeznaczenia podstawowego;

7. symbolu przeznaczenia - należy przez to rozumieć literowe oznaczenie poszczególnych terenów, określające ich przeznaczenie podstawowe lub przeznaczenie podstawowe i uzupełniające;

8. terenie – należy przez to rozumieć obszar, wyznaczony liniami rozgraniczającymi oraz określony symbolem;

9. usługi nieuciążliwe - należy przez to rozumieć wszelkie usługi w tym usługi zaliczane do przedsięwzięć mogących potencjalnie znacząco oddziaływać na środowisko, określonych w przepisach odrębnych;

10. usługach bytowych - należy przez to rozumieć usługi nieuciążliwe służące zaspokojeniu potrzeb podstawowych, jak: drobne zakłady usługowe (fryzjerskie, kosmetyczne, krawieckie, szewskie, szklarskie, malarskie itp.) handel detaliczny, biura, gabinety lekarskie.

## Rozdział 2.
## Ustalenia dotyczące przeznaczenia terenów objętych planem.

**§ 5.** Dla obszaru objętego niniejszą uchwałą, ustala się następujące przeznaczenia podstawowe poszczególnych terenów, przyporządkowując im wskazane obok symbole przeznaczenia:

1. MN/U – teren zabudowy mieszkaniowej jednorodzinnej z dopuszczeniem zabudowy usługowej,

2. P,U - teren obiektów produkcyjnych, składów i magazynów i zabudowy usługowej.

## Rozdział 3.
## Ustalenia dotyczące zasad ochrony i kształtowania ładu przestrzennego

**§ 6.** 1. Nową zabudowę należy lokalizować zgodnie z maksymalnymi nieprzekraczalnymi liniami zabudowy, określonymi na rysunku planu.

2. Dopuszcza się remont, przebudowę i nadbudowę istniejących budynków zlokalizowanych w odległości mniejszej od krawędzi jezdni niż ustalona w planie maksymalna nieprzekraczalna linia zabudowy oraz ich rozbudowę, pod warunkiem, że nie spowoduje to zmniejszenia dotychczasowej odległości od krawędzi jezdni.

3. W obszarze planu wszystkie obiekty budowlane o wysokości 50 m i więcej wymagają zgłoszenia do właściwego organu nadzoru nad lotnictwem wojskowym, zgodnie z przepisami odrębnymi.

4. W obszarze planu wszystkie obiekty budowlane o wysokości 100 m i więcej powyżej poziomu otaczającego terenu lub wody wymagają zgłoszenia do Prezesa Urzędu Lotnictwa Cywilnego, zgodnie z przepisami odrębnymi.

## Rozdział 4.
## Ustalenia dotyczące zasad ochrony środowiska, przyrody i krajobrazu kulturowego

**§ 7.** 1. Wprowadza się całkowity zakaz:

1) składowania i magazynowania jakichkolwiek odpadów ze szczególnym uwzględnieniem odpadów niebezpiecznych,

2) odprowadzania ścieków bytowych i przemysłowych bezpośrednio do gruntu i cieków wodnych.

2. Ustala się ochronę wód powierzchniowych i podziemnych z zachowaniem wymogów wynikających z przepisów prawa.

3. Ustala się odprowadzenie wód opadowych do sieci kanalizacji deszczowej lub ogólnospławnej.

4. W razie braku możliwości przyłączenia do sieci kanalizacji deszczowej lub ogólnospławnej dopuszcza się odprowadzenie wód opadowych na teren własny nieutwardzony, do dołów chłonnych lub zbiorników retencyjnych w granicach nieruchomości do której inwestor posiada tytuł prawny.

5. Wody opadowe i roztopowe z terenów utwardzonych, w tym z parkingów, przy wprowadzaniu do wód lub do ziemi, w przypadkach określonych przepisami odrębnymi, należy oczyścić do jakości wymaganej tymi przepisami.

6. Gospodarka odpadami komunalnymi musi być prowadzona zgodnie z przepisami o odpadach i gminnym systemem wywozu odpadów komunalnych, natomiast gospodarka odpadami nie będącymi odpadami komunalnymi musi być prowadzona zgodnie z przepisami ustawy o odpadach.

7. Z zakresu ochrony przed hałasem wskazuje się, iż tereny:

1) tereny oznaczone symbolem MN/U należą do terenów zabudowy mieszkaniowo-usługowej;

## Rozdział 5.
## Ustalenia dotyczące zasad ochrony dziedzictwa kulturowego i zabytków oraz dóbr kultury współczesnej

**§ 8.** 1. W obszarze objętym planem zlokalizowana jest strefa ochrony konserwatorskiej zewidencjonowanego stanowiska archeologicznego nr st. 12, ob. AZP 55-41/28 (działki nr ewidencyjny 233, 228/2, 229, 231, 228/1, 227/1, 227/2, 225, 226 i 224) pozostałości osadnictwa ludności okresu nowożytności.

2. Na terenie wyznaczonej strefy ochrony konserwatorskiej zewidencjonowanego stanowiska archeologicznego dopuszcza się działalność inwestycyjną i określa wymóg postępowania zgodnie z ustawą o ochronie i opiece nad zabytkami.

## Rozdział 6.
## Ustalenia dotyczące wymagań wynikających z potrzeb kształtowania przestrzeni publicznych

**§ 9.** Nie podejmuje się ustaleń.

## Rozdział 7.
## Ustalenia dotyczące sposobu zagospodarowania terenów i obiektów podlegających ochronie, ustalonych na podstawie odrębnych przepisów, w tym terenów górniczych a także obszarów szczególnego zagrożenia powodzią oraz obszarów osuwania się mas ziemnych

**§ 10.** 1. Obszar objęty planem znajduje się w granicach Goplańsko-Kujawskiego Obszaru Chronionego Krajobrazu i obowiązują na nim przepisy Ustawy o ochronie przyrody.

2. Obszar objęty planem znajduje się w granicach Głównego Zbiornika Wód Podziemnych - GZWP - nr 151 Turek – Konin - Koło. W celu ochrony obszarów GZWP nakazuje się prowadzenie wszelkich inwestycji w sposób zapobiegający zanieczyszczeniu wód podziemnych, przestrzeganie zasad zagospodarowania określonych w przepisach odrębnych dotyczących ochrony wód podziemnych.

3. Obszar objęty planem , w całości znajduje się w granicach występowania wód termalnych o znaczeniu praktycznym w kredzie dolnej.

4. Obszar objęty planem nie jest zlokalizowany się w granicach terenu górniczego.

5. Obszar objęty opracowaniem nie znajduje się w strefie ochronnej ujęcia wody, w obszarze ochronnym zbiornika wód śródlądowych i obszarze szczególnego zagrożenia powodzią.

6. Obszar objęty opracowaniem nie znajduje się na obszarze zagrożonym osuwaniem się mas ziemnych.

## Rozdział 8.
## Szczególne zasady i warunki scalania i podziału nieruchomości objętych planem miejscowym

**§ 11.** 1. Wydzielenie działki musi umożliwiać właściwe zagospodarowania terenu zgodnie z niniejszą uchwałą, w szczególności dotyczy to:

- dostępu do drogi publicznej,
- dojść i dojazdów,
- miejsc parkingowych.

2. W granicach terenu objętego niniejszym planem miejscowym nie wskazuje się obszarów przewidzianych do scalania i podziału nieruchomości, zgodnie z przepisami odrębnymi.

3. W przypadku podziału na działki budowlane w procedurze scalania i podziału nieruchomości, zgodnie z przepisami odrębnymi, ustala się następujące zasady:

1) dla terenów oznaczonych symbolami przeznaczenia MN/U:

   a) wytyczenie granic prostopadłych do linii rozgraniczającej drogę z dopuszczeniem odchylenia ± 10º lub równolegle do istniejących granic;

   b) zapewnienie minimalnej szerokości frontu działki 20 m.;

   c) zapewnienie maksymalnej szerokości frontu działki 50 m,

   d) zapewnienie minimalnej powierzchni działki 800 m²;

   e) dopuszcza się wydzielanie dojść i dojazdów.

2) Minimalne powierzchnie i szerokości frontów działek budowlanych nie dotyczą działek przeznaczonych na powiększenie sąsiedniej nieruchomości, działek wydzielanych na potrzeby infrastruktury technicznej i komunikacji.

## Rozdział 9.
## Szczególne warunki zagospodarowania terenu oraz ograniczenia w jego użytkowaniu, w tym zakaz zabudowy

**§ 12.** Nie podejmuje się ustaleń.

## Rozdział 10.
## Ustalenia dotyczące zasad modernizacji, rozbudowy i budowy systemów komunikacji i infrastruktury technicznej.

**§ 13.** Na terenach objętych planem ustala się następujące zasady obsługi w zakresie infrastruktury:

1. W zakresie zaopatrzenia w wodę:

1) zaopatrzenie w wodę do celów bytowych, produkcyjnych i przeciwpożarowych z istniejących sieci wodociągowych.

2. W zakresie kanalizacji:

1) na terenach objętych siecią kanalizacji sanitarnej ścieki przemysłowe, po ich podczyszczeniu do wartości określonych przepisami odrębnymi i ścieki bytowe, będą odprowadzane siecią kanalizacji do oczyszczalni ścieków;

2) na terenach nie objętych siecią kanalizacji sanitarnej ustala się odprowadzenie ścieków bytowych do przydomowych biologicznych oczyszczalni ścieków z uwzględnieniem wymogów rozporządzenia Dyrektora RZGW w Poznaniu w sprawie warunków korzystania z wód regionu wodnego Warty (Dz. U. Woj. Wlkp. z 2014 r. poz. 2129) spełniających wymagania określone w przepisach odrębnych lub atestowanych, bezodpływowych zbiorników na nieczystości ciekłe;

3) na terenach nie objętych siecią kanalizacji sanitarnej ustala się odprowadzenie ścieków przemysłowych do atestowanych, bezodpływowych zbiorników na nieczystości ciekłe;

4) wody opadowe i roztopowe z powierzchni dachów oraz terenów zielonych mogą być odprowadzane powierzchniowo w granicach własnej działki, do dołów chłonnych lub do zbiorników retencyjnych;

5) wody opadowe i roztopowe z terenów utwardzonych, w tym z parkingów, przy wprowadzaniu do wód lub do ziemi, w przypadkach określonych przepisami odrębnymi, należy oczyścić do jakości wymaganej tymi przepisami.

3. W zakresie energii elektrycznej:

1) zasilanie z istniejących i nowo budowanych sieci średniego i niskiego napięcia;

2) dopuszcza się realizację nowych stacji transformatorowych na terenach objętych planem;

3) dla usytuowania urządzeń elektroenergetycznych (w tym stacji transformatorowych) nie jest wymagane zachowanie linii zabudowy;

4) przebudowa istniejącej sieci elektrotechnicznej, która koliduje z projektowanym zagospodarowaniem terenu , może być realizowana na warunkach określonych przez operatora sieci zgodnie z przepisami odrębnymi;

5) wszystkie istniejące na obszarze urządzenia elektroenergetyczne należy wkomponować w projektowane zagospodarowanie terenu, zachowując bezpieczne odległości zgodnie z obowiązującymi normami i przepisami.

4. W zakresie łączności:

1) z istniejącej sieci telekomunikacyjnej;

2) planowaną sieć telekomunikacyjną należy wykonać jako kablową; dopuszcza się jej prowadzenie w obrębie pasów drogowych istniejących i projektowanych dróg, za zgodą właściwego zarządcy drogi;

3) dopuszcza się przebudowę i rozbudowę istniejących linii napowietrznych oraz ich wymianę na sieć kablową;

4) przebudowa istniejącej sieci telekomunikacyjnej, która koliduje z projektowanym zagospodarowaniem terenu i układem komunikacyjnym, może być realizowana na warunkach określonych przez operatora telekomunikacyjnego zgodnie z przepisami odrębnymi;

5) na terenie objętym granicami planu dopuszcza się lokalizację inwestycji celu publicznego z zakresu łączności publicznej w rozumieniu przepisów odrębnych;

5. W zakresie ogrzewania ustala się stosowanie instalacji spełniających wymagania zawarte w przepisach odrębnych, w szczególności w obowiązującej uchwale samorządu województwa w sprawie wprowadzenia, na obszarze województwa wielkopolskiego, ograniczeń lub zakazów w zakresie eksploatacji instalacji, w których następuje spalanie paliw.

6. W zakresie sieci gazowych:

1) zaopatrzenie w gaz z indywidualnych źródeł;

2) dopuszcza się zaopatrzenie w gaz ziemny z nowo budowanych sieci gazociągów zgodnie z obowiązującym Prawem Energetycznym, po każdorazowym uzgodnieniu z operatorem systemu dystrybucyjnego i będzie zależało od szczegółowych warunków technicznych i ekonomicznych uzasadniających rozbudowę sieci gazowej.

3) dopuszcza się stawianie stacji gazowych i wydzielenia terenu dla potrzeb ich budowy bez konieczności opracowywania zmian planu;

4) zachować strefy kontrolowane dla gazociągów i przyłączy gazowych układanych w ziemi lub nad ziemią zgodnie z odpowiednim Rozporządzeniem w sprawie warunków technicznych, jakim powinny odpowiadać sieci gazowe;

5) zachować ograniczenia praw własności właścicieli gruntów nad gazociągami tj. w pasie nad gazociągiem (w strefie kontrolowanej) – związane z zagwarantowaniem dostępności do gazociągu dla służb eksploatacyjnych Operatora sieci gazowych.

7. Dla istniejących urządzeń melioracyjnych ustala się:

1) jeżeli w obrębie planowanej inwestycji występują urządzenia melioracyjne - rozbiórkę lub przebudowę należy uzgodnić z administratorem tych urządzeń;

2) realizacja jakichkolwiek inwestycji na terenach zmeliorowanych nie może zakłócić funkcjonowania systemu melioracyjnego.

8. W granicach całego obszaru objętego planem dopuszcza się realizację infrastruktury technicznej celu publicznego niekolidującej z podstawowym przeznaczeniem ustalonym na danym terenie.

9. Przy realizacji inwestycji należy uwzględnić drogi pożarowe i zaopatrzenie w wodę do zewnętrznego gaszenia pożarów.

**§ 14.** Na terenie objętym planem, ustala się następujące warunki obsługi komunikacyjnej i zaspokojenia potrzeb parkingowych:

1. Obsługa komunikacyjna projektowanych terenów poprzez istniejący układ dróg publicznych zlokalizowany poza granicami planu.

2. Potrzeby parkingowe, w tym miejsca przeznaczone na parkowanie pojazdów zaopatrzonych w kartę parkingową zgodnie z przepisami odrębnymi, dla istniejących i projektowanych inwestycji należy realizować na nieruchomości własnej inwestora.

3. W bilansie miejsc postojowych, odpowiednio do przepisów odrębnych, należy uwzględniać miejsca przeznaczone na parkowanie pojazdów zaopatrzonych w kartę parkingową, o której mowa w ustawie Prawo o ruchu drogowym, w liczbie nie mniejszej niż określona przepisami o drogach publicznych.

4. Miejsca do parkowania w postaci stanowisk postojowych, liczonych łącznie z miejscami garażowymi, należy zapewnić w ilości odpowiedniej do potrzeb i przeznaczenia terenu przy zachowaniu następujących wskaźników i warunków ich realizacji:

1) Dla zabudowy mieszkaniowej jednorodzinnej należy zapewnić minimalnie 1 miejsce do parkowania na mieszkanie.

2) Na terenach obiektów produkcyjnych, składów i magazynów należy zapewnić minimalnie 1 miejsce do parkowania na l0 zatrudnionych.

3) Dla zabudowy usługowej należy zapewnić minimalnie 1 miejsce do parkowania na 50 m² powierzchni użytkowej budynku usługowego.

## Rozdział 11.
## Ustalenia dotyczące zasad obszarów rehabilitacji istniejącej zabudowy i infrastruktury technicznej, a także obszarów wymagających przekształceń lub rekultywacji

**§ 15.** Nie podejmuje się ustaleń.

# DZIAŁ II.
# USTALENIA SZCZEGÓŁOWE
## Rozdział 12.
## Ustalenia dotyczące zasad kształtowania zabudowy oraz wskaźników zagospodarowania terenu, maksymalnej i minimalnej intensywności zabudowy jako wskaźnik powierzchni całkowitej zabudowy w odniesieniu do powierzchni działki budowlanej, minimalnego udziału procentowego powierzchni biologicznie czynnej w odniesieniu do powierzchni działki budowlanej, maksymalnej wysokości zabudowy, minimalnej liczby miejsc do parkowania i sposobu ich realizacji oraz linii zabudowy i gabarytów obiektów

**§ 16.** 1. Ustala się dla terenu oznaczonego symbolem MN/U przeznaczenie podstawowe: teren zabudowy mieszkaniowej jednorodzinnej z dopuszczeniem zabudowy usługowej; przeznaczenie dopuszczalne: infrastruktura techniczna celu publicznego;

2. Ustala się następujące szczegółowe warunki, zasady i standardy kształtowania zabudowy oraz zagospodarowania terenu:

1) dla każdej działki budowlanej obowiązuje:

   a) wskaźnik intensywności zabudowy 0,01 - 0,9

   b) maksymalna wysokość zabudowy mieszkalnej – 10,0 m

   c) maksymalna wysokość pozostałych budynków – 7,0 m

   d) minimalna powierzchnia biologicznie czynna działki – 40 %

   e) maksymalna powierzchnia zabudowana działki – 40 %

2) na działce budowlanej można zrealizować jeden budynek mieszkalny i budynki garażowe, gospodarcze , garażowo-gospodarcze i usługowe;

3) dla budynków mieszkalnych ustala się dachy skośne dwu lub wielospadowe o kącie nachylenia 20 – 45 stopni lub płaskie;

4) układ kalenicy budynków mieszkalnych – prostopadle lub równolegle do frontowej granicy działki;

5) dla budynków garażowo-gospodarczych, garażowych i gospodarczych ustala się dachy skośne dwu lub wielospadowe o kącie nachylenia 20 – 45 stopni lub płaskie;

6) dopuszcza się realizację budynku garażowo-gospodarczego, garażowego, gospodarczego i usługowego wolnostojącego lub dobudowanego do budynku mieszkalnego;

7) dopuszcza się realizację budynku garażowo-gospodarczego, garażowego, gospodarczego i usługowego bezpośrednio przy granicy działki sąsiedniej lub w odległości 1,5 m od granicy działki sąsiedniej;

8) obowiązują maksymalne nieprzekraczalne linie zabudowy zgodnie z rysunkiem planu;

9) należy zapewnić miejsca do parkowania zgodnie z § 14;

10) obsługa komunikacyjna od strony drogi publicznej zlokalizowanej poza granicami planu.

**§ 17.** 1. Ustala się dla terenu oznaczonego symbolem P,U: przeznaczenie podstawowe: teren obiektów produkcyjnych, składów i magazynów i zabudowy usługowej, przeznaczenie dopuszczalne: infrastruktura techniczna celu publicznego.

2. Ustala sie zakaz lokalizacji zakładów o zwiększonym ryzyku lub dużym ryzyku wystąpienia poważnych awarii.

3. Ustala się następujące zasady kształtowania zabudowy oraz wskaźniki zagospodarowania terenu:

1) dla terenu obowiązuje:

a) wskaźnik intensywności zabudowy 0.01 – 0,8

b) maksymalna wysokość budynków – 15,0 m

c) minimalna powierzchnia biologicznie czynna działki – 10 %

d) maksymalna powierzchnia zabudowana działki – 60 %

2) dla budynków ustala się dachy skośne dwu lub wielospadowe o kącie nachylenia 20 – 45 stopni lub płaskie;

3) obowiązują maksymalne nieprzekraczalne linie zabudowy zgodnie z rysunkiem planu;

4) należy zapewnić miejsca do parkowania zgodnie z § 14;

5) obsługa komunikacyjna od strony drogi publicznej zlokalizowanej poza granicami planu.

## DZIAŁ III.
## PRZEPISY PRZEJŚCIOWE I KOŃCOWE
### Rozdział 13.
### Sposoby i terminy tymczasowego zagospodarowania, urządzania i użytkowania terenów.

**§ 18.** Ustala się zakaz tymczasowego zagospodarowania, urządzania i użytkowania terenów.

### Rozdział 14.
### Ustalenia końcowe.

**§ 19.** Uchwala się, dla terenów objętych ustaleniami planu, stawkę służącą naliczeniu jednorazowej opłaty z tytułu wzrostu wartości nieruchomości w wysokości 20 %.

**§ 20.** Wykonanie uchwały powierza się Burmistrzowi Miasta i Gminy Ślesin.

**§ 21.** Uchwała wchodzi w życie po upływie 14 dni od daty ogłoszenia w Dzienniku Urzędowym Województwa Wielkopolskiego.

Przewodniczący Rady


**Paweł Bielicki**

Załącznik Nr 1 do uchwały Nr 202/XX/20

Rady Miejskiej Gminy Ślesin

z dnia 10 czerwca 2020 r.

**w sprawie miejscowego planu zagospodarowania przestrzennego dla wybranych terenów w miejscowości Licheń Stary w rejonie ul. Gosławickiej i ul. Granicznej, gmina Ślesin**

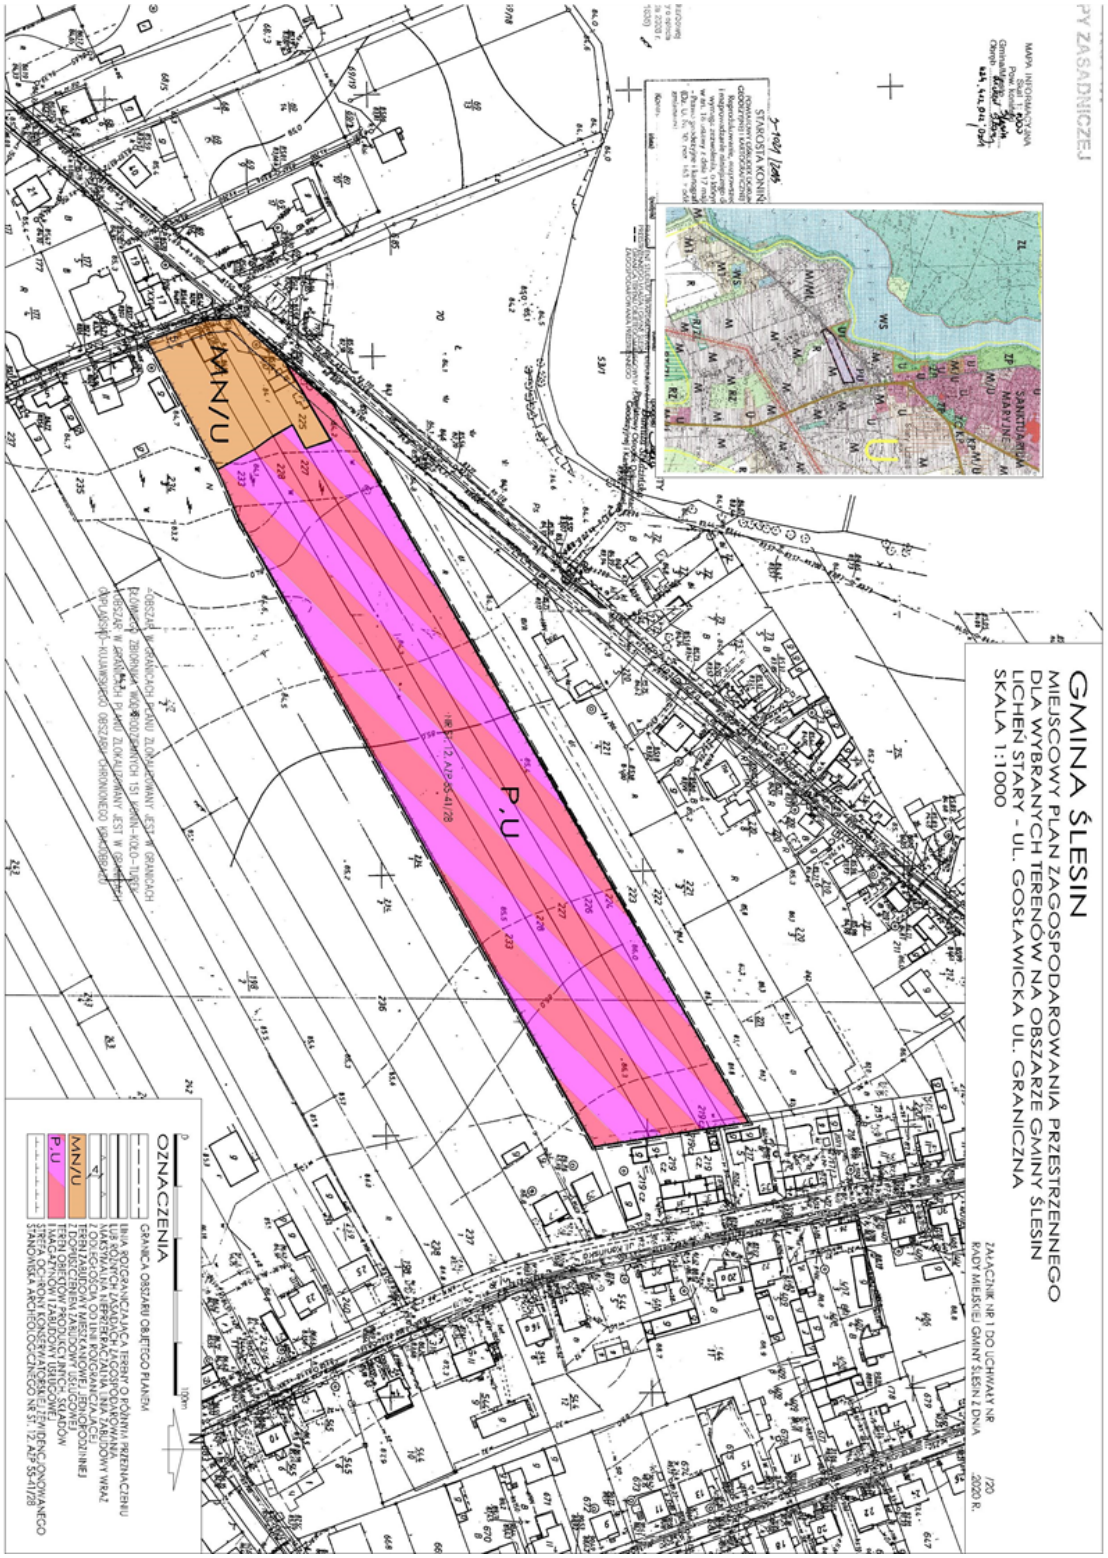

Załącznik Nr 2 do uchwały Nr 202/XX/20

Rady Miejskiej Gminy Ślesin

z dnia 10 czerwca 2020 r.

**w sprawie miejscowego planu zagospodarowania przestrzennego dla wybranych terenów w miejscowości Licheń Stary w rejonie ul. Gosławickiej i ul. Granicznej, gmina Ślesin**

**Rozstrzygnięcie Rady Miejskiej Gminy Ślesin o sposobie rozpatrzenia uwag**

Na podstawie art. 20 ust.1 ustawy z 27 marca 2003 r. o planowaniu i zagospodarowaniu przestrzennym (Dz. U. z 2020 roku, poz. 293) Rada Miejska Gminy Ślesin rozstrzyga, co następuje:

Na podstawie oświadczenia Burmistrza Miasta i Gminy Ślesin w sprawie braku uwag, na etapie wyłożenia projektu miejscowego planu zagospodarowania przestrzennego do publicznego wglądu, nie rozstrzyga się o sposobie ich rozpatrzenia.

Załącznik Nr 3 do uchwały Nr 202/XX/20

Rady Miejskiej Gminy Ślesin

z dnia 10 czerwca 2020 r.

**w sprawie miejscowego planu zagospodarowania przestrzennego dla wybranych terenów w miejscowości Licheń Stary w rejonie ul. Gosławickiej i ul. Granicznej, gmina Ślesin**
**Rozstrzygnięcie o sposobie realizacji zapisanych w planie inwestycji z zakresu infrastruktury technicznej, które należą do zadań własnych gminy oraz zasadach ich finansowania**

Na podstawie art. 20 ust.1 ustawy z 27 marca 2003 r. o planowaniu i zagospodarowaniu przestrzennym (Dz.U. z 2020 roku, poz. 293) Rada Miejska Gminy Ślesin rozstrzyga co następuje:

W zawiązku z uchwaleniem miejscowego planu zagospodarowania przestrzennego dla wybranych terenów w obrębie geodezyjnym Licheń Stary gmina Ślesin, nie zachodzi konieczność realizacji nowych sieci i urządzeń systemu wodociągowego i kanalizacji sanitarnej stanowiących zadania własne gminy.

**Uzasadnienie**

**do Uchwały Nr 202/XX/20 Rady Miejskiej Gminy Ślesin**
**z dnia 10 czerwca 2020 r.**

**w sprawie miejscowego planu zagospodarowania przestrzennego dla wybranych terenów w miejscowości Licheń Stary w rejonie ul. Gosławickiej i ul. Granicznej, gmina Ślesin**

Miejscowy plan opracowano w granicach obszaru ustalonego Uchwałą nr 399/XXXIX/18 Rady Miejskiej Gminy Ślesin z dnia 9 maja 2018 r. w sprawie przystąpienia do sporządzenia zmiany miejscowego planu zagospodarowania przestrzennego terenów w miejscowości Licheń Stary.

Procedura sporządzania miejscowych planów przebiegała zgodnie z art. 17 ustawy z dnia 27 marca 2003 r. o planowaniu i zagospodarowaniu przestrzennym (Dz.U. z 2020 r. poz. 293) wraz dokumentowaniem czynności zgodnym z rozporządzeniem Ministra Infrastruktury z dnia 26 sierpnia 2003 r. w sprawie wymaganego zakresu projektu miejscowego planu zagospodarowania przestrzennego (Dz. U. z 2003 r. Nr 164 poz. 1587), wydanym na podstawie delegacji zawartej w art.16 ust.2 ww. ustawy. Dla sporządzenia projektu planu zastosowano mapy zasadnicze numeryczne pozyskane z Powiatowego Ośrodka Dokumentacji Geodezyjnej i Kartograficznej w Koninie.

Dnia 31.12.2018 r. ogłoszono w miejscowej prasie, w „Przeglądzie Konińskim" o przystąpieniu do sporządzenia planu oraz o możliwości składania wniosków. Tej samej treści obwieszczenia i ogłoszenia umieszczono na stronie Biuletynu Informacji Publicznej Urzędu Miejskiego w Ślesinie oraz na tablicach ogłoszeń w Urzędzie Miejskim oraz w sołectwach

Projekt planu przekazano Gminnej Komisji Urbanistyczno - Architektonicznej. Gminna Komisja Urbanistyczno-Architektoniczna zaopiniowała projekt pozytywne. Następnie projekt planu wraz z prognozą oddziaływania na środowisko został wysłany do dalszego opiniowania oraz do uzgodnień. Projekt planu wraz z prognozą oddziaływania na środowisko został zaopiniowany i uzgodniony przez wszystkie organy i instytucje wskazane w art. 17 pkt 6 ustawy z dnia 27 marca 2003 roku o planowaniu i zagospodarowaniu przestrzennym (Dz.U. z 2020 r. poz. 293), art. 57 i 58 ustawy z dnia 3 października 2008 r. o udostępnianiu informacji o środowisku i jego ochronie, udziale społeczeństwa w ochronie środowiska oraz ocenach oddziaływania na środowisko (Dz.U. z 2020 roku, poz. 283 ze zmianami), art. 3 ustawy z dnia 14 marca 1985 o Państwowej Inspekcji Sanitarnej (t.j. Dz.U. z 2019 r. poz. 59) art. 30 ust.3 ustawy z dnia 16 kwietnia 2004 r o ochronie przyrody (Dz.U. z 2020 r. poz. 55 ze zmianami). Projekt planu nie wymagał innych opinii i uzgodnień.

Teren objęty planem nie wymagał uzyskania zgody na przeznaczenie gruntów rolnych i leśnych na cele nierolne i nieleśne.

Po zakończeniu procedury opiniowania i uzgodnień oraz wprowadzeniu zmian wynikających z uzyskanych opinii i uzgodnień, dnia 19.11.2019 roku ogłoszono i obwieszczono o wyłożeniu projektu planu wraz z prognozą oddziaływania na środowisko do publicznego wglądu. Ogłoszenie ukazało się w miejscowej prasie, w „Przeglądzie Konińskim", obwieszczenie zamieszczono także na stronie Biuletynu Informacji Publicznej Urzędu Miejskiego w Ślesinie, na tablicach ogłoszeń w Urzędzie Miejskim oraz na tablicach ogłoszeń w sołectwach.

Wyłożenie projektu planu wraz z prognozą oddziaływania na środowisko do publicznego wglądu trwało w terminie od 28.11.2019 roku do 31.12.2019 roku. Dyskusja publiczna odbyła się dnia 16.12.2019 roku. Uwagi do projektu można było składać do dnia 24.01.2020 roku.

W procedurze sporządzania miejscowego planu zagospodarowania przestrzennego zapewniono udział społeczeństwu. Społeczeństwo miało wyznaczone terminy do wnoszenia wniosków oraz uwag zgodne z ustawą o planowaniu i zagospodarowaniu przestrzennym oraz ustawą o udostępnianiu informacji o środowisku i jego ochronie, udziale społeczeństwa w ochronie środowiska oraz ocenach oddziaływania na środowisko. Społeczeństwo było informowane o miejscu i organie, do którego należy składać wnioski oraz uwagi, a także gdzie i w jakim terminie może zapoznać się z niezbędną dokumentacją sprawy. Do projektu zgłoszono trzy uwagi.

Miejscowy plan zagospodarowania przestrzennego gminy Ślesin dla wybranych terenów spełnia wymogi określone w art. 1 ust. 2–4 ustawy o planowaniu i zagospodarowaniu przestrzennym. Sposób realizacji

wymogów określonych w art. 1 ust. 2- 4.

- Realizacja wymogów określonych w art. 1 ust.2 pkt 1, 2, 3:

Aktualnie dla terenu województwa nie sporządzono audytu krajobrazowego, nie wprowadzono jego rekomendacji i wniosków do planu zagospodarowania przestrzennego województwa wielkopolskiego. Plan miejscowy spełnia wymogi ładu przestrzennego, w tym urbanistki i architektury, uwzględnia walory architektoniczne i krajobrazowe, wymagania ochrony środowiska, w tym gospodarowania wodami i ochrony gruntów rolnych i leśnych.

Obszar objęty planem w miejscowości Licheń Stary znajduje się w granicach Goplańsko-Kujawskiego Obszaru Chronionego Krajobrazu i obowiązują na nim przepisy Ustawy o ochronie przyrody.

Obszar objęty opracowaniem, w miejscowości Licheń Stary znajduje się w granicach Głównego Zbiornika Wód Podziemnych - GZWP - nr 151 Turek – Konin - Koło.

Teren objęty planem nie znajduje się w strefach ochronnych ujęć wody, nie znajduje się w strefach ochronnych wód otwartych.

Obszar objęty opracowaniem, w całości znajduje się w granicach występowania wód termalnych o znaczeniu praktycznym w kredzie dolnej.

- Realizacja wymogów określonych w art. 1 ust. 2 pkt 4:

Plan miejscowy spełnia wymogi ochrony dziedzictwa kulturowego i zabytków oraz dóbr kultury.

Na terenie objętym planem wskazuje się obszar objęty ochroną dziedzictwa kulturowego i zabytków oraz dóbr kultury współczesnej.

- Realizacja wymogów określonych w art. 1 ust. 2 pkt 5:

Plan miejscowy spełnia wymogi ochrony zdrowia oraz bezpieczeństwa ludzi i mienia, a także osób niepełnosprawnych – nie projektuje się obiektów nie spełniających tych wymogów.

Teren objęty planem znajduje się poza granicami obszarów szczególnego zagrożenia powodzią i nie jest zaliczony do terenów zagrożonych osuwaniem się mas ziemnych.

- Realizacja wymogów określonych w art. 1 ust. 2 pkt 6:

Ustalenia planu nie powodują nadmiernych ograniczeń w użytkowaniu terenów. Pozwalają na inwestowanie na terenach dotąd niezabudowanych. Plan wykorzystuje walory ekonomiczne przestrzeni. Przestrzeni objętych planem, z uwagi na uwarunkowania przyrodnicze nie można wykorzystać w sposób przynoszący większe przychody dla właścicieli oraz dla gminy, niż dochody uzyskiwane z proponowanego planem przeznaczenie terenów.

- Realizacja wymogów określonych w art. 1 ust. 2 pkt 7:

Plan miejscowy spełnia wymogi prawa własności, nie wprowadza znaczących ograniczeń w możliwości aktualnego wykorzystania terenu. Jedyne ograniczenia wynikają z zakazów związanych z pasami technologicznymi istniejących i projektowanych napowietrznych linii elektroenergetycznych

- Realizacja wymogów określonych w art. 1 ust. 2 pkt 8:

Ustalenia planu nie wprowadzają ograniczeń mających wpływ na obronność i bezpieczeństwo państwa.

- Realizacja wymogów określonych w art. 1 ust. 2 pkt 9:

Plan miejscowy spełnia potrzeby interesu publicznego. Obiekty obsługi technicznej, przez które należy rozumieć infrastrukturę techniczną, która w szczególności służy odprowadzaniu ścieków, dostarczaniu wody, ciepła, energii elektrycznej, gazu, infrastrukturę teletechniczną, a także stacje transformatorowe, obiekty przepompowni ścieków, stacje gazowe, urządzenia melioracji oraz urządzenia pomocnicze, przez które należy rozumieć ekrany akustyczne, urządzenia ochrony przeciwpożarowej i przeciwpowodziowej, obrony cywilnej, ratownictwa i bezpieczeństwa państwa można realizować na każdym terenie w sposób zgodny z przepisami odrębnymi i zasadami współżycia społecznego. Dopuszcza się także na obszarze objętym planem lokalizację zadań dla realizacji celów publicznych w ramach określonych planem funkcji i zasad zagospodarowania terenu.

- Realizacja wymogów określonych w art. 1 ust. 2 pkt 10:

Plan miejscowy spełnia potrzeby w zakresie rozwoju infrastruktury technicznej, w szczególności sieci szerokopasmowych poprzez dopuszczenie na terenie lokalizacji sieci infrastruktury technicznej.

- Realizacja wymogów określonych w art. 1 ust. 2 pkt 11:

W procedurze sporządzania miejscowego planu zagospodarowania przestrzennego został zapewniony udział społeczeństwu. Społeczeństwo miało wyznaczone terminy do wnoszenia wniosków oraz uwag zgodne z ustawą o planowaniu i zagospodarowaniu przestrzennym oraz ustawą o udostępnianiu informacji o środowisku i jego ochronie, udziale społeczeństwa w ochronie środowiska oraz ocenach oddziaływania na środowisko. Społeczeństwo było poinformowane o miejscu i organie, do którego należy składać wnioski, było poinformowane gdzie i w jakim terminie może zapoznać się z niezbędną dokumentacją sprawy oraz składać uwagi. Odbyła się także dyskusja publiczna. Ogłoszenia i obwieszczenia były zamieszczane w Biuletynie Informacji Publicznej, w lokalnej prasie, na tablicach ogłoszeń, wnioski i uwagi można było składać także przy użyciu środków komunikacji elektronicznej.

- Realizacja wymogów określonych w art. 1 ust. 2 pkt 12:

W pracach nad planem, zapewniono jawność i przejrzystość procedury planistycznej, właścicielom terenów został udostępniony projekt planu wraz z prognozą oddziaływania na środowisko.

- Realizacja wymogów określonych w art. 1 ust. 2 pkt 13:

Teren objęty planem zaopatrzony jest w gminną sieć wodociągową. Możliwe jest zaopatrzenie w wodę poprzez budowę przyłączy.

- Realizacja wymogów określonych w art. 1 ust. 3:

Ustalając przeznaczenie terenu wyważono interes publiczny i interesy prywatne, w tym interesy zgłaszane w postaci wniosków i uwag. W opracowywanym planie wzięto pod uwagę wszystkie analizy i wnioski zawarte w prognozie oddziaływania na środowisko, w szczególności opisane w prognozie uwarunkowania środowiska, ocenę stanu i funkcjonowania środowiska, cele ochrony środowiska ustanowione na szczeblu międzynarodowym, wspólnotowym i krajowym, istotne z punktu widzenia projektowanego dokumentu, oraz sposoby, w jakich te cele i inne problemy środowiska należy uwzględnić podczas opracowywania dokumentu, a także kierunki koniecznych działań w ochronie środowiska. Wzięto także pod uwagę istniejące problemy ochrony środowiska istotne z punktu widzenia realizacji ustaleń projektu miejscowego planu.

- Realizacja wymogów określonych w art. 1 ust. 4:

Plan umożliwia realizację zabudowy mieszkaniowej jednorodzinnej i terenóe obiektów produkcyjnych, składów i magazynów oraz zabudowy usługowej. Nie powoduje zwiększenia transportochłonności układu przestrzennego, umożliwia wykorzystanie istniejących środków transportu publicznego, nie wpływa negatywnie na możliwości przemieszczania się pieszych i rowerzystów. Lokalizacja zabudowy planowana jest na terenach uzbrojonych w sieć wodociągową, kanalizacyjną oraz sieć elektroenergetyczną.

Ocena zgodności miejscowego planu zagospodarowania przestrzennego wybranych terenów w miejscowości Licheń Stary gmina Ślesin z wynikami analizy, o której mowa a art. 32 ust. 1, wraz z datą uchwały rady gminy, o której mowa w art. 32 ust. 2.

Plan miejscowy jest zgodny z „Analizą zmian w zagospodarowaniu przestrzennym gminy Ślesin, oceną postępów w opracowywaniu planów miejscowych i programu ich sporządzania” przyjętą Uchwałą Nr 131/XIV/16 Rady Miejskiej Gminy Ślesin z dnia 29.01.2016 roku.

Wpływ zmiany miejscowego planu zagospodarowania przestrzennego wybranych terenów w miejscowości Licheń Stary gmina Ślesin na finanse publiczne w tym budżet gminy.

W zawiązku z uchwaleniem miejscowego planu zagospodarowania przestrzennego nie zachodzi konieczność realizacji nowych sieci i urządzeń systemu wodociągowego i kanalizacji sanitarnej stanowiących zadania własne gminy. Z przedstawionej prognozy skutków finansowych uchwalenia miejscowego planu zagospodarowania przestrzennego wybranych terenów w obrębie geodezyjnym Licheń Stary wynika, że realizacja planu wpłynie dodatnio na finanse gminy poprzez możliwość pobierania podatków od nieruchomości oraz opłat z tytułu wzrostu wartości gruntów.

Po zakończeniu procedury możliwe jest uchwalenie miejscowego planu zagospodarowania przestrzennego dla wybranych terenów w miejscowości Licheń Stary w rejonie ul. Gosławickiej i ul. Granicznej, gmina Ślesin.