

UCHWAŁA NR 414/XXXIX/22
RADY MIEJSKIEJ GMINY ŚLESIN

z dnia 11 lutego 2022 r.

**w sprawie zmiany miejscowego planu zagospodarowania przestrzennego dla wybranego terenu w obrębach:
Sławęcín, Dąbrowa, Mikorzyn na obszarze Gminy Ślesin**

Na podstawie art. 18 ust. 2 pkt 5 ustawy z dnia 8 marca 1990 r. o samorządzie gminnym (Dz. U. z 2021 r. poz. 1372 ze zm.), oraz art. 20 ust. 1 ustawy z dnia 27 marca 2003 r. o planowaniu i zagospodarowaniu przestrzennym (Dz.U. z 2021 r. poz. 741 ze zm.), w związku z Uchwałą nr 182/XIX/20 Rady Miejskiej Gminy Ślesin z dnia 27 kwietnia 2020 r. w sprawie przystąpienia do sporządzenia zmiany miejscowego planu zagospodarowania przestrzennego dla wybranego terenu w obrębach: Sławęcín, Dąbrowa, Mikorzyn na obszarze Gminy Ślesin, uchwala się, co następuje:

§ 1. 1. Stwierdza się, że plan nie narusza ustaleń „Studium uwarunkowań i kierunków zagospodarowania przestrzennego Gminy i Miasta Ślesin”, uchwalonego 12 marca 2013 roku uchwałą nr 290/XXXI/13 Rady Miejskiej Gminy Ślesin wraz ze zmianą z dnia 16 czerwca 2016 r. wprowadzoną uchwałą nr 178/XVIII/16 Rady Miejskiej Gminy Ślesin i zmianą z dnia 25 września 2019 wprowadzoną uchwałą nr 113/XIII/19 Rady Miejskiej Gminy Ślesin.

2. Uchwala się zmianę miejscowego planu zagospodarowania przestrzennego dla wybranego terenu w obrębach: Sławęcín, Dąbrowa, Mikorzyn na obszarze Gminy Ślesin zwaną dalej planem.

§ 2. Załączniki do uchwały stanowią:

- 1) Załącznik nr 1 – rysunek planu pt. "Gmina Ślesin - miejscowy plan zagospodarowania przestrzennego dla wybranego terenu w obrębach: Sławęcín, Dąbrowa, Mikorzyn" w skali 1:2000, będący integralną częścią planu;
- 2) Załącznik nr 2 – rozstrzygnięcie o sposobie rozpatrzenia uwag do projektu planu;
- 3) Załącznik nr 3 – rozstrzygnięcie o sposobie realizacji, zapisanych w planie, inwestycji z zakresu infrastruktury technicznej, które należą do zadań własnych gminy oraz zasadach ich finansowania.
- 4) Załącznik nr 4 - stanowiący dane przestrzenne utworzone dla planu.

§ 3. 1. Następujące oznaczenia graficzne na rysunku planu są ustaleniami planu:

- 1) granica obszaru objętego planem;
- 2) symbol terenu;
- 3) linie rozgraniczające tereny o różnym przeznaczeniu lub różnych zasadach zagospodarowania;
- 4) maksymalna nieprzekraczalna linia zabudowy wraz z odległością od linii rozgraniczającej.

§ 4. Ilekroć w przepisach niniejszej uchwały jest mowa o:

1. kalenicy dachu – należy przez to rozumieć najwyższą i najdłuższą, poziomą krawędź załamania połaci dachu spadowego;

2. maksymalnej nieprzekraczalnej linii zabudowy – należy przez to rozumieć linię, w której może być zlokalizowana ściana frontowa projektowanego budynku lub z którą może być styczna ściana frontowa projektowanego budynku w przypadku lokalizacji nie równoległej do tej linii, bez prawa jej przekraczania w kierunku drogi; nieprzekraczalna linia zabudowy nie dotyczy takich elementów architektonicznych budynków jak: balkon, wykusz, schody, taras, gzyms, okap dachu, rynna, wiatrołap oraz innych detali wystroju architektonicznego budynku wysuniętych poza tę linię nie więcej niż 2,0 m;

3. symbolu przeznaczenia - należy przez to rozumieć literowe oznaczenie poszczególnych terenów, określające ich przeznaczenie podstawowe lub przeznaczenie podstawowe i uzupełniające;

4. terenie – należy przez to rozumieć obszar, wyznaczony liniami rozgraniczającymi oraz określony symbolem;

5. działce budowlanej – należy przez to rozumieć działkę budowlaną zdefiniowaną w ustawie z dnia 27 marca 2003 roku o planowaniu i zagospodarowaniu przestrzennym (Dz.U. z 2021 r. poz. 741 ze zm.).

Rozdział 1.

Ustalenia dotyczące przeznaczenia terenów objętych planem.

§ 5. Dla obszaru objętego niniejszą uchwałą, ustala się następujące przeznaczenia podstawowe poszczególnych terenów, przyporządkowując im wskazane obok symbole przeznaczenia:

1. P,U – teren obiektów produkcyjnych, składów i magazynów i zabudowy usługowej
2. ZL – teren lasu;
3. Zn,UT,ML – teren zieleni nieurządzonej, usług turystycznych i zabudowy rekreacji indywidualnej;
4. WS,EO – teren wód powierzchniowych śródlądowych i energetyki odnawialnej o mocy powyżej 100 kW;
5. KDW - teren drogi wewnętrznej.

Rozdział 2.

Ustalenia dotyczące zasad ochrony i kształtowania ładu przestrzennego

§ 6. 1. Nową zabudowę należy lokalizować zgodnie z maksymalną nieprzekraczalną linią zabudowy, określoną na rysunku planu.

2. Obiekty budowlane, który ze względu na wysokość mogą stanowić przeszkodę lotniczą, należy projektować i realizować zgodnie z przepisami ustawy Prawo lotnicze oraz odpowiednimi przepisami wykonawczymi, zgłaszanie obiektu jako przeszkody lotniczej zgodnie z przepisami rozporządzenia wydanego na podstawie delegacji ww. ustawy.

Rozdział 3.

Ustalenia dotyczące zasad ochrony środowiska, przyrody i krajobrazu kulturowego

§ 7. 1. Wprowadza się całkowity zakaz:

- 1) tymczasowego magazynowania odpadów przez prowadzącego zbieranie odpadów i magazynowania odpadów przez prowadzącego przetwarzanie odpadów,
- 2) odprowadzania ścieków bytowych i przemysłowych bezpośrednio do gruntu i cieków wodnych.

2. Ustala się ochronę wód powierzchniowych i podziemnych z zachowaniem wymogów wynikających z przepisów prawa.

3. Gospodarka odpadami komunalnymi musi być prowadzona zgodnie z przepisami o odpadach i gminnym systemem wywozu odpadów komunalnych, natomiast gospodarka odpadami nie będącymi odpadami komunalnymi musi być prowadzona zgodnie z przepisami ustawy o odpadach.

4. Z zakresu ochrony przed hałasem wskazuje się, iż teren oznaczony symbolem Zn,UT,ML należy do terenów rekreacji i wypoczynku.

Rozdział 4.

Ustalenia dotyczące zasad ochrony dziedzictwa kulturowego i zabytków oraz dóbr kultury współczesnej

§ 8. 1. W obszarze objętym planem, na terenie zbiornika wodnego i ukształtowanego jego brzegu, zlokalizowane jest zewidencjonowane stanowisko archeologiczne st. 13. ob. AZP 54-40/18 - pozostałość osadnictwa ludności kultury łużyckiej/kultury pomorskiej oraz okresu nowożytnego.

2. Na terenie wyznaczonej strefy ochrony konserwatorskiej zewidencjonowanego stanowiska archeologicznego dopuszcza się działalność inwestycyjną i określa wymóg postępowania zgodnie z ustawą o ochronie i opiece nad zabytkami.

Rozdział 5.

Ustalenia dotyczące wymagań wynikających z potrzeb kształtowania przestrzeni publicznych

§ 9. Nie podejmuje się ustaleń.

Rozdział 6.

Ustalenia dotyczące sposobu zagospodarowania terenów i obiektów podlegających ochronie, ustalonych na podstawie odrębnych przepisów, w tym terenów górniczych a także obszarów szczególnego zagrożenia powodzią oraz obszarów osuwania się mas ziemnych

- § 10. 1. Teren objęty opracowaniem, nie jest zlokalizowany na terenie objętym formą ochrony przyrody.
2. Teren objęty opracowaniem, nie znajduje się w granicach Głównego Zbiornika Wód Podziemnych.
3. Teren objęty opracowaniem, w całości znajduje się w granicach występowania wód termalnych o znaczeniu praktycznym w kredzie dolnej.
4. Teren objęty opracowaniem znajduje się w granicach terenu górniczego „Pątnów” utworzonego decyzją Ministra Ochrony Środowiska i Zasobów Naturalnych z dnia 30.08.1993 r., znak: GOsm/1537/93 i nie ustala się z tym związanych nakazów, zakazów, dopuszczeń i ograniczeń w zagospodarowaniu przestrzennym.
5. Teren objęty opracowaniem nie znajduje się w strefie ochronnej ujęcia wody, w obszarze ochronnym zbiornika wód śródlądowych i obszarze szczególnego zagrożenia powodzią.
6. W granicach terenu objętego opracowaniem znajduje się obszar zagrożony osuwaniem się mas ziemnych - teren Mikorzyn (9) i teren na którym wystąpiły ruchy masowe - usuwiska nr 30, 31, 32, 33, 34 Dąbrowa i nr 35 Dąbrowa-Mikorzyn. Zaleca się brak możliwości zagospodarowania osuwisk przez budownictwo i infrastrukturę, a w przypadku planowanego zagospodarowania terenu powyżej osuwiska, należy wyznaczyć wokół osuwiska tzw. strefę buforową. Zaleca się badania geologiczno-inżynierskie w stosunku do terenu zagrożonego ruchami masowymi TZRM 9, które powinny się zakończyć wnioskami odnośnie zagospodarowania badanego terenu, a nie tylko posadowieniu budynków i budowli. Zaleca się unikania prowadzenia jakichkolwiek prac skutkujących podcięciem skarp zwałowiska, mogących doprowadzić do uruchomienia osuwiska.

Rozdział 7.

Szczególne zasady i warunki scalania i podziału nieruchomości objętych planem miejscowym

§ 11. W granicach terenu objętego niniejszym planem miejscowym nie wskazuje się obszarów przewidzianych do scalania i podziału nieruchomości, zgodnie z przepisami odrębnymi.

Rozdział 8.

Szczególne warunki zagospodarowania terenu oraz ograniczenia w jego użytkowaniu, w tym zakaz zabudowy

§ 12. Nie podejmuje się ustaleń.

Rozdział 9.

Ustalenia dotyczące zasad modernizacji, rozbudowy i budowy systemów komunikacji i infrastruktury technicznej.

§ 13. Na terenach objętych planem ustala się następujące zasady obsługi w zakresie infrastruktury:

1. W zakresie zaopatrzenia w wodę:
 - 1) zaopatrzenie w wodę do celów bytowych, produkcyjnych i przeciwpożarowych z istniejących sieci wodociągowych.
2. W zakresie kanalizacji:
 - 1) na terenach objętych siecią kanalizacji sanitarnej ścieki przemysłowe, po ich podczyszczeniu do wartości określonych przepisami odrębnymi i ścieki bytowe, będą odprowadzane siecią kanalizacji do oczyszczalni ścieków;
 - 2) na terenach nie objętych siecią kanalizacji sanitarnej ustala się odprowadzenie ścieków bytowych do przydomowych oczyszczalni ścieków z uwzględnieniem wymogów rozporządzenia Dyrektora RZGW w Poznaniu w sprawie warunków korzystania z wód regionu wodnego Warty (Dz. U. Woj. Wlkp. z 2014 r. poz. 2129) spełniających wymagania określone w przepisach odrębnych lub atestowanych, bezodpływowych zbiorników na nieczystości ciekłe;
 - 3) na terenach nie objętych siecią kanalizacji sanitarnej ustala się odprowadzenie ścieków przemysłowych do atestowanych, bezodpływowych zbiorników na nieczystości ciekłe;

- 4) wody opadowe i roztopowe z powierzchni dachów oraz terenów zielonych mogą być odprowadzane powierzchniowo w granicach własnej działki, do dołów chłonnych lub do zbiorników retencyjnych;
- 5) wody opadowe i roztopowe z terenów utwardzonych, w tym z parkingów, przy wprowadzaniu do wód lub do ziemi, w przypadkach określonych przepisami odrębnymi, należy oczyścić do jakości wymaganej tymi przepisami.

3. W zakresie energii elektrycznej:

- 1) zasilanie z istniejących i nowo budowanych sieci średniego i niskiego napięcia;
- 2) dopuszcza się realizację nowych stacji transformatorowych na terenach objętych planem;
- 3) dla usytuowania urządzeń elektroenergetycznych (w tym stacji transformatorowych) nie jest wymagane zachowanie linii zabudowy;
- 4) przebudowa istniejącej sieci elektrotechnicznej, która koliduje z projektowanym zagospodarowaniem terenu, może być realizowana na warunkach określonych przez operatora sieci zgodnie z przepisami odrębnymi;
- 5) wszystkie istniejące na obszarze urządzenia elektroenergetyczne należy wkomponować w projektowane zagospodarowanie terenu, zachowując bezpieczne odległości zgodnie z obowiązującymi normami i przepisami.

4. W zakresie łączności:

- 1) z istniejącej sieci telekomunikacyjnej;
- 2) planowaną sieć telekomunikacyjną należy wykonać jako kablową; dopuszcza się jej prowadzenie w obrębie pasów drogowych istniejących i projektowanych dróg, za zgodą właściwego zarządcy drogi;
- 3) dopuszcza się przebudowę i rozbudowę istniejących linii napowietrznych oraz ich wymianę na sieć kablową;
- 4) przebudowa istniejącej sieci telekomunikacyjnej, która koliduje z projektowanym zagospodarowaniem terenu i układem komunikacyjnym, może być realizowana na warunkach określonych przez operatora telekomunikacyjnego zgodnie z przepisami odrębnymi;
- 5) na terenie objętym granicami planu dopuszcza się lokalizację inwestycji celu publicznego z zakresu łączności publicznej w rozumieniu przepisów odrębnych;

5. W zakresie ogrzewania ustala się stosowanie instalacji grzewczych zasilanych paliwami charakteryzującymi się najniższymi wskaźnikami emisyjnymi, takimi jak energia elektryczna, paliwa płynne, gazowe i stałe lub alternatywne źródła energii zgodnie z przepisami odrębnymi oraz z uwzględnieniem wymogów zawartych w przepisach prawa lokalnego.

6. W zakresie sieci gazowych:

- 1) zaopatrzenie w gaz z indywidualnych źródeł;
- 2) dopuszcza się zaopatrzenie w gaz ziemny z nowo budowanych sieci gazociągów zgodnie z obowiązującym Prawem Energetycznym, po każdorazowym uzgodnieniu z operatorem systemu dystrybucyjnego i będzie zależało od szczegółowych warunków technicznych i ekonomicznych uzasadniających rozbudowę sieci gazowej.
- 3) dopuszcza się stawianie stacji gazowych i wydzielenia terenu dla potrzeb ich budowy bez konieczności opracowywania zmian planu;
- 4) zachować strefy kontrolowane dla gazociągów i przyłączy gazowych układanych w ziemi lub nad ziemią zgodnie z odpowiednim Rozporządzeniem w sprawie warunków technicznych, jakim powinny odpowiadać sieci gazowe;
- 5) zachować ograniczenia praw własności właścicieli gruntów nad gazociągami tj. w pasie nad gazociągiem (w strefie kontrolowanej) – związane z zagwarantowaniem dostępności do gazociągu dla służb eksploatacyjnych Operatora sieci gazowych.

7. Dla istniejących urządzeń melioracyjnych ustala się:

- 1) jeżeli w obrębie planowanej inwestycji występują urządzenia melioracyjne - rozbiórkę lub przebudowę należy uzgodnić z administratorem tych urządzeń;

2) realizacja jakichkolwiek inwestycji na terenach zmeliorowanych nie może zakłócić funkcjonowania systemu melioracyjnego.

8. W granicach całego obszaru objętego planem dopuszcza się realizację infrastruktury technicznej celu publicznego niekolidującej z podstawowym przeznaczeniem ustalonym na danym terenie.

9. Przy realizacji inwestycji należy uwzględnić drogi pożarowe i zaopatrzenie w wodę do zewnętrznego gaszenia pożarów.

§ 14. Na terenie objętym planem, ustala się następujące warunki obsługi komunikacyjnej i zaspokojenia potrzeb parkingowych:

1. Obsługa komunikacyjna projektowanych terenów poprzez istniejący układ dróg publicznych zlokalizowanych poza granicami planu i dróg wewnętrznych;

2. Potrzeby parkingowe, w tym miejsca przeznaczone na parkowanie pojazdów zaopatrzonych w kartę parkingową zgodnie z przepisami odrębnymi, dla istniejących i projektowanych inwestycji należy realizować na nieruchomości własnej inwestora.

3. W bilansie miejsc postojowych, odpowiednio do przepisów odrębnych, należy uwzględniać miejsca przeznaczone na parkowanie pojazdów zaopatrzonych w kartę parkingową, o której mowa w ustawie Prawo o ruchu drogowym, w liczbie nie mniejszej niż określona przepisami o drogach publicznych.

4. Miejsca do parkowania w postaci stanowisk postojowych, liczonych łącznie z miejscami garażowymi, należy zapewnić w ilości odpowiedniej do potrzeb i przeznaczenia terenu przy zachowaniu następujących wskaźników i warunków ich realizacji:

- 1) Dla obiektów produkcyjnych, składów i magazynów i zabudowy usługowej należy zapewnić minimalnie 3 miejsca do parkowania na 100 m² powierzchni użytkowej lub na 5 zatrudnionych.
- 2) Dla zabudowy usług turystycznych należy zapewnić minimalnie 1 miejsca do parkowania na 50 m² powierzchni użytkowej.
- 3) Dla zabudowy rekreacji indywidualnej należy zapewnić minimalnie 1 miejsca do parkowania na budynek rekreacji indywidualnej wliczając w to miejsce garażowe.

Rozdział 10.

Ustalenia dotyczące zasad obszarów rehabilitacji istniejącej zabudowy i infrastruktury technicznej, a także obszarów wymagających przekształceń lub rekultywacji

§ 15. Nie podejmuje się ustaleń.

DZIAŁ I.

USTALENIA SZCZEGÓŁOWE

Rozdział 11.

Ustalenia dotyczące zasad kształtowania zabudowy oraz wskaźników zagospodarowania terenu, maksymalnej i minimalnej intensywności zabudowy jako wskaźnik powierzchni całkowitej zabudowy w odniesieniu do powierzchni działki budowlanej, minimalnego udziału procentowego powierzchni biologicznie czynnej w odniesieniu do powierzchni działki budowlanej, maksymalnej wysokości zabudowy, minimalnej liczby miejsc do parkowania i sposobu ich realizacji oraz linii zabudowy i gabarytów obiektów

§ 16. 1. Ustala się dla terenu oznaczonego symbolem P,U: przeznaczenie podstawowe: teren obiektów produkcyjnych, składów i magazynów i zabudowy usługowej, przeznaczenie dopuszczalne: infrastruktura techniczna celu publicznego.

2. Dopuszcza się realizację obiektów i infrastruktury technicznej niezbędnej do funkcjonowania farmy fotowoltaicznej realizowanej na terenie oznaczonym symbolem WS,EO.

3. Realizacja zabudowy z uwzględnieniem § 10. ust.6 uchwały.

4. Ustala się następujące zasady kształtowania zabudowy oraz wskaźniki zagospodarowania terenu:

1) dla terenu obowiązuje:

a) wskaźnik intensywności zabudowy 0.01 – 0,8

b) maksymalna wysokość budynków – 10,0 m

- c) minimalna powierzchnia biologicznie czynna działki – 30 %
- d) maksymalna powierzchnia zabudowana działki – 60 %
- 2) dla budynków ustala się dachy skośne dwu lub wielospadowe o kącie nachylenia 20 – 45 stopni, łukowe lub płaskie;
- 3) obowiązują maksymalne nieprzekraczalne linie zabudowy zgodnie z rysunkiem planu;
- 4) należy zapewnić miejsca do parkowania zgodnie z § 14;
- 5) obsługa komunikacyjna od strony drogi publicznej dojazdowej zlokalizowanej poza granicami planu i drogi wewnętrznej.

§ 17. 1. Ustala się dla terenu oznaczonego symbolem Zn,UT,ML przeznaczenie podstawowe: teren zieleni nieurządzonej, usług turystycznych i zabudowy rekreacji indywidualnej; przeznaczenie dopuszczalne: infrastruktura techniczna celu publicznego.

2. Realizacja zabudowy z uwzględnieniem § 10. ust.6 uchwały.

3. Ustala się następujące szczegółowe warunki, zasady i standardy kształtowania zabudowy oraz zagospodarowania terenu:

- 1) dla działki budowlanej obowiązuje:
 - a) wskaźnik intensywności zabudowy 0,00 - 0,9
 - b) maksymalna wysokość zabudowy – 10,0 m
 - c) minimalna powierzchnia biologicznie czynna działki – 40 %
 - d) maksymalna powierzchnia zabudowana działki – 20 %
- 2) na działce budowlanej można realizować budynki rekreacji indywidualnej, budynki usługowe i budynki garażowe, gospodarcze, garażowo-gospodarcze i budynki do przechowywania sprzętu wodnego;
- 3) dla budynków ustala się dachy skośne dwu lub wielospadowe o kącie nachylenia 20 – 45 stopni lub płaskie;
- 4) układ kalenicy budynków – prostopadle lub równolegle do frontowej granicy działki;
- 5) dopuszcza się realizację budynku garażowo-gospodarczego, garażowego i gospodarczego wolnostojącego lub dobudowanego do budynku mieszkalnego;
- 6) dopuszcza się realizację budynku garażowo-gospodarczego, garażowego i gospodarczego bezpośrednio przy granicy działki sąsiedniej lub w odległości 1,5 m od granicy działki sąsiedniej;
- 7) obowiązują maksymalna nieprzekraczalna linia zabudowy zgodnie z rysunkiem planu;
- 8) należy zapewnić miejsca do parkowania zgodnie z § 14;
- 9) obsługa komunikacyjna z drogi publicznej dojazdowej zlokalizowanej poza granicami planu oraz drogę wewnętrzną.

§ 18. 1. Ustala się dla terenu oznaczonego symbolem WS,EO: przeznaczenie podstawowe: teren wód powierzchniowych śródlądowych i energetyki odnawialnej o mocy powyżej 100 kW;

2. Na terenie oznaczonym symbolem WS,EO należy prowadzić gospodarowanie wodami zgodnie z przepisami odrębnymi.

3. Dopuszcza się realizację urządzeń wodnych służących kształtowaniu zasobów wodnych oraz korzystaniu z nich.

4. Dopuszcza się realizację urządzeń energetyki odnawialnej - farma fotowoltaiczna wraz z niezbędną infrastrukturą techniczną.

5. Obsługa komunikacyjna poprzez drogi publiczne lokalne, dojazdowe zlokalizowane poza granicami planu i drogi wewnętrzne.

§ 19. 1. Ustala się dla terenów oznaczonych symbolem przeznaczenia ZL przeznaczenie podstawowe: teren lasów; przeznaczenie uzupełniające: infrastruktura techniczna celu publicznego.

2. Na terenach lasów oznaczonych symbolem ZL należy prowadzić gospodarkę leśną, zgodnie z przepisami odrębnymi.

3. Obowiązuje zakaz realizacji budynków.

4. Obsługa komunikacyjna poprzez drogi dojazdowe i wewnętrzne zlokalizowane poza granicami planu.

§ 20. 1. Ustala się dla terenu oznaczonego symbolem przeznaczenia KDW przeznaczenie podstawowe: teren drogi wewnętrznej; przeznaczenie uzupełniające: infrastruktura techniczna celu publicznego.

2. Dla terenu oznaczonego symbolem przeznaczenia KDW ustala się zachowanie dotychczasowej szerokości w liniach rozgraniczających zgodnie z rysunkiem planu.

3. Dopuszcza się lokalizację nadziemnych i podziemnych urządzeń infrastruktury technicznej.

DZIAŁ II. PRZEPISY PRZEJŚCIOWE I KOŃCOWE

Rozdział 12.

Sposoby i terminy tymczasowego zagospodarowania, urządzania i użytkowania terenów.

§ 21. Ustala się zakaz tymczasowego zagospodarowania, urządzania i użytkowania terenów.

Rozdział 13.

Ustalenia końcowe.

§ 22. Uchwala się, dla terenów objętych ustaleniami planu, stawkę służącą naliczeniu jednorazowej opłaty z tytułu wzrostu wartości nieruchomości w wysokości 20 %.


§ 23. Wykonanie uchwały powierza się Burmistrzowi Miasta i Gminy Ślesin.

§ 24. Uchwała wchodzi w życie po upływie 14 dni od daty ogłoszenia w Dzienniku Urzędowym Województwa Wielkopolskiego.

Przewodniczący Rady

Paweł Bielicki

**w sprawie zmiany miejscowego planu zagospodarowania przestrzennego dla wybranego terenu w obrębach:
Ślawęcín, Dąbrowa, Mikorzyn na obszarze Gminy Ślesin**

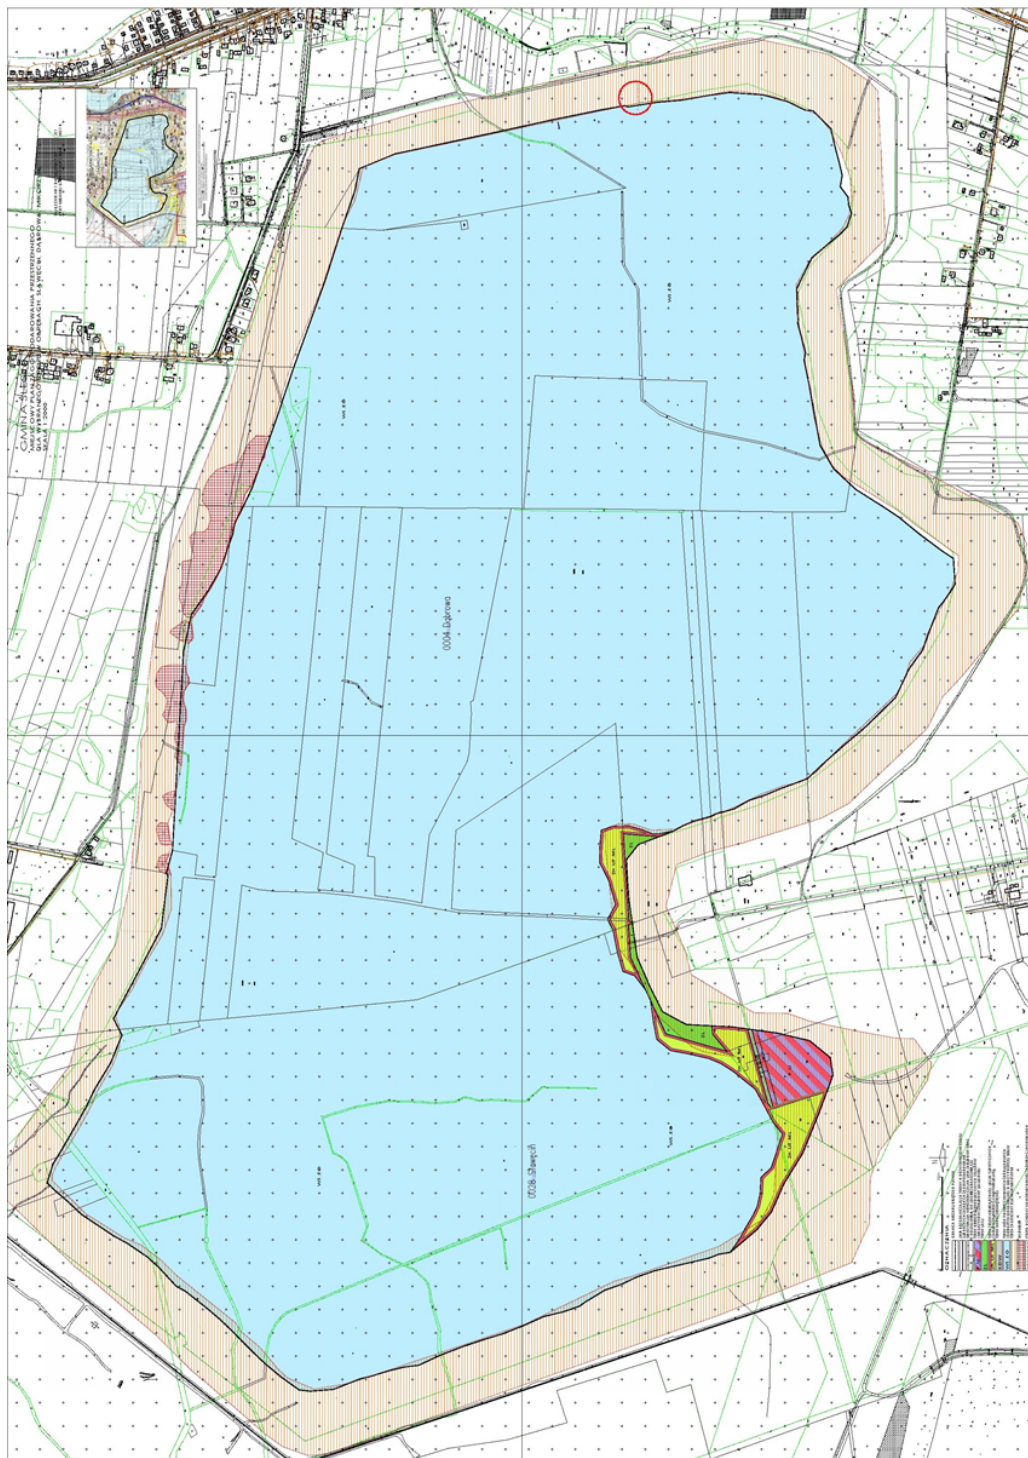

Załącznik Nr 2 do uchwały Nr 414/XXXIX/22

Rady Miejskiej Gminy Ślesin

z dnia 11 lutego 2022 r.

**w sprawie zmiany miejscowego planu zagospodarowania przestrzennego dla wybranego terenu w obrębach:
Sławęcín, Dąbrowa, Mikorzyn na obszarze Gminy Ślesin
Rozstrzygnięcie Rady Miejskiej Gminy Ślesin o sposobie rozpatrzenia uwag**

Na podstawie art. 20 ust.1 ustawy z 27 marca 2003 r. o planowaniu i zagospodarowaniu przestrzennym (Dz.U. z 2021 r. poz. 741 ze zm.), Rada Miejska Gminy Ślesin rozstrzyga, co następuje:

Na podstawie oświadczenia Burmistrza Miasta i Gminy Ślesin w sprawie braku uwag, na etapie wyłożenia projektu zmiany miejscowego planu zagospodarowania przestrzennego dla wybranego terenu w obrębach: Sławęcín, Dąbrowa, Mikorzyn na obszarze Gminy Ślesin do publicznego wglądu, nie rozstrzyga się o sposobie ich rozpatrzenia.

Załącznik Nr 3 do uchwały Nr 414/XXXIX/22

Rady Miejskiej Gminy Ślesin

z dnia 11 lutego 2022 r.

**w sprawie zmiany miejscowego planu zagospodarowania przestrzennego dla wybranego terenu w obrębach:
Sławęcin, Dąbrowa, Mikorzyn na obszarze Gminy Ślesin**

Na podstawie art. 20 ust.1 ustawy z 27 marca 2003 r. o planowaniu i zagospodarowaniu przestrzennym (Dz.U. z 2021 r. poz. 741 ze zm.), Rada Miejska Gminy Ślesin rozstrzyga co następuje:

W zawiązku z uchwaleniem zmiany miejscowego planu zagospodarowania przestrzennego dla wybranego terenu w obrębach: Sławęcin, Dąbrowa, Mikorzyn na obszarze Gminy Ślesin, nie zachodzi konieczność realizacji nowych sieci i urządzeń systemu wodociągowego i kanalizacji sanitarnej stanowiących zadania własne gminy.

Załącznik Nr 4 do uchwały Nr 414/XXXIX/22
Rady Miejskiej Gminy Ślesin
z dnia 11 lutego 2022 r.
Zalacznik4.gml

Dane przestrzenne, o których mowa w art. 67a ust. 3 i 5 ustawy z dnia 27 marca 2003 r. o planowaniu i zagospodarowaniu przestrzennym (j.t. Dz.U. z 2020 r. poz. 293 z późn. zm.) ujawnione zostaną po kliknięciu w ikonę

Uzasadnienie

DO UCHWAŁY NR 414/XXXIX/22 RADY MIEJSKIEJ GMINY ŚLESIN

z dnia 11 lutego 2022 r.

**w sprawie zmiany miejscowego planu zagospodarowania przestrzennego dla wybranego terenu w obrębach:
Sławęcín, Dąbrowa, Mikorzyn na obszarze Gminy Ślesin**

Zmianę miejscowego planu zagospodarowania przestrzennego opracowano na podstawie Uchwały nr 182/XIX/20 Rady Miejskiej Gminy Ślesin z dnia 27 kwietnia 2020 r. w sprawie przystąpienia do sporządzenia zmiany miejscowego planu zagospodarowania przestrzennego dla wybranego terenu w obrębach: Sławęcín, Dąbrowa, Mikorzyn na obszarze Gminy Ślesin

Procedura sporządzania planu przebiegała zgodnie z art. 17 ustawy z dnia 27 marca 2003 r. o planowaniu i zagospodarowaniu przestrzennym (Dz.U. z 2021 r. poz. 741 ze zm.) wraz dokumentowaniem czynności zgodnym z rozporządzeniem Ministra Infrastruktury z dnia 26 sierpnia 2003 r. w sprawie wymaganego zakresu projektu miejscowego planu zagospodarowania przestrzennego (Dz. U. z 2003 r. Nr 164 poz. 1587), wydanym na podstawie delegacji zawartej w art.16 ust.2 ww. ustawy. Dla sporządzenia projektu planu zastosowano mapy ewidencyjne numeryczne pozyskane z Powiatowego Ośrodka Dokumentacji Geodezyjnej i Kartograficznej w Koninie.

Dnia 15.12.2020 r. ogłoszono w miejscowej prasie, w „Przeglądzie Konińskim” o przystąpieniu do sporządzenia planu oraz o możliwości składania wniosków. Tej samej treści obwieszczenia i ogłoszenia umieszczono na stronie Biuletynu Informacji Publicznej Urzędu Miejskiego w Ślesinie oraz na tablicach ogłoszeń w Urzędzie Miejskim oraz w sołectwie.

Projekt planu przekazano Gminnej Komisji Urbanistyczno - Architektonicznej. Gminna Komisja Urbanistyczno-Architektoniczna zaopiniowała projekt pozytywnie. Następnie projekt planu wraz z prognozą oddziaływania na środowisko został wysłany do dalszego opiniowania oraz do uzgodnień. Projekt planu wraz z prognozą oddziaływania na środowisko został zaopiniowany i uzgodniony przez wszystkie organy i instytucje wskazane w art. 17 pkt 6 ustawy z dnia 27 marca 2003 roku o planowaniu i zagospodarowaniu przestrzennym (Dz.U. z 2021 r. poz. 741 ze zm.), art. 57 i 58 ustawy z dnia 3 października 2008 r. o udostępnianiu informacji o środowisku i jego ochronie, udziale społeczeństwa w ochronie środowiska oraz ocenach oddziaływania na środowisko (Dz.U. z 2021 roku, poz. 247 ze zm.), art. 3 ustawy z dnia 14 marca 1985 o Państwowej Inspekcji Sanitarnej (t.j. Dz.U. z 2021 r. poz. 195) art. 30 ust.3 ustawy z dnia 16 kwietnia 2004 r o ochronie przyrody (t.j. Dz.U. z 2021 r. poz. 1098). Projekt planu nie wymagał innych opinii i uzgodnień.

Po zakończeniu procedury opiniowania i uzgodnień oraz wprowadzeniu zmian wynikających z uzyskanych opinii i uzgodnień, dnia 21.09.2021 roku ogłoszono i obwieszczono o wyłożeniu projektu wraz z prognozą oddziaływania na środowisko do publicznego wglądu. Ogłoszenie ukazało się w miejscowej prasie, w „Przeglądzie Konińskim”, obwieszczenie zamieszczono także na stronie Biuletynu Informacji Publicznej Urzędu Miejskiego w Ślesinie, na tablicach ogłoszeń w Urzędzie Miejskim oraz na tablicach ogłoszeń w sołectwach.

Wyłożenie projektu planu wraz z prognozą oddziaływania na środowisko do publicznego wglądu trwało w terminie od 01.10.2021 roku do 30.10.2021 roku. Dyskusja publiczna odbyła się dnia 27.10.2021 roku. Uwagi do projektu można było składać do dnia 20.11.2021 roku.

W procedurze sporządzania miejscowego planu zagospodarowania przestrzennego zapewniono udział społeczeństwu. Społeczeństwo miało wyznaczone terminy do wnoszenia wniosków oraz uwag zgodne z ustawą o planowaniu i zagospodarowaniu przestrzennym oraz ustawą o udostępnianiu informacji o środowisku i jego ochronie, udziale społeczeństwa w ochronie środowiska oraz ocenach oddziaływania na środowisko. Społeczeństwo było informowane o miejscu i organie, do którego należy składać wnioski oraz uwagi, a także gdzie i w jakim terminie może zapoznać się z niezbędną dokumentacją sprawy. Do projektu nie zgłoszono uwag.

Miejscowy plan zagospodarowania przestrzennego dla wybranego terenu w obrębach: Sławęcín, Dąbrowa, Mikorzyn na obszarze Gminy Ślesin spełnia wymogi określone w art. 1 ust. 2–4 ustawy o planowaniu i zagospodarowaniu przestrzennym. Sposób realizacji wymogów określonych w art. 1 ust. 2- 4.

- Realizacja wymogów określonych w art. 1 ust.2 pkt 1, 2, 3:

Aktualnie dla terenu województwa nie sporządzono audytu krajobrazowego, nie wprowadzono jego rekomendacji i wniosków do planu zagospodarowania przestrzennego województwa wielkopolskiego. Plan miejscowy spełnia wymogi ładu przestrzennego, w tym urbanistki i architektury, uwzględnia walory architektoniczne i krajobrazowe, wymagania ochrony środowiska, w tym gospodarowania wodami i ochrony gruntów rolnych i leśnych.

Teren objęty planem nie jest zlokalizowany na obszarze objętym formą ochrony przyrody na podstawie Ustawy o ochronie przyrody.

Teren objęty opracowaniem, nie znajduje się w granicach Głównego Zbiornika Wód Podziemnych .

Teren objęty planem nie znajduje się w strefach ochronnych ujęć wody, nie znajduje się w strefach ochronnych wód otwartych.

Teren objęty planem nie jest zlokalizowany w obrębie udokumentowanych złóż węgla brunatnego i kruszyw naturalnych.

Teren objęty opracowaniem znajduje się w granicach terenu górniczego „Pątnów” utworzonego decyzją Ministra Ochrony Środowiska i Zasobów Naturalnych z dnia 30.08.1993 r., znak: GOsm/1537/93 i nie ustala się z tym związanych nakazów, zakazów, dopuszczeń i ograniczeń w zagospodarowaniu przestrzennym.

W granicach tereny objętego opracowaniem znajduje się obszar zagrożony osuwaniem się mas ziemnych - teren Mikorzyn (9) i teren na którym wystąpiły ruchy masowe - usuwiska nr 30, 31, 32, 33, 34 Dąbrowa i nr 35 Dąbrowa-Mikorzyn. Zaleca się brak możliwości zagospodarowania osowisk przez budownictwo i infrastrukturę, a w przypadku planowanego zagospodarowania terenu powyżej osuwiska, należy wyznaczyć wokół osuwiska tzw. strefę buforową. Zaleca się badania geologiczno-inżynierskie w stosunku do terenu zagrożonego ruchami masowymi TZRM 9, które powinny się zakończyć wnioskami odnośnie zagospodarowania badanego terenu, a nie tylko posadowieniu budynków i budowli. Zaleca się unikania prowadzenia jakichkolwiek prac skutkujących podcięciem skarp zwalowiska, mogących doprowadzić do uruchomienia osuwiska.

Teren objęty planem znajduje się poza granicami obszarów szczególnego zagrożenia powodzią.

Dla terenu objętego miejscowym planem nie zachodziła konieczność uzyskania zgody na przeznaczenie gruntów rolnych na cele nierolne.

- Realizacja wymogów określonych w art. 1 ust. 2 pkt 4:

Plan miejscowy spełnia wymogi ochrony dziedzictwa kulturowego i zabytków oraz dóbr kultury.

W obszarze objętym planem, na terenie zbiornika wodnego i ukształtowanego jego brzegu, zlokalizowane jest zewidencjonowane stanowisko archeologiczne st. 13. ob. AZP 54-40/18 - pozostałość osadnictwa ludności kultury łużyckiej/kultury pomorskiej oraz okresu nowożytnego. Na terenie wyznaczonej strefy ochrony konserwatorskiej zewidencjonowanego stanowiska archeologicznego dopuszcza się działalność inwestycyjną i określa wymóg postępowania zgodnie z ustawą o ochronie i opiece nad zabytkami.

- Realizacja wymogów określonych w art. 1 ust. 2 pkt 5:

Plan miejscowy spełnia wymogi ochrony zdrowia oraz bezpieczeństwa ludzi i mienia, a także osób niepełnosprawnych – nie projektuje się obiektów nie spełniających tych wymogów.

- Realizacja wymogów określonych w art. 1 ust. 2 pkt 6:

Ustalenia planu nie powodują nadmiernych ograniczeń w użytkowaniu terenów. Pozwalają na inwestowanie na terenach dotąd niezabudowanych. Plan wykorzystuje walory ekonomiczne przestrzeni. Przestrzeni objętych planem, z uwagi na uwarunkowania przyrodnicze nie można wykorzystać w sposób przynoszący większe przychody dla właścicieli oraz dla gminy, niż dochody uzyskiwane z proponowanego planem przeznaczenie terenów.

- Realizacja wymogów określonych w art. 1 ust. 2 pkt 7:

Plan miejscowy spełnia wymogi prawa własności, nie wprowadza znaczących ograniczeń w możliwości aktualnego wykorzystania terenu. Jedyne ograniczenia wynikają z zakazów związanych z koniecznością zachowania maksymalnych nieprzekraczalnych linii zabudowy.

- Realizacja wymogów określonych w art. 1 ust. 2 pkt 8:

Ustalenia planu nie wprowadzają ograniczeń mających wpływ na obronność i bezpieczeństwo państwa.

- Realizacja wymogów określonych w art. 1 ust. 2 pkt 9:

Plan miejscowy spełnia potrzeby interesu publicznego. Obiekty obsługi technicznej, przez które należy rozumieć infrastrukturę techniczną, która w szczególności służy odprowadzaniu ścieków, dostarczaniu wody, ciepła, energii elektrycznej, gazu, infrastrukturę teletechniczną, a także stacje transformatorowe, obiekty przepompowni ścieków, stacje gazowe, urządzenia melioracji oraz urządzenia pomocnicze, przez które należy rozumieć ekrany akustyczne, urządzenia ochrony przeciwpożarowej i przeciwpowodziowej, obrony cywilnej, ratownictwa i bezpieczeństwa państwa można realizować na każdym terenie w sposób zgodny z przepisami odrębnymi i zasadami współżycia społecznego. Dopuszcza się także na obszarze objętym planem lokalizację zadań dla realizacji celów publicznych w ramach określonych planem funkcji i zasad zagospodarowania terenu.

- Realizacja wymogów określonych w art. 1 ust. 2 pkt 10:

Plan miejscowy spełnia potrzeby w zakresie rozwoju infrastruktury technicznej, w szczególności sieci szerokopasmowych poprzez dopuszczenie na terenie lokalizacji sieci infrastruktury technicznej.

- Realizacja wymogów określonych w art. 1 ust. 2 pkt 11:

W procedurze sporządzania miejscowego planu zagospodarowania przestrzennego został zapewniony udział społeczeństwu. Społeczeństwo miało wyznaczone terminy do wnoszenia wniosków oraz uwag zgodne z ustawą o planowaniu i zagospodarowaniu przestrzennym oraz ustawą o udostępnianiu informacji o środowisku i jego ochronie, udziale społeczeństwa w ochronie środowiska oraz ocenach oddziaływania na środowisko. Społeczeństwo było poinformowane o miejscu i organie, do którego należy składać wnioski, było poinformowane gdzie i w jakim terminie może zapoznać się z niezbędną dokumentacją sprawy oraz składać uwagi. Odbyla się także dyskusja publiczna. Ogłoszenia i obwieszczenia były zamieszczane w Biuletynie Informacji Publicznej, w lokalnej prasie, na tablicach ogłoszeń, wnioski i uwagi można było składać także przy użyciu środków komunikacji elektronicznej.

- Realizacja wymogów określonych w art. 1 ust. 2 pkt 12:

W pracach nad planem, zapewniono jawność i przejrzystość procedury planistycznej, właścicielom terenów został udostępniony projekt planu wraz z prognozą oddziaływania na środowisko.

- Realizacja wymogów określonych w art. 1 ust. 2 pkt 13:

Teren objęty planem zaopatrzonej jest w gminną sieć wodociągową. Możliwe jest zaopatrzenie w wodę poprzez budowę przyłączy.

- Realizacja wymogów określonych w art. 1 ust. 3:

Ustalając przeznaczenie terenu wyważono interes publiczny i interesy prywatne, w tym interesy zgłaszane w postaci wniosków i uwag. W opracowywanym planie wzięto pod uwagę wszystkie analizy i wnioski zawarte w prognozie oddziaływania na środowisko, w szczególności opisane w prognozie uwarunkowania środowiska, ocenę stanu i funkcjonowania środowiska, cele ochrony środowiska ustanowione na szczeblu międzynarodowym, wspólnotowym i krajowym, istotne z punktu widzenia projektowanego dokumentu, oraz sposoby, w jakich te cele i inne problemy środowiska należy uwzględnić podczas opracowywania dokumentu, a także kierunki koniecznych działań w ochronie środowiska. Wzięto także pod uwagę istniejące problemy ochrony środowiska istotne z punktu widzenia realizacji ustaleń projektu miejscowego planu.

- Realizacja wymogów określonych w art. 1 ust. 4:

Plan umożliwia zagospodarowanie terenów zabudowy rekreacji indywidualnej oraz realizacji odnawialnych źródeł energii o mocy powyżej 100kW. Nie powoduje zwiększenia transportochłonności układu przestrzennego, umożliwia wykorzystanie istniejących środków transportu publicznego, nie wpływa negatywnie na możliwości przemieszczania się pieszych i rowerzystów. Lokalizacja zabudowy planowana jest na terenach uzbrojonych w sieć wodociągową oraz sieć elektroenergetyczną.

W zakresie odprowadzania ścieków do przydomowej oczyszczalni ścieków plan wskazuje, iż należy stosować w tym zakresie rozporządzenie Dyrektora RZGW w Poznaniu z dnia 2 kwietnia 2014r. w sprawie warunków korzystania z wód regionu wodnego Warty (Dz. U. Woj. Wlkp. z 2014 r., poz. 2129), w szczególności zgodnie z § 15 ust. 1 tego rozporządzenia: „Ogranicza się możliwość wprowadzania ścieków z własnego gospodarstwa domowego lub rolnego do ziemi, w granicach działki stanowiącej własność wprowadzającego, z indywidualnych systemów oczyszczania ścieków, dopuszczając tylko zrzuty z tych systemów, dla których zapewniona jest możliwość kontroli parametrów jakościowych warunkujących możliwość ich odprowadzania. 2. W celu realizacji ograniczenia, o którym mowa w ust. 1, każdy indywidualny system oczyszczania ścieków musi być wyposażony w stałe i dostępne miejsca poboru próbek ścieków nieoczyszczonych dopływających do instalacji oraz odprowadzanych z niej do ziemi bezpośrednio po oczyszczeniu.”

Ocena zgodności miejscowego planu zagospodarowania przestrzennego dla wybranego terenu w obrębach: Sławęcín, Dąbrowa, Mikorzyn na obszarze Gminy Ślesin z wynikami analizy, o której mowa a art. 32 ust. 1, wraz z datą uchwały rady gminy, o której mowa w art. 32 ust. 2.

Plan miejscowy jest zgodny z „Analizą zmian w zagospodarowaniu przestrzennym gminy Ślesin, oceną postępów w opracowywaniu planów miejscowych i programu ich sporządzania” przyjętą Uchwałą Nr 131/XIV/16 Rady Miejskiej Gminy Ślesin z dnia 29.01.2016 roku.

Wpływ zmiany miejscowego planu zagospodarowania przestrzennego dla wybranego terenu w obrębach: Sławęcín, Dąbrowa, Mikorzyn na obszarze Gminy Ślesin na finanse publiczne w tym budżet gminy.

W zawiązku z uchwaleniem miejscowego planu zagospodarowania przestrzennego nie zachodzi konieczność realizacji nowych sieci i urządzeń systemu wodociągowego i kanalizacji sanitarnej stanowiących zadania własne gminy. Z przedstawionej prognozy skutków finansowych uchwalenia miejscowego planu zagospodarowania przestrzennego dla wybranego terenu w obrębach: Sławęcín, Dąbrowa, Mikorzyn na obszarze Gminy Ślesin wynika, że realizacja planu wpłynie dodatnio na finanse gminy.

Po zakończeniu procedury możliwe jest uchwalenie miejscowego planu zagospodarowania przestrzennego dla wybranego terenu w obrębach: Sławęcín, Dąbrowa, Mikorzyn na obszarze Gminy Ślesin.