

**UCHWAŁA NR 444/XLI/22
RADY MIEJSKIEJ GMINY ŚLESIN**

z dnia 28 kwietnia 2022 r.

**w sprawie przystąpienia do sporządzenia zmiany miejscowego planu zagospodarowania przestrzennego
miasta Ślesin, uchwalonego w roku 2009**

Na podstawie art. 18 ust. 2 pkt 5 ustawy z dnia 8 marca 1990 r. o samorządzie gminnym (Dz. U. z 2022 r., poz. 559 ze zm.) oraz art. 14 ust. 1, 2 i 4 w zw. z art. 27 ustawy z dnia 27 marca 2003 r. o planowaniu i zagospodarowaniu przestrzennym (Dz. U. z 2022 r. poz. 503) uchwala się, co następuje:

§ 1. Przystępuje się do sporządzenia zmiany miejscowego planu zagospodarowania przestrzennego miasta Ślesin, zatwierdzonego Uchwałą Nr 287/XXXII/09 Rady Miejskiej Gminy Ślesin z dnia 15 grudnia 2009 r., ogłoszoną w Dz. U. Woj. Wielkopolskiego z 2010 r., poz. 1223, z dnia 18.03.2010 r.

§ 2. 1. Granice obszarów objętych uchwałą określają załączniki graficzne od nr 1 do nr 9 do niniejszej uchwały.

2. Zakres ustaleń planu będzie zgodny z art. 15 ust. 2 ustawy z dnia 27 marca 2003 r. o planowaniu i zagospodarowaniu przestrzennym (Dz. U. z 2022 r., poz. 503).

§ 3. Wykonanie uchwały powierza się Burmistrzowi Miasta i Gminy Ślesin.

§ 4. Uchwała wchodzi w życie z dniem podjęcia.

Przewodniczący Rady


Paweł Bielicki

Załącznik Nr 1 do uchwały Nr 444/XLI/22
Rady Miejskiej Gminy Ślesin
z dnia 28 kwietnia 2022 r.

OBREB ŚLESIN

GRANICE OBSZARU OBJĘTEGO UCHWAŁĄ

Załącznik Nr 2 do uchwały Nr 444/XLI/22
Rady Miejskiej Gminy Ślesin
z dnia 28 kwietnia 2022 r.

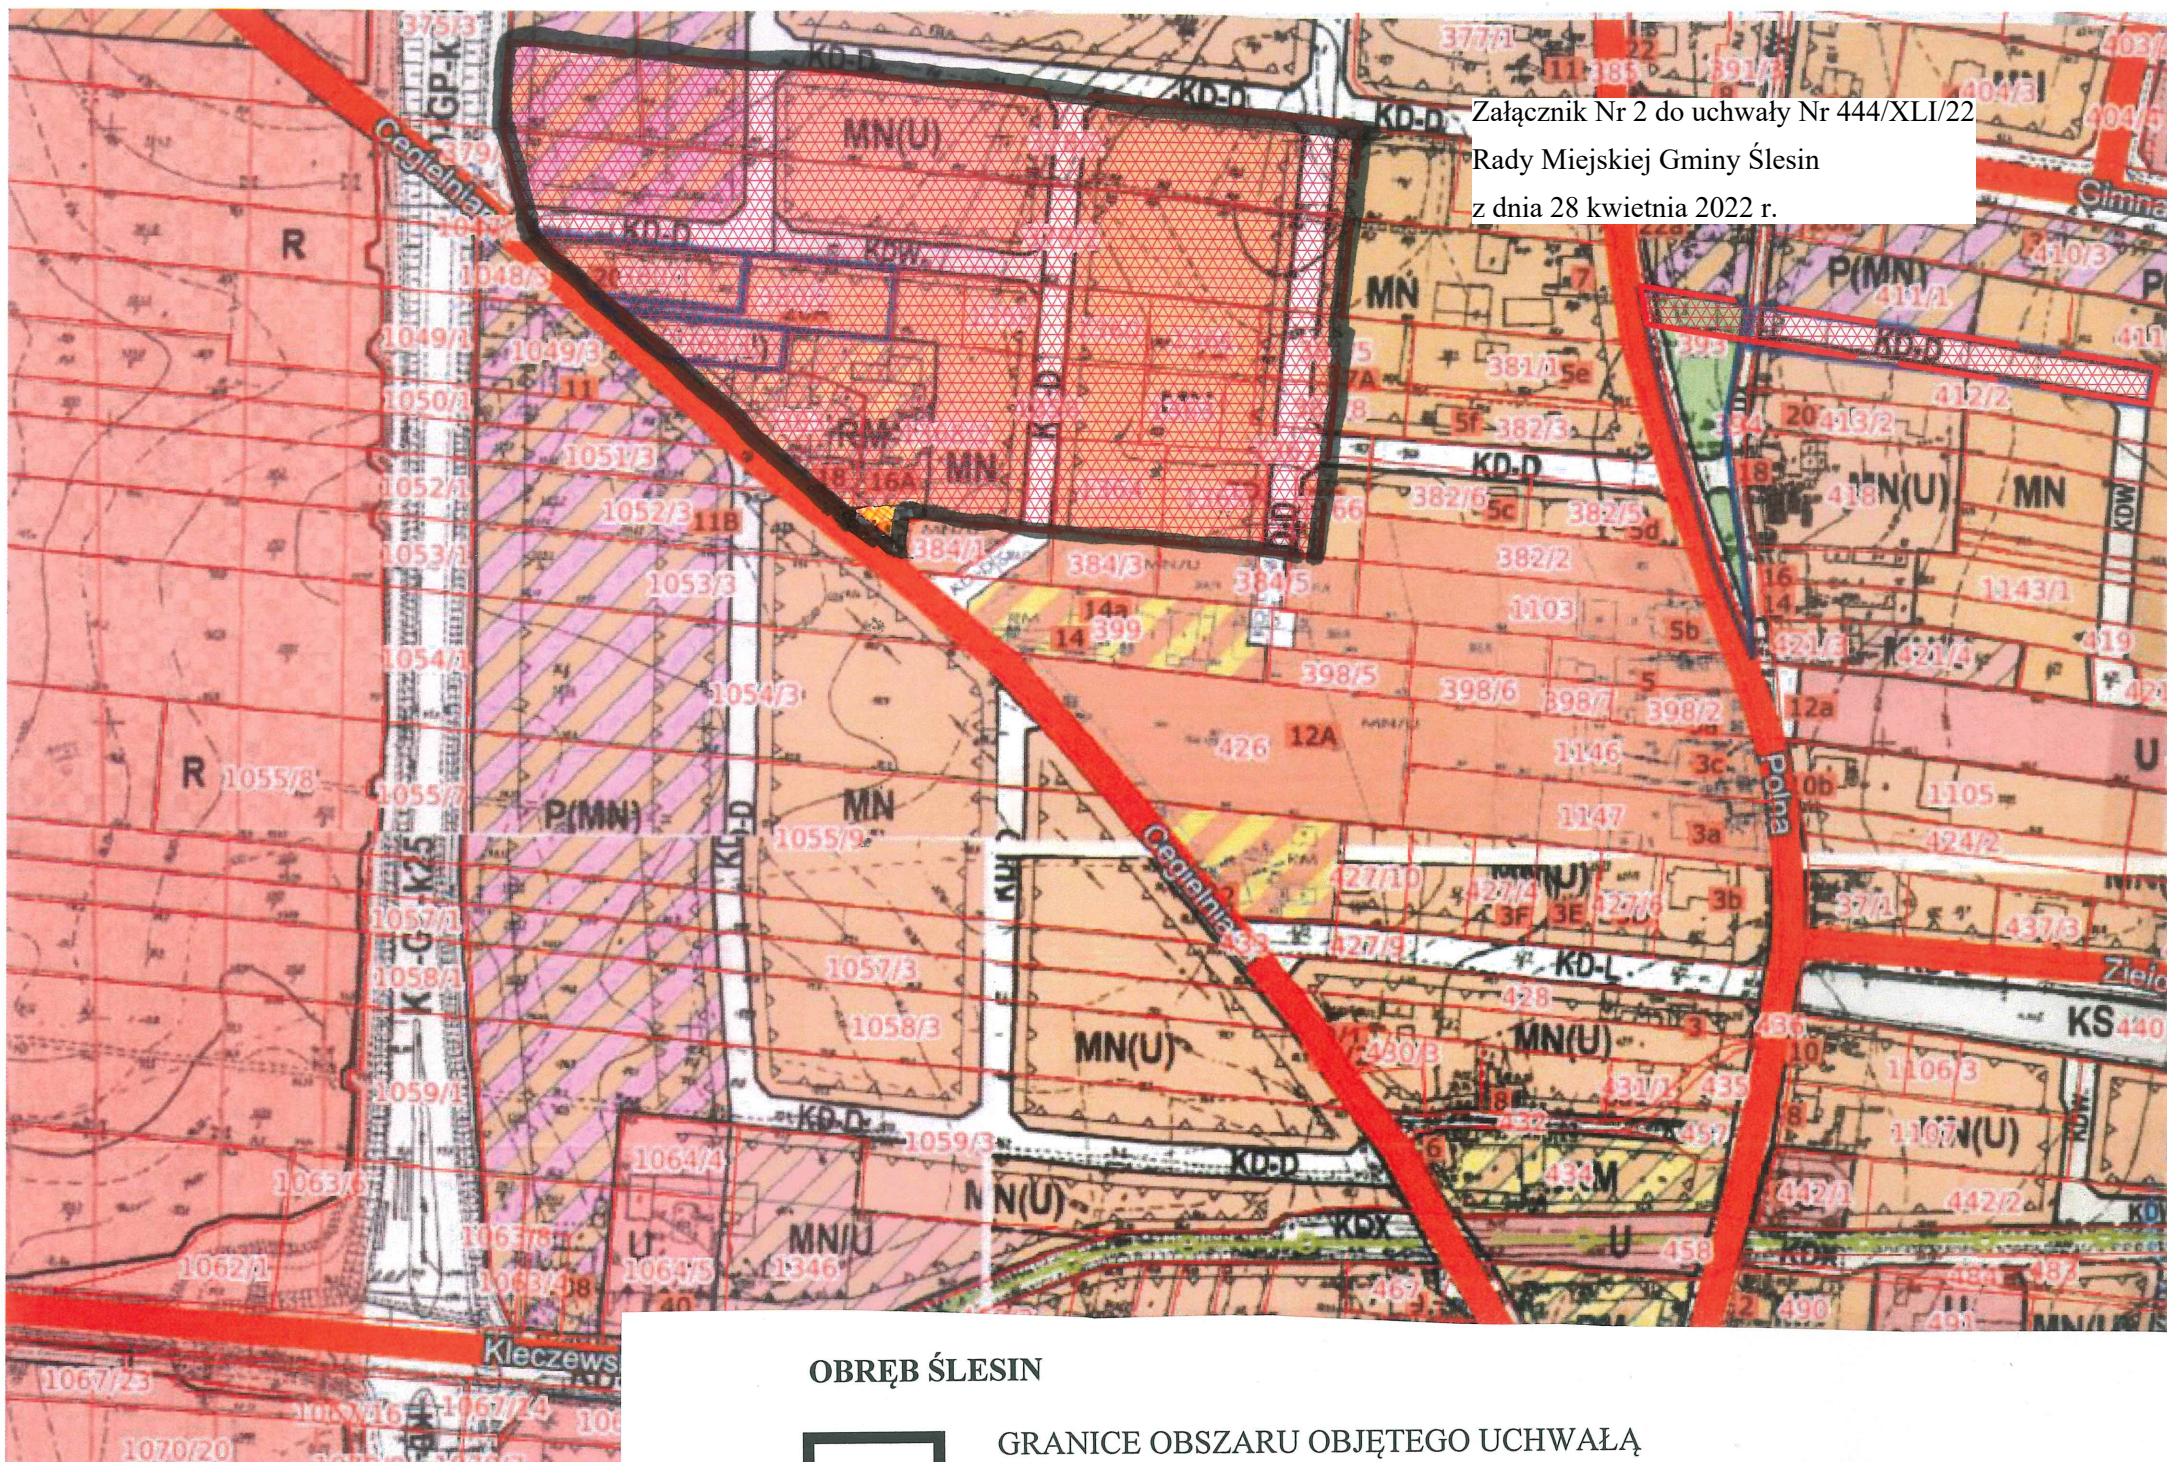


OBRĘB ŚLESIN



GRANICE OBSZARU OBJĘTEGO UCHWAŁĄ

Załącznik Nr 3 do uchwały Nr 444/XLI/22
Rady Miejskiej Gminy Ślesin
z dnia 28 kwietnia 2022 r.

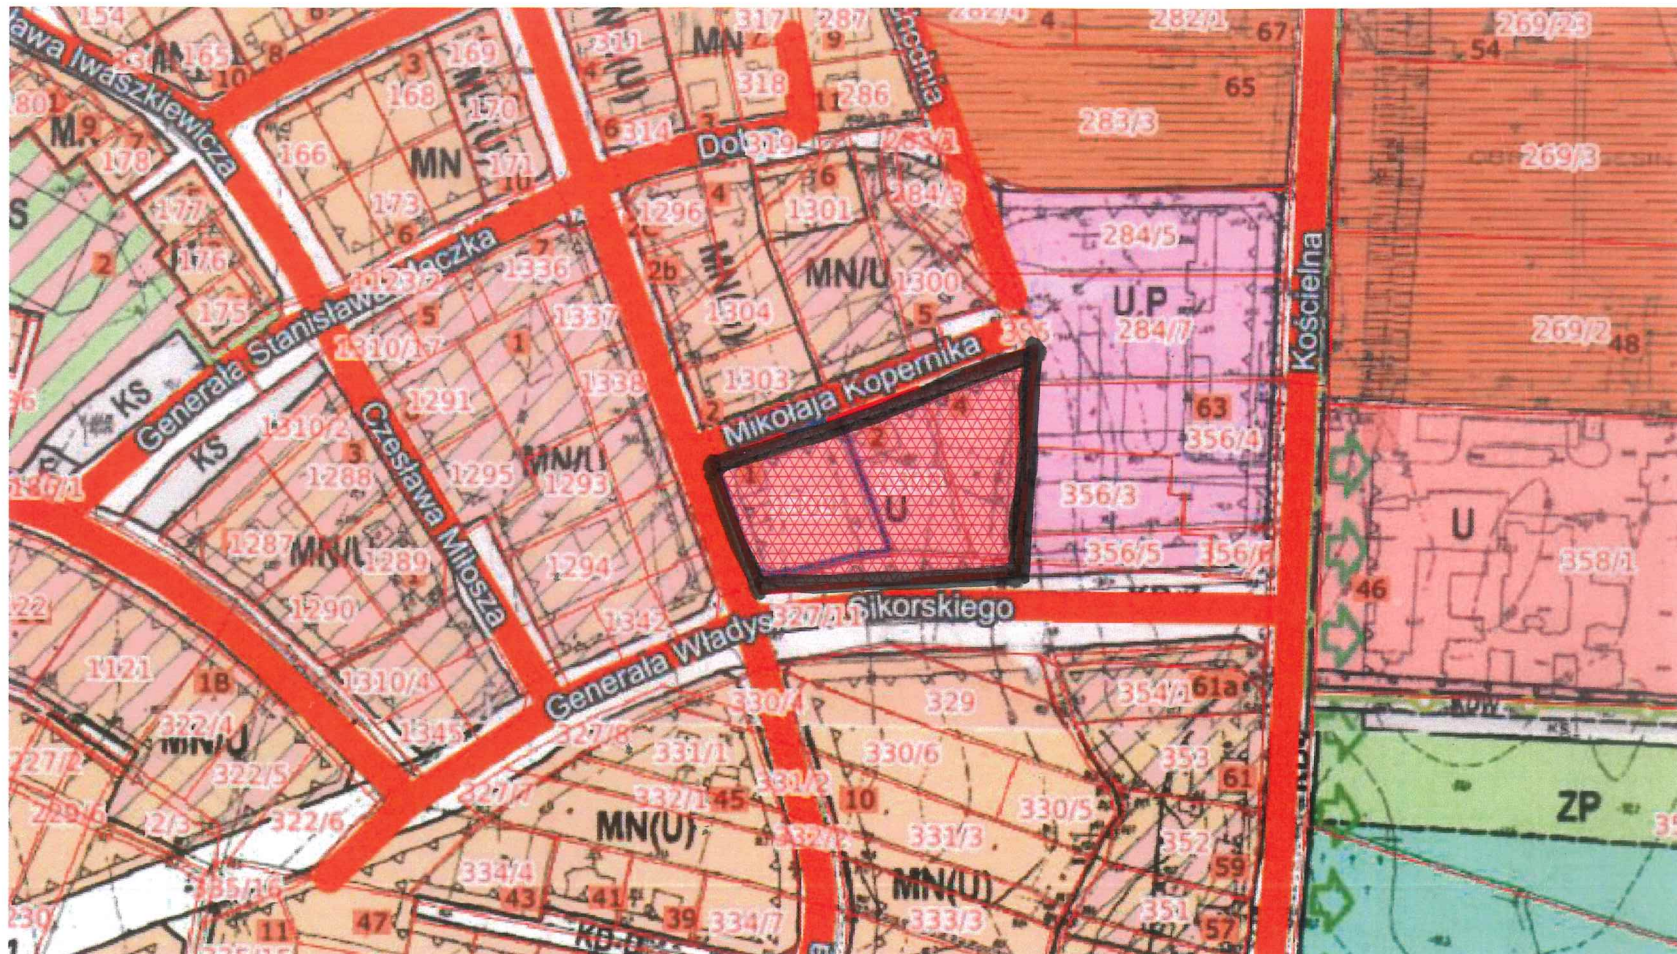


OBRĘB ŚLESIN



GRANICE OBSZARU OBJĘTEGO UCHWAŁĄ

Załącznik Nr 4 do uchwały Nr 444/XLI/22
Rady Miejskiej Gminy Ślesin
z dnia 28 kwietnia 2022 r.

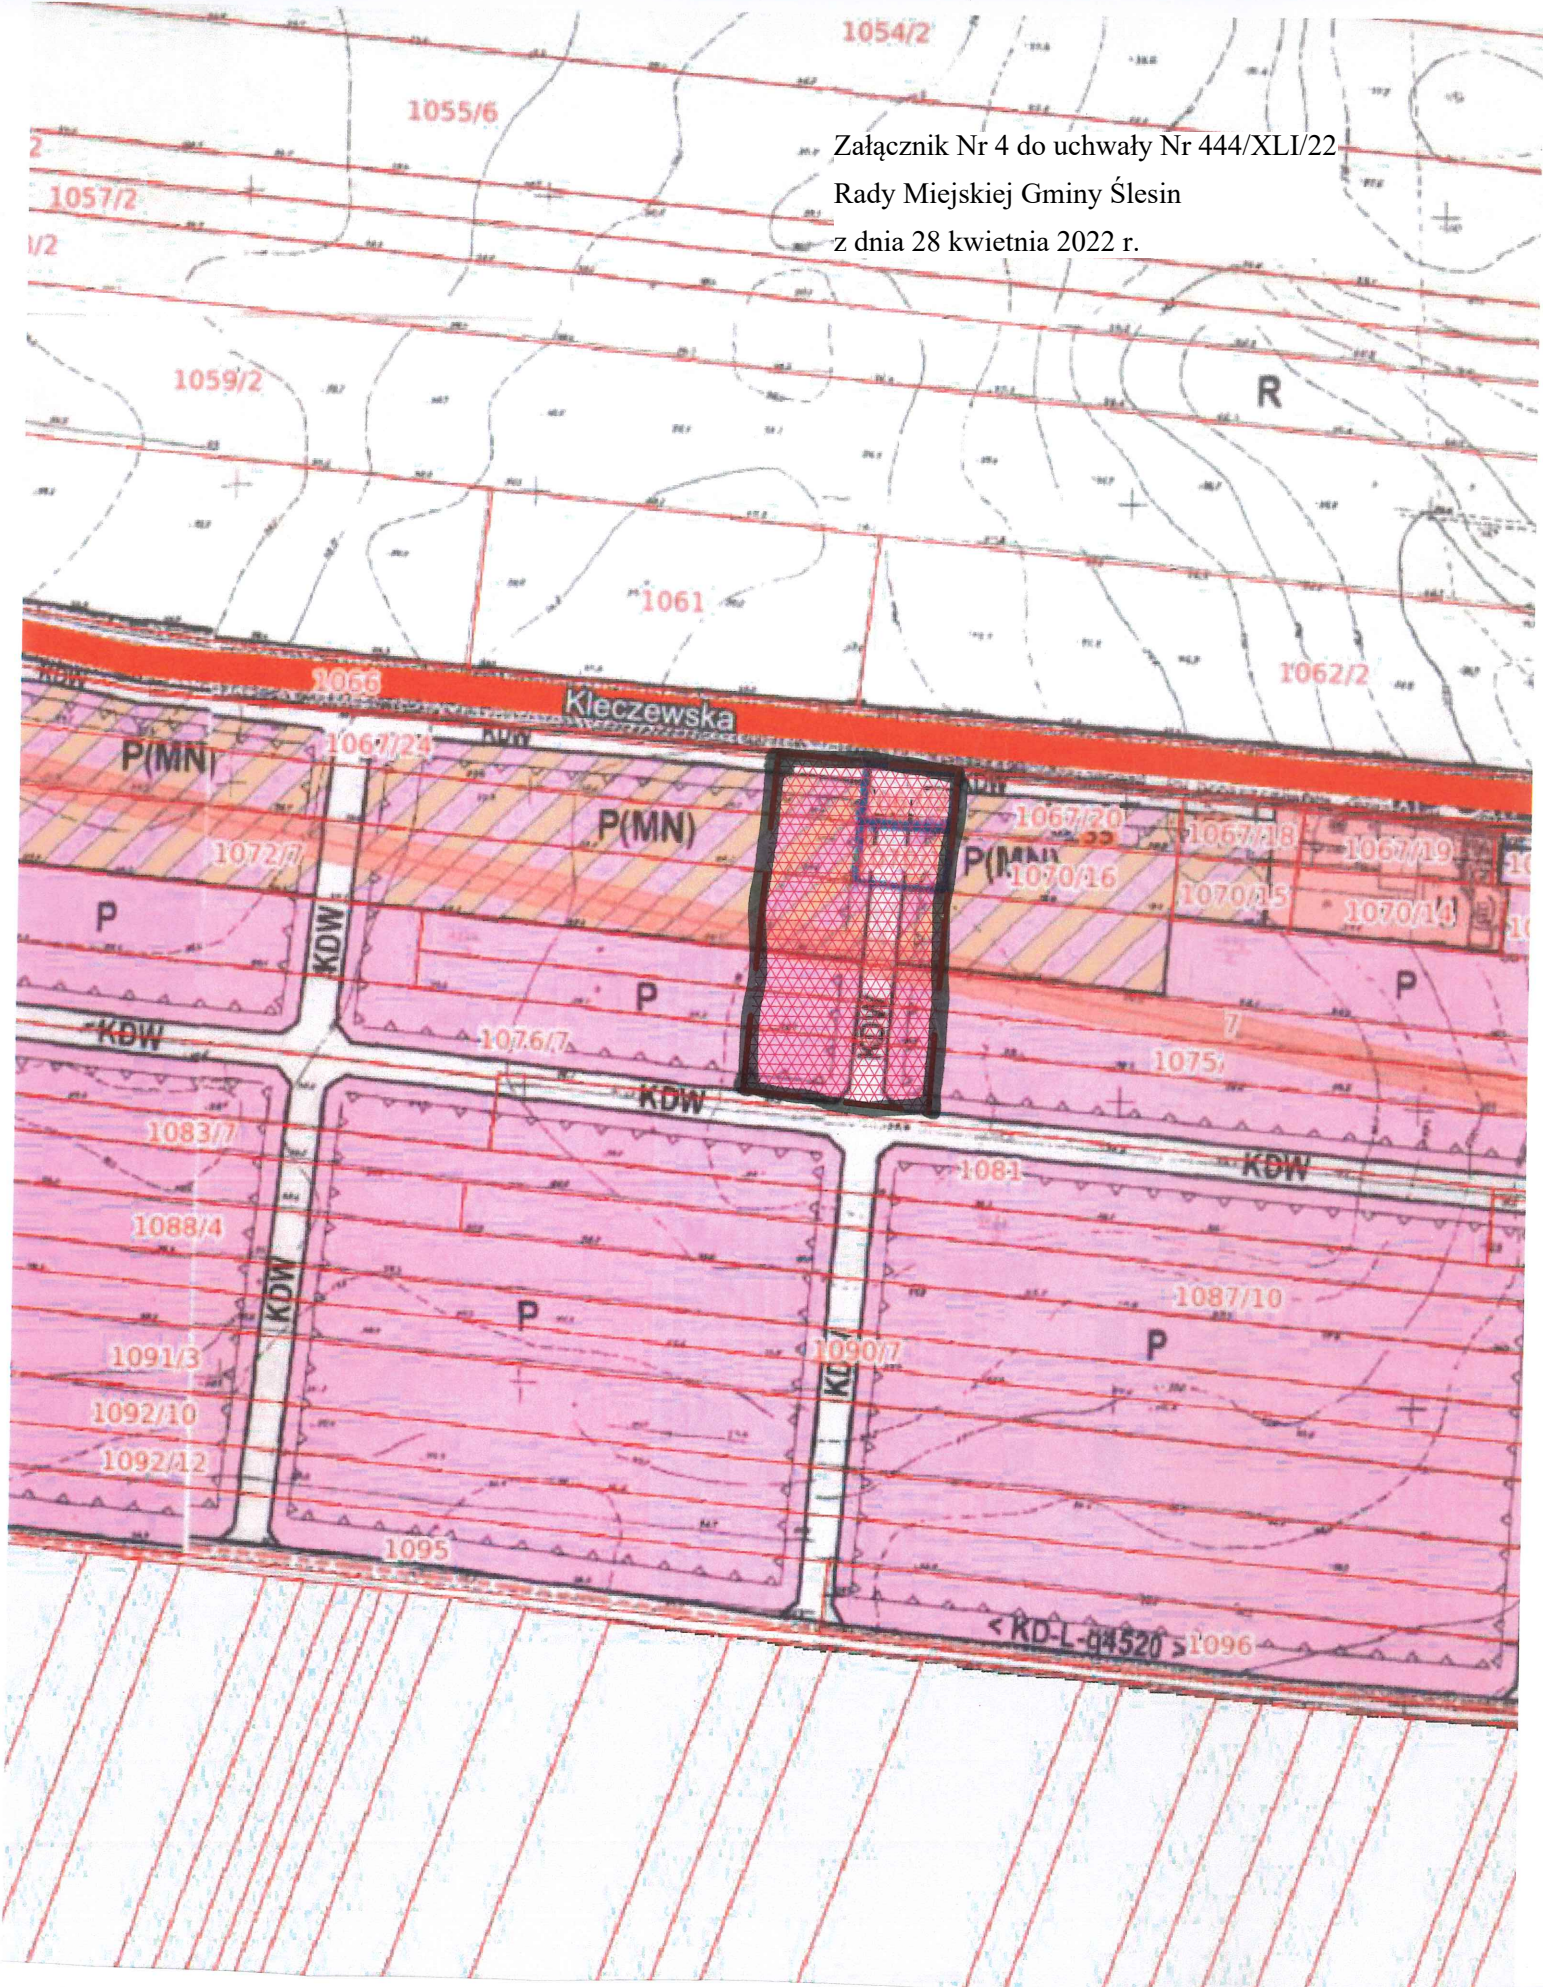

OBRĘB ŚLESIN



GRANICE OBSZARU OBJĘTEGO UCHWAŁĄ


Rady Miejskiej Gminy Ślesin

OBRĘB ŚLESIN

 GRANICE OBSZARU OBJĘTEGO Załącznik Nr 5 do uchwały Nr 444/XLI/22
Rady Miejskiej Gminy Ślesin
z dnia 28 kwietnia 2022 r.

The map displays the urban planning boundaries of Ślesin. Key features include:

- Proposed Site (RM):** Indicated by a red hatched rectangular area near the intersection of Cegielniana street and a road leading to parcel 1033.
- Parcel Numbers:** Various plots are identified, such as 111/1, 1033, 1032, 1038, 1039, 1040, and 1041 R.
- Road Network:** Streets shown include 'Cegielniana' and several unnamed roads indicated by dashed lines.
- Infrastructure:** Features like 'MN(U)' (likely public utility or transport nodes) and other landmarks are marked.

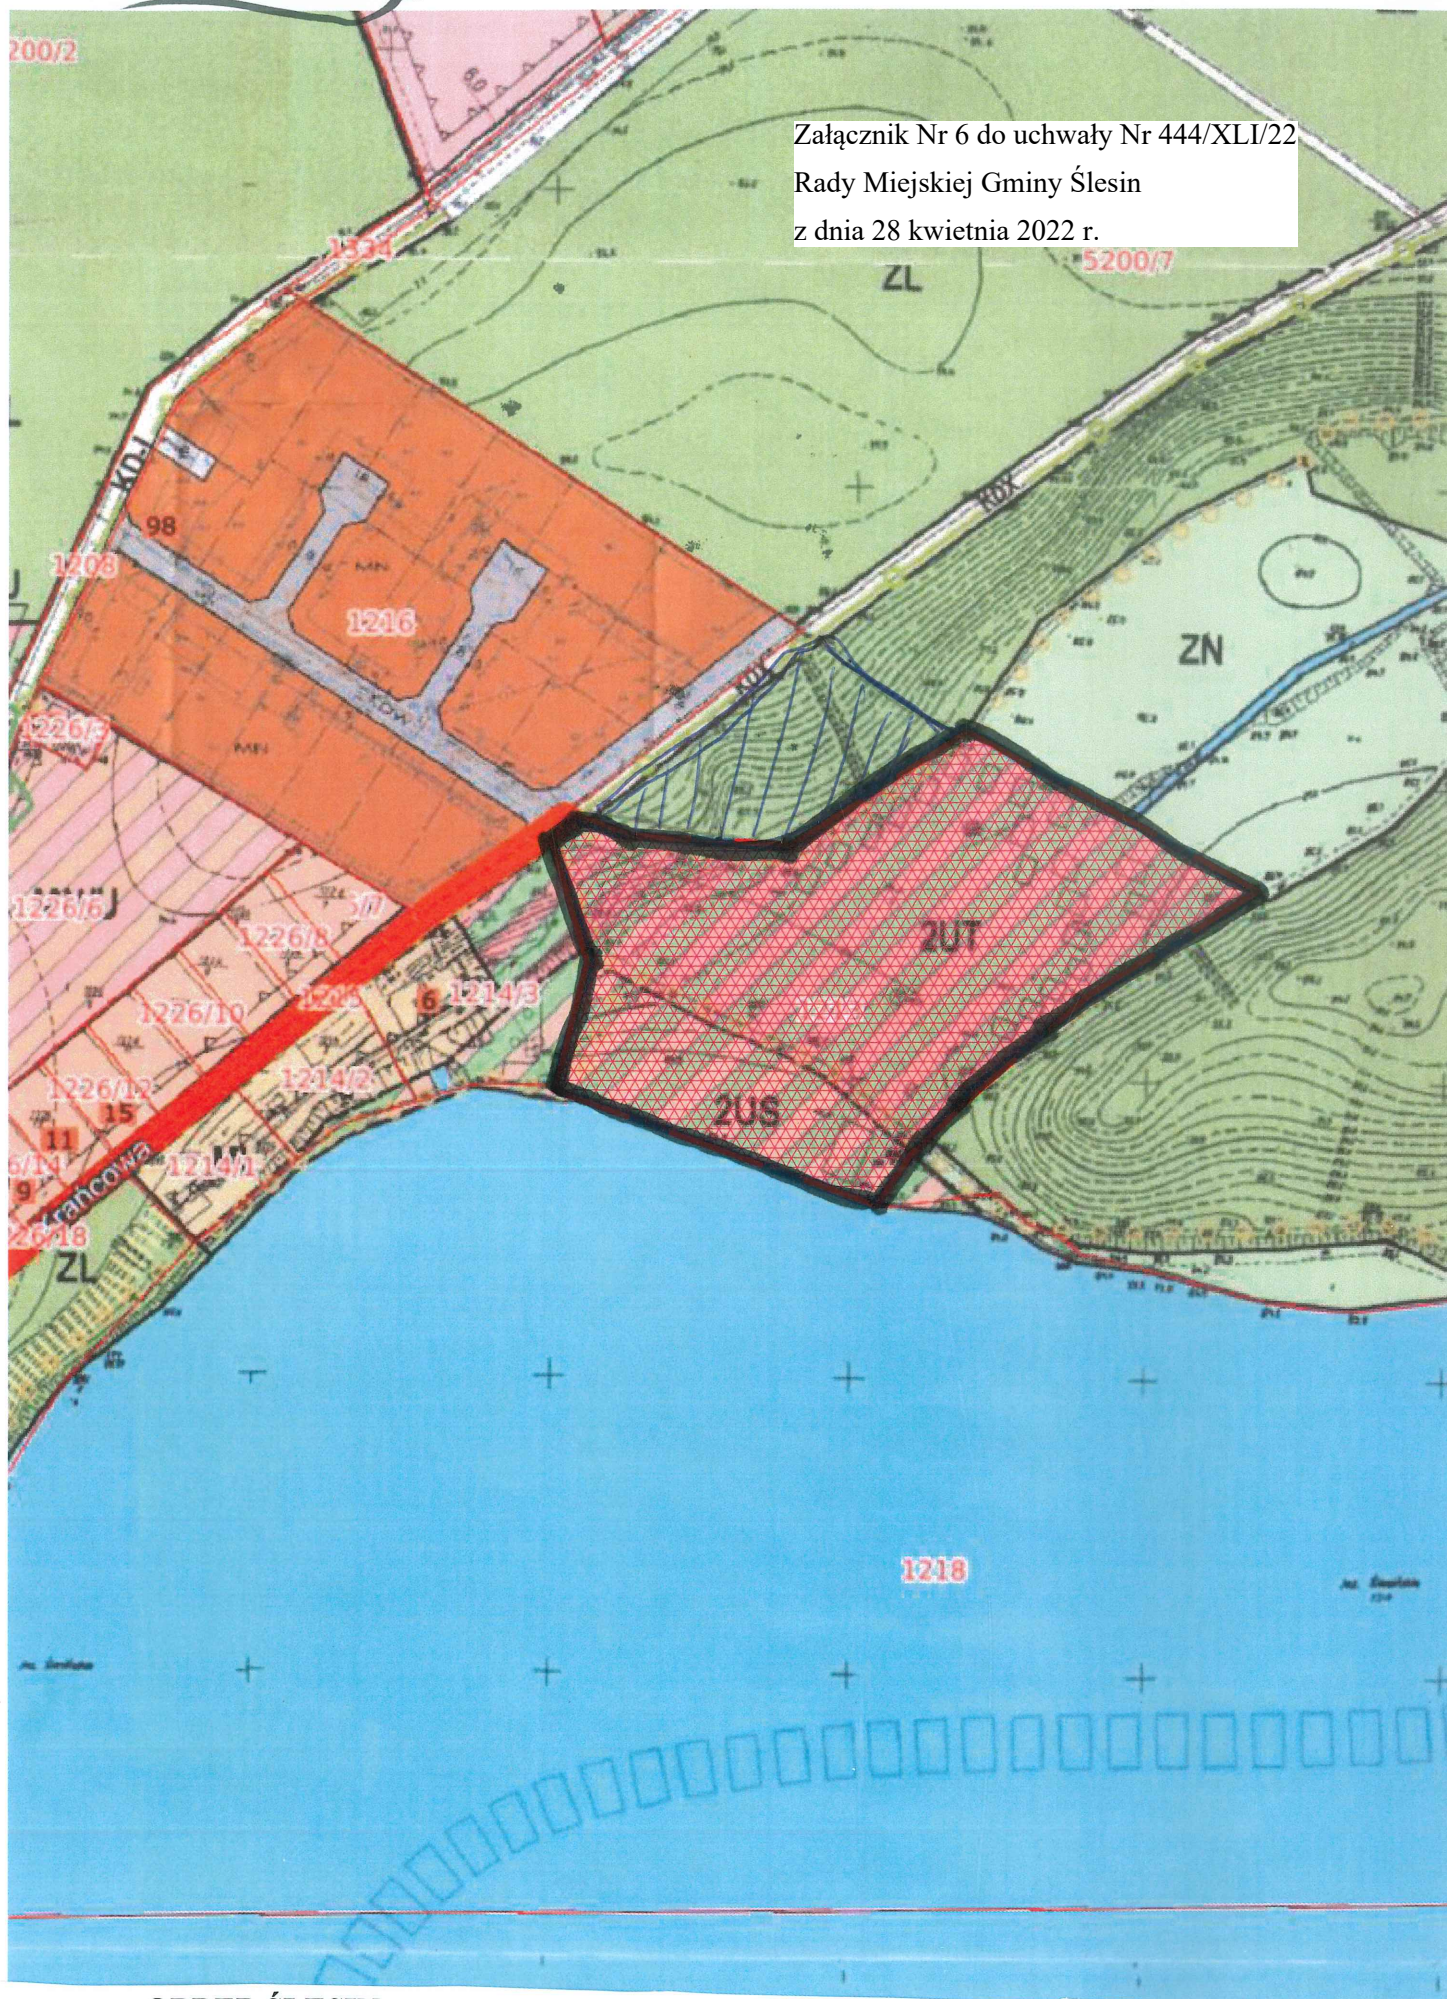

Załącznik Nr 6 do uchwały Nr 444/XLI/22
Rady Miejskiej Gminy Ślesin
z dnia 28 kwietnia 2022 r.

OBREB ŚLESIN



GRANICE OBSZARU OBJĘTEGO UCHWAŁĄ


Załącznik Nr 7 do uchwały Nr 444/XLI/22
Rady Miejskiej Gminy Ślesin
z dnia 28 kwietnia 2022 r.



OBREB ŚLESIN




GRANICE OBSZARU OBJĘTEGO UCHWAŁĄ

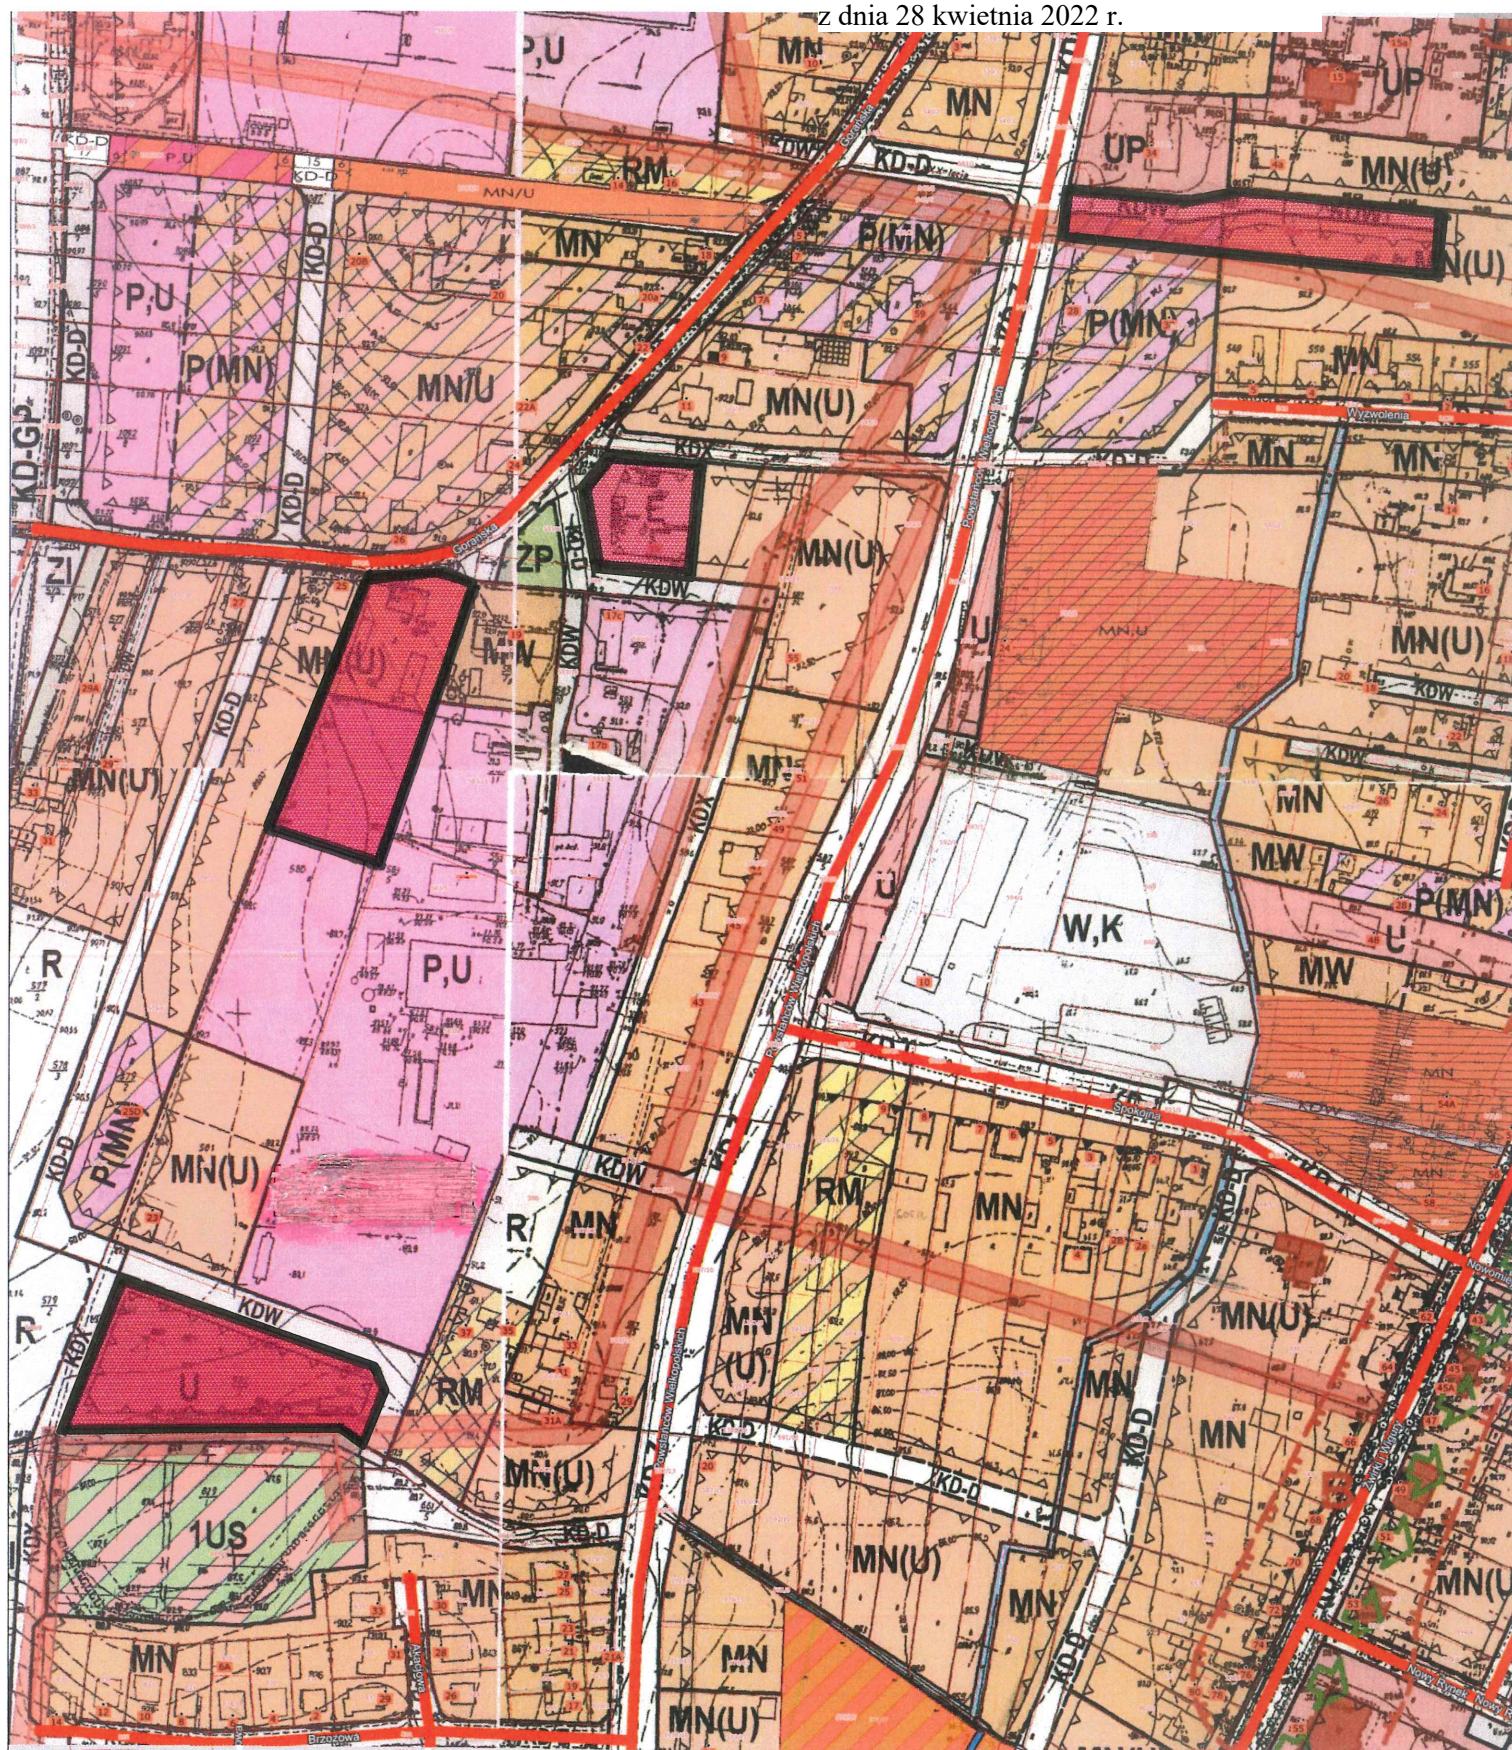

OBREB ŚLESIN

GRANICE OBSZARU OBJĘTEGO UCHWAŁĄ

Załącznik Nr 9 do uchwały Nr 444/XLI/22
Rady Miejskiej Gminy Ślesin
z dnia 28 kwietnia 2022 r.

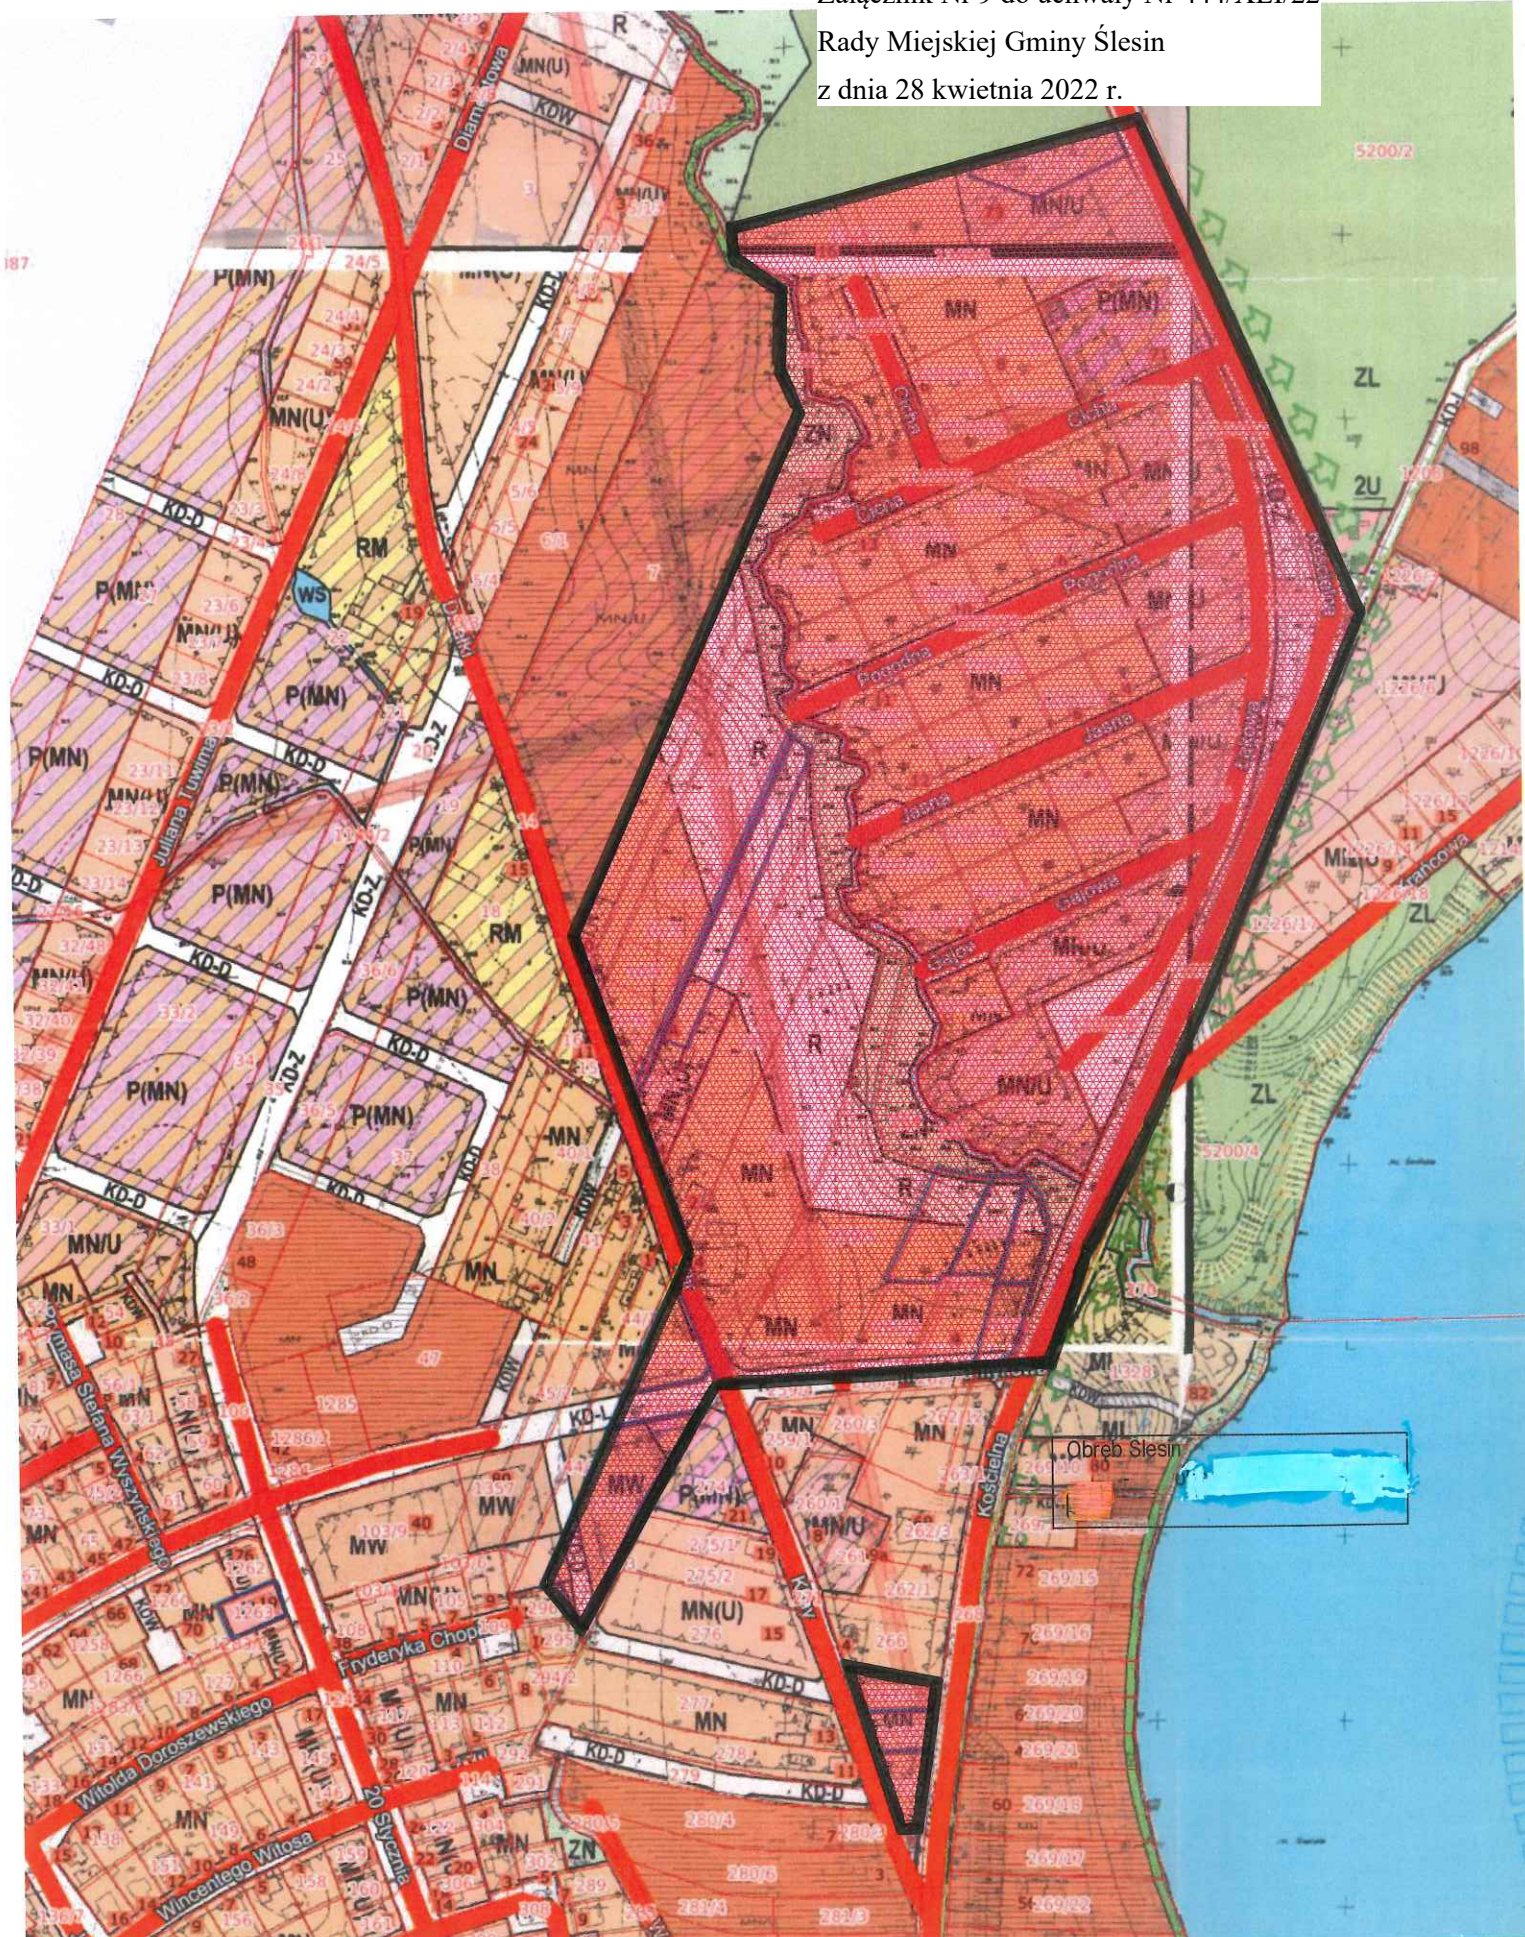

OBRĘB ŚLESIN