


miejskowy plan zagospodarowania przestrzennego  
terenów w miejscowości GŁĘBOCKIE skala 1:2000

0 10 20 50 100 200m

Załącznik nr 1 do Uchwały Nr 229/XXIV/12  
Rady Miejskiej Gminy Ślesin z dnia 28.09.2012 r.

KOPIA  
MAPY ZASADNICZEJ

wyrys studium uwarunkowań i kierunków  
zagospodarowania przestrzennego Gminy Ślesin

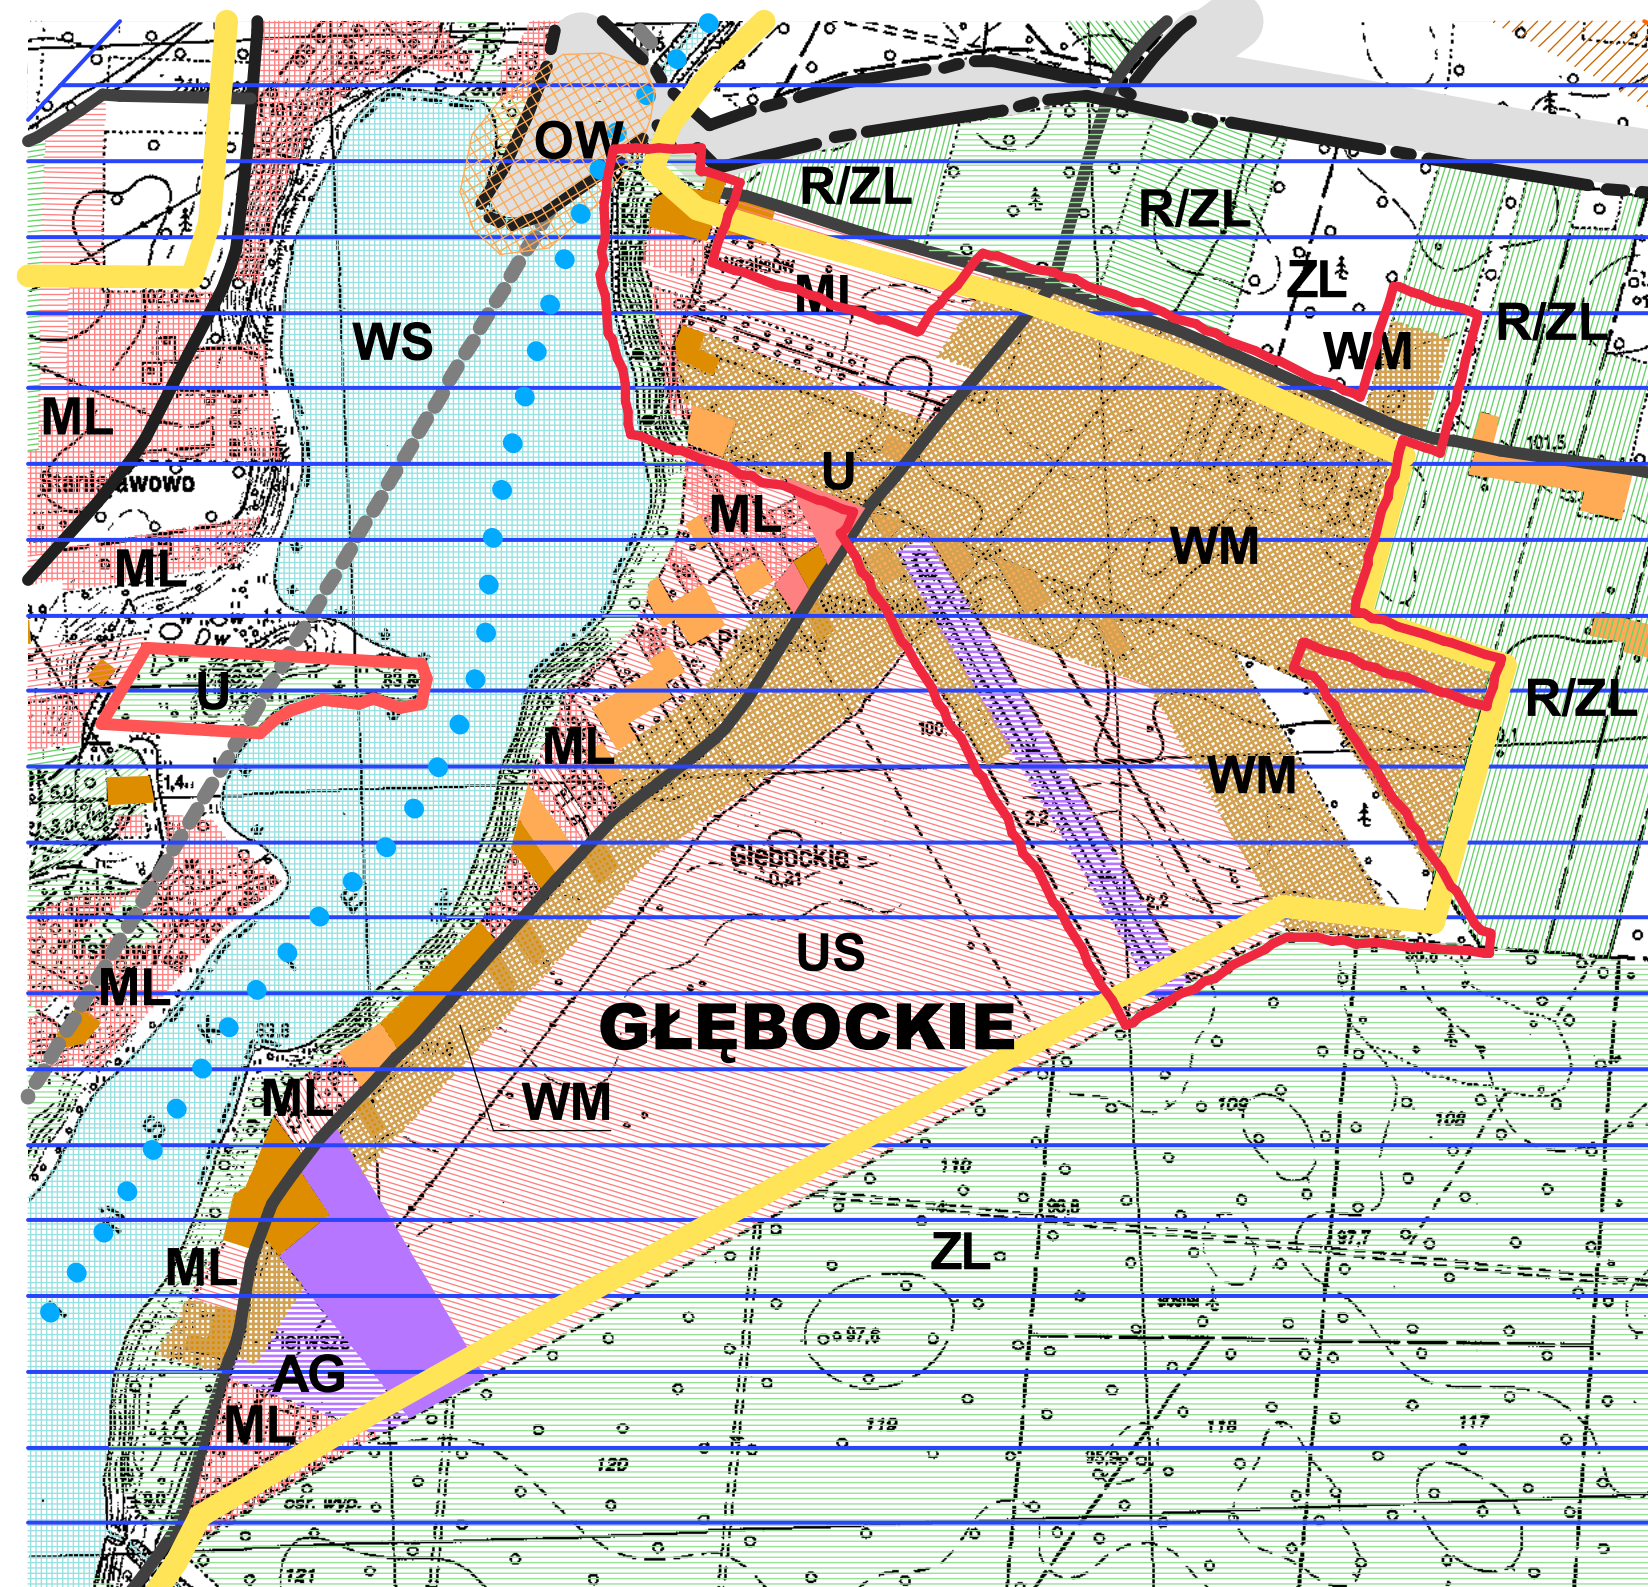

OZNACZENIA

- GRANICA OBSZARU OBJĘTEGO PLANEM
- GRANICE OBRĘBÓW GEODEZYJNYCH
- LINE ROZGRANICZAJĄCE TERENY O RÓŻNYM PRZEZNACZENIU  
LUB O RÓŻNYCH ZASADACH ZAGOSPODAROWANIA
- LINE PODZIAŁU WEWNĘTRZNEGO TERENÓW
- NIEPRZEKACZALNA LINIA ZABUDOWY
- MN TERENY ZABUDOWY MIESZKANIOWEJ JEDNORODZINNEJ
- MN(U) TERENY ZABUDOWY MIESZKANIOWEJ JEDNORODZINNEJ  
Z DOPUSZCZENIEM USŁUG
- ML TERENY ZABUDOWY REKREACYJNEJ
- RM TERENY ZABUDOWY ZAGRODOWEJ
- R TERENY ROLNICZE
- UT TERENY USŁUG TURYSTYCZNYCH
- PG TERENY EKSPLOATACJI ŻŁOŻA KRUSZYWA
- ZE TERENY ZIELENI NIURZĄDZONEJ
- ZL TERENY LASÓW
- KD-L TERENY DRÓG PUBLICZNYCH LOKALNYCH
- KD-D TERENY DRÓG PUBLICZNYCH DOJAZDOWYCH
- KDW TERENY OGÓLNODOSTĘPNYCH DRÓG WEWNĘTRZNYCH
- ISTNIEJĄCE LINE ELEKTROENERGETYCZNE SN 15 kV  
WRAZ Z PASAMI TECHNOLOGICZNYMI
- E TERENY ELEKTROENERGETYKI