


miejscowy plan zagospodarowania przestrzennego
 terenów w miejscowości NIEDŹWIADY skala 1:2000

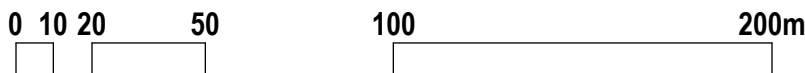

Załącznik nr 1 do Uchwały Nr 234/XXIV/12
 Rady Miejskiej Gminy Ślesin z dnia 28.09.2012 r.

wyrys studium uwarunkowań i kierunków
 zagospodarowania przestrzennego Gminy Ślesin

