

MIEJSCOWY PLAN ZAGOSPODAROWANIA PRZESTRZENNEGO GMINY ŚLESIN DLA TERENÓW W MIEJSCOWOŚCI LEŚNICTWO RYSUNEK PLANU

skala 1:1000



ZALĄCZNIK NR 1 DO UCHWAŁY NR 244/XXVI/12
RADY MIEJSKIEJ GMINY ŚLESIN Z DNIA 30 PAŹDZIERNIKA 2012r.
OPUBLIKOWANO W DZIENNIKU URZĘDOWYM WOJEWÓDZTWA
WIELKOPOLSKIEGO NR _____ Z DNIA _____

OZNACZENIA

	GRANICE OBSZARU OBJĘTEGO PLANEM MIEJSCOWYM
	LINIE ROZGRANICZAJĄCE TERENY O RÓŻNYM PRZEZNACZENIU I RÓŻNYCH ZASADACH ZAGOSPODAROWANIA
	NIEPRZEKRACZALNE LINIE ZABUDOWY
	TERENY ZABUDOWY MIESZKANIOWEJ JEDNORODZINNEJ
	TERENY ZABUDOWY MIESZKANIOWEJ JEDNORODZINNEJ I ZABUDOWY USŁUGOWEJ
	TERENY DRÓG WEWNĘTRZNYCH
	TERENY DRÓG WEWNĘTRZNYCH PIESZO-JEZDNYCH
	TERENY ZIELENI URZĄDZONEJ
	TERENY LASU

OZNACZENIA INFORMACYJNE

	PAS OCHRONNY NAPIĘCIOWEJ LINII ELEKTROENERGETYCZNEJ 0,4kV
	PROPONOWANE LINIE PODZIAŁÓW GEODEZYJNYCH NA DZIAŁKI BUDOWLANE

OBZAR OBJĘTY PLANEM ZNAJDUJE SIĘ NA TERENIE:

- GOPLAŃSKO - KUJAWSKIEGO OBSZARU CHRONIONEGO KRAJOBRAZU
- W ZASIĘGU GŁÓWNEGO ZBIORNIKA WÓD PODZIEMNYCH (GZWP 151)

WYRYS ZE STUDIUM UWARUNKOWAŃ I KIERUNKÓW ZAGOSPODAROWANIA PRZESTRZENNEGO GMINY ŚLESIN

teren objęty planem miejscowym



WYCiąG Z LEGENDY DO STUDIUM

WM TERENY WIELOFUNKCYJNEGO ROZWOJU

KOPIA MAPY ZASADNICZEJ

MAPA INFORMACYJNA


Skala 1:1000

Pow. koniński

Gmina/Miasto Ślesin

Obwód Leśnictwo

424.232.181

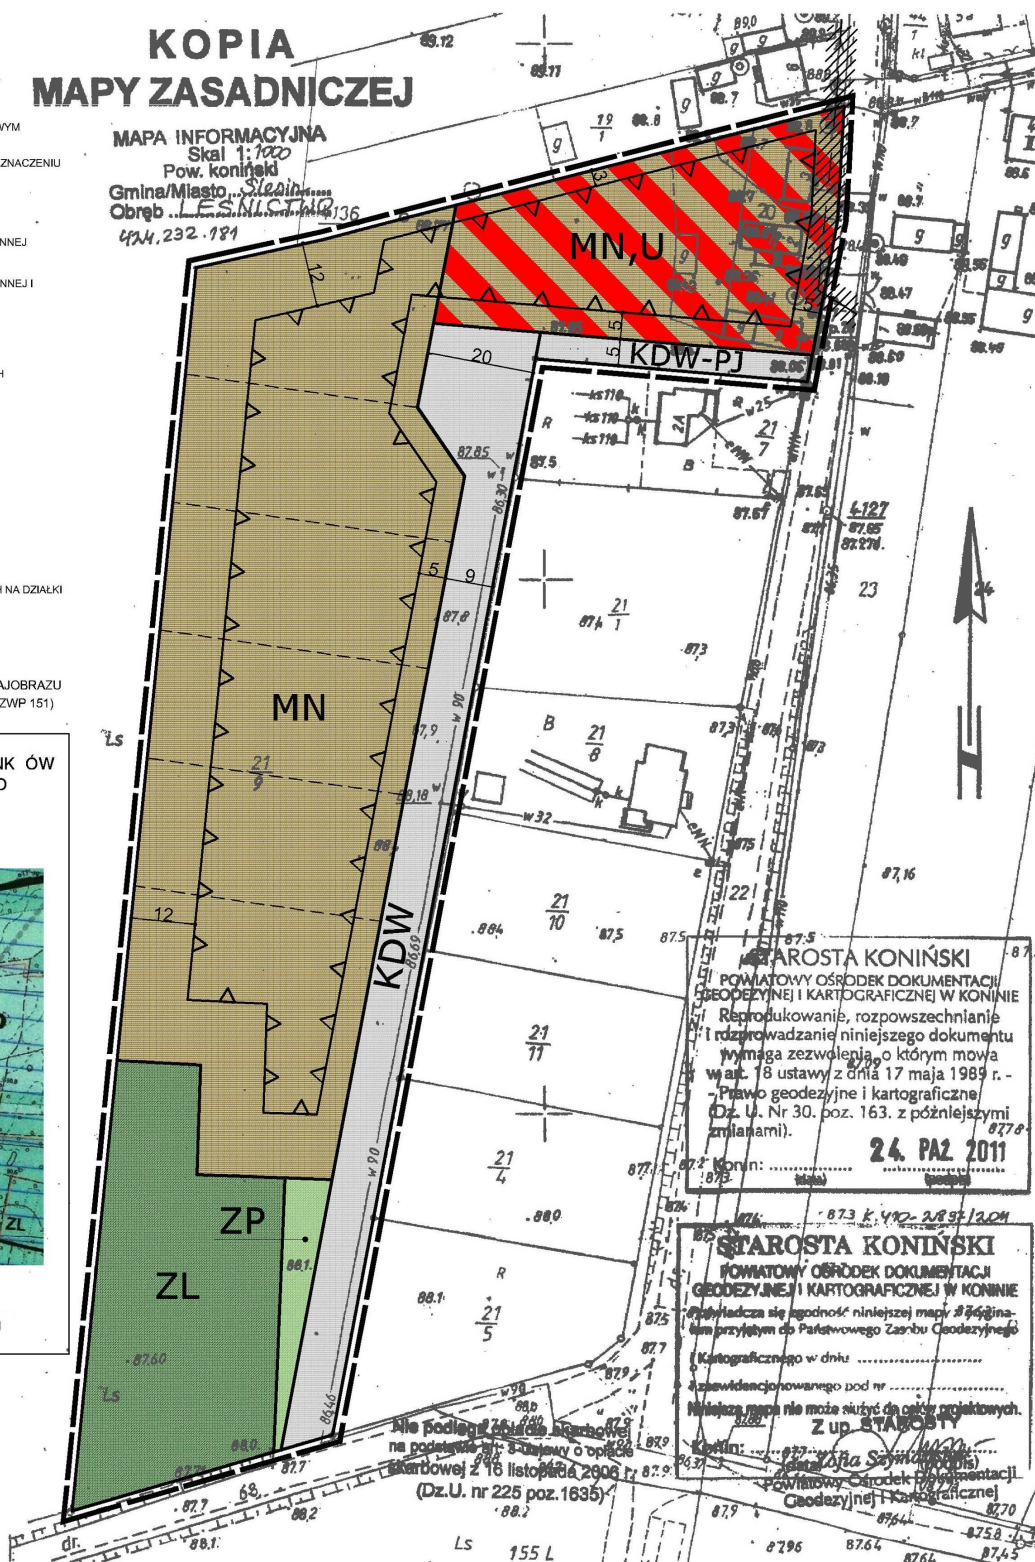

STAROSTA KONIŃSKI
POWATOWY OŚRODEK DOKUMENTACJI
GEODEZYJNEJ I KARTOGRAFICZNEJ W KONINIE
Reprodukowanie, rozpowszechnianie
i rozprowadzanie niniejszego dokumentu
wymaga zezwolenia, o którym mowa
w art. 18 ustawy z dnia 17 maja 1989 r.
- Prawo geodezyjne i kartograficzne
(Dz. U. Nr 30, poz. 163, z późniejszymi
zmianami).
24. PAZ 2011

STAROSTA KONIŃSKI
POWATOWY OŚRODEK DOKUMENTACJI
GEODEZYJNEJ I KARTOGRAFICZNEJ W KONINIE
Niniejsza mapa nie może służyć do celów projektowych.
Z up. STAROSTY
Konin:
Powiatowy Ośrodek Dokumentacji
Geodezyjnej i Kartograficznej

Nie podlega ochronie
na podstawie art. 3 ustawy o ochronie
krajowego z 18 listopada 2006 r.
(Dz. U. nr 225 poz. 1635)

