



miejskowy plan zagospodarowania przestrzennego terenów w miejscowości LICHEŃ STARY skala 1:1000

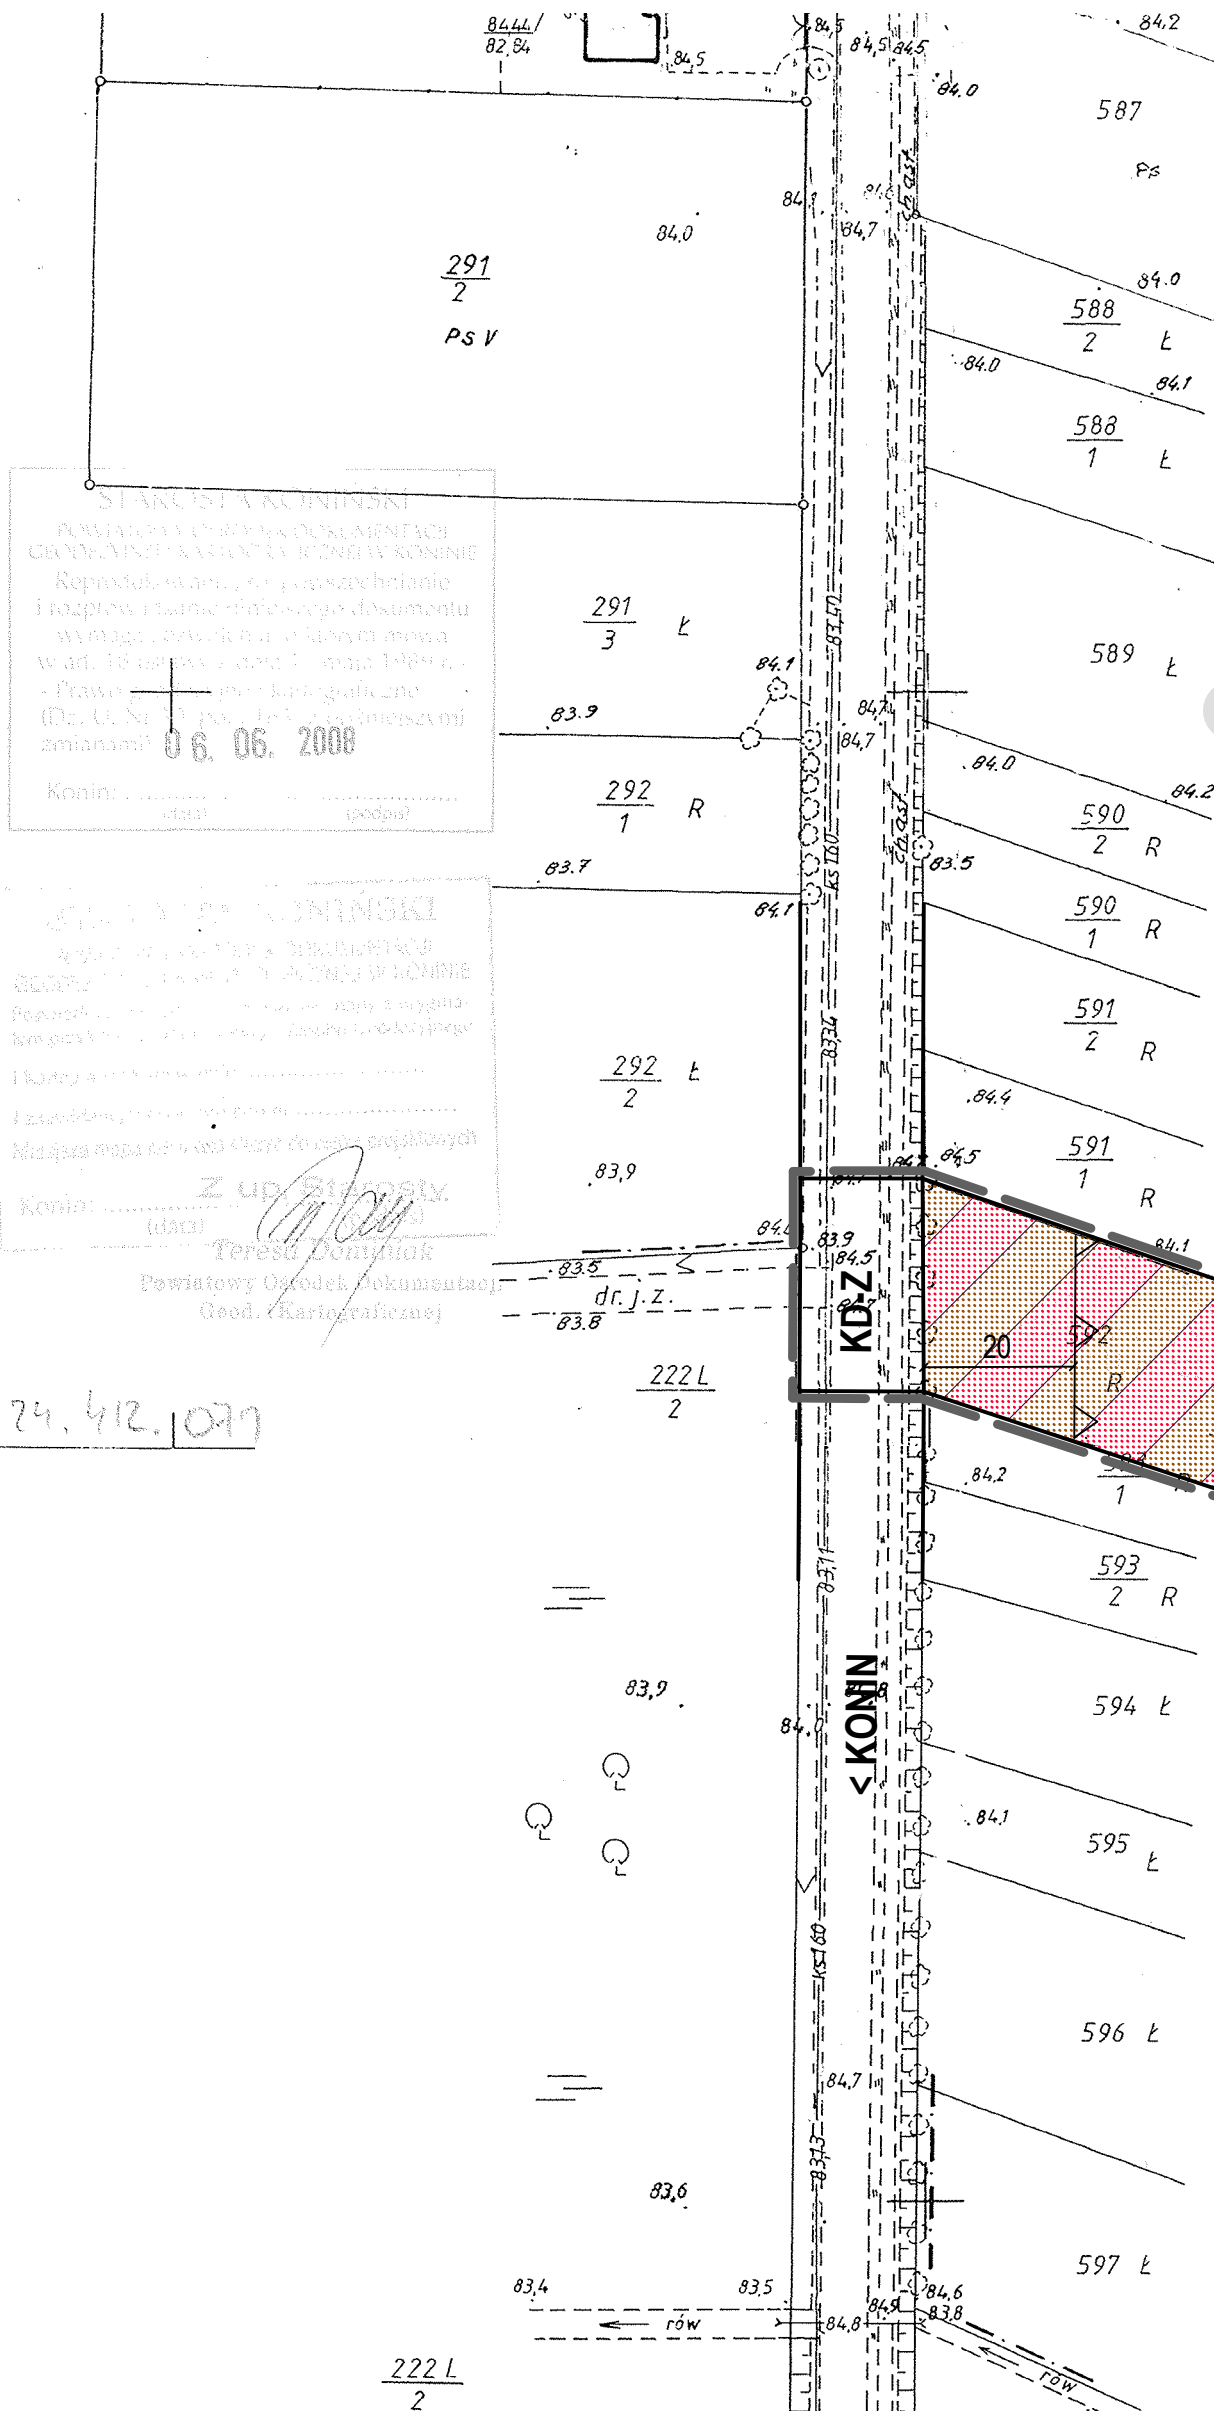

wyrys studium uwarunkowań i kierunków
zagospodarowania przestrzennego Gminy Ślesin

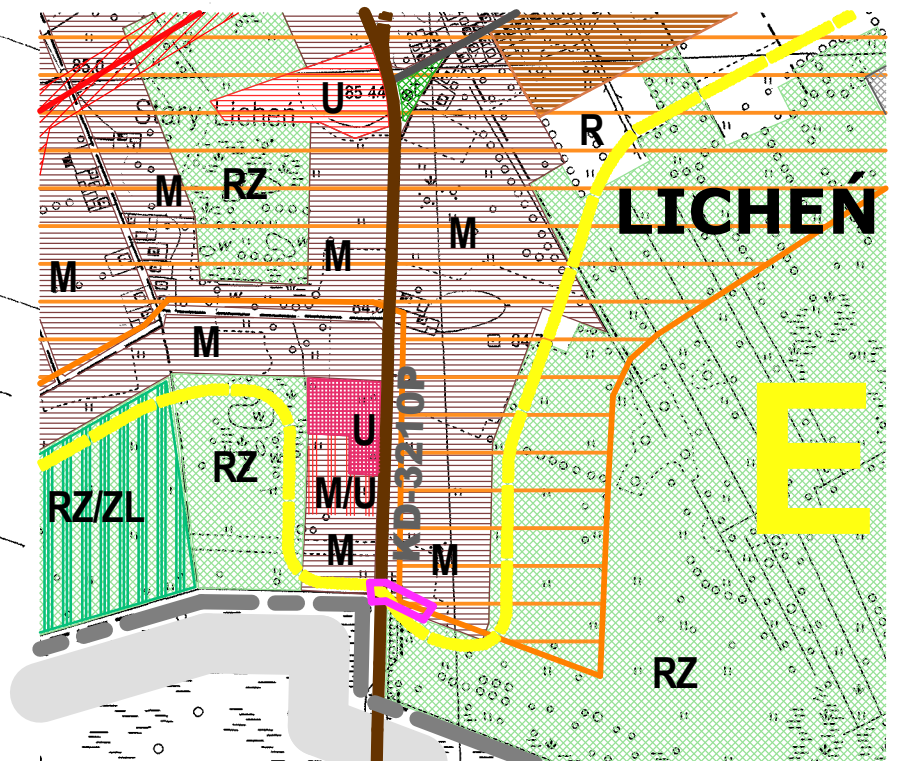

GRANICA OBSZARU OBJĘTEGO PLANEM

OZNACZENIA

GRANICA OBSZARU OBJĘTEGO PLANEM

LINIE ROZGRANICZAJĄCE TERENY O RÓŻNYM PRZEZNACZENIU
LUB O RÓŻNYCH ZASADACH ZAGOSPODAROWANIA

NIEPRZEKRACZALNA LINIA ZABUDOWY

MN(U) TERENY ZABUDOWY MIESZKANIOWEJ JEDNORODZINNEJ
Z DOPUSZCZENIEM USŁUG

KD-Z TERENY DRÓG PUBLICZNYCH - DROGI ZBIORCZE

424.412.1077