



miejskowy plan zagospodarowania przestrzennego terenów
w miejscowości SZYSZYŃSKIE HOŁENDRY skala 1:2000

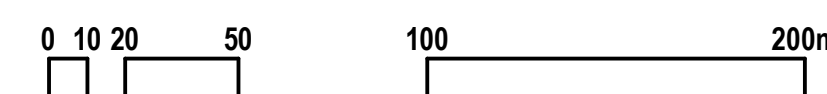

wyrzys studium uwarunkowań i kierunków
zagospodarowania przestrzennego Gminy Ślesin

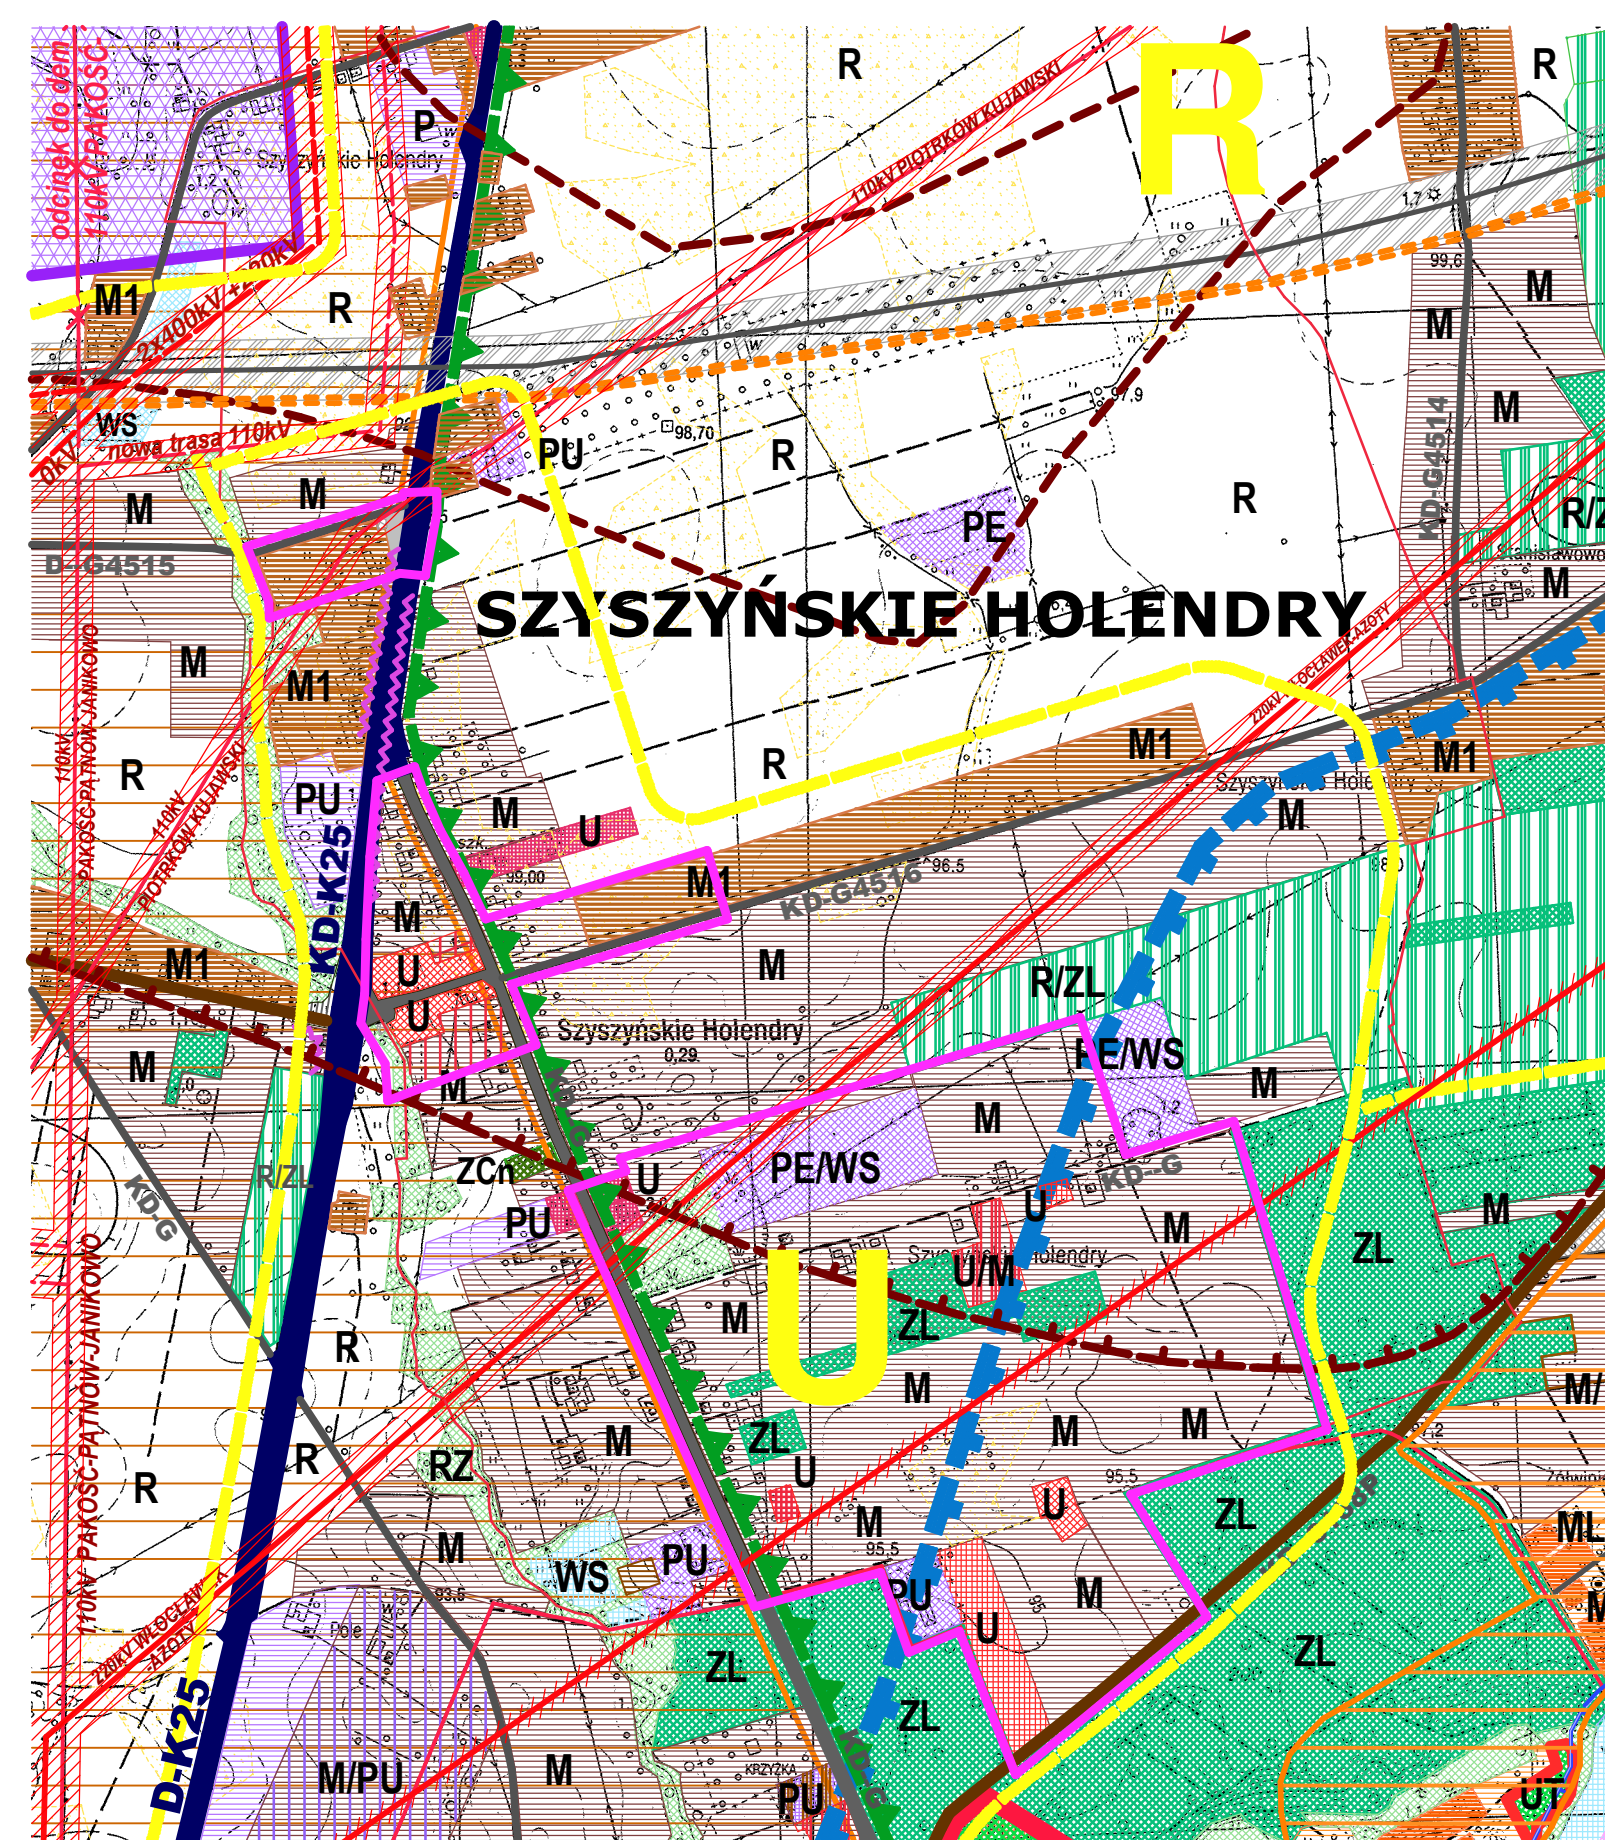

OZNACZENIA

- GRANICA OBSZARU OBJĘTEGO PLANEM
- GRANICE OBRĘBÓW EWIDENCJIRUNTÓW
- LINIE ROZGRANICZAJĄCE TERENY O RÓŻNYM PRZEZNACZENIU
LUB O RÓŻNYCH ZASADACH ZAGOSPODAROWANIA
- LINIE PODZIAŁU WEWNĘTRZNEGO TERENÓW - PROPONOWANE
- NIEPRZEKACZALNE LINIE ZABUDOWY
- GRANICA GOPLANSKO-KUJAWSKIEGO OBSZARU CHRONIONEGO KRAJOBRAZU
- GRANICA STREFY OCHRONY ZE WIDOCZNOŚCIOWYCH STANOWISK
ARCHEOLOGICZNYCH
- MN TERENY ZABUDOWY MIESZKANIOWEJ JEDNORODZINNEJ
- MN(U) TERENY ZABUDOWY MIESZKANIOWEJ JEDNORODZINNEJ
Z DOPUSZCZENIEM ZABUDOWY USŁUGOWEJ
- U(MN) TERENY ZABUDOWY USŁUGOWEJ Z DOPUSZCZENIEM
ZABUDOWY MIESZKANIOWEJ JEDNORODZINNEJ
- U TERENY ZABUDOWY USŁUGOWEJ
- P,U TERENY OBIEKTÓW PRODUKCYJNYCH, SKŁADÓW I MAGAZYNÓW,
Z DOPUSZCZENIEM ZABUDOWY USŁUGOWEJ
- PG/WS TERENY EKSPLOATACJI KOPALIN O WODNYM KIERUNKU REKULTYWACJI
- RM TERENY ZABUDOWY ZAGRODOWEJ
- R TERENY ROLNICZE BEZ PRAWA ZABUDOWY
- ZE TERENY ZIELENI NIURZĄDZONEJ
- ZL TERENY LASÓW
- KD-GP TERENY DRÓG PUBLICZNYCH - DROGA GŁÓWNA
RUCHU PRZYSPIESZONEGO
- KD-Z TERENY DRÓG PUBLICZNYCH - DROGA ZBIORCZA
- KD-L TERENY DRÓG PUBLICZNYCH - DROGA LOKALNA
- KD-D TERENY DRÓG PUBLICZNYCH - DROGA DOJAZDOWA
- KDW TERENY DRÓG WEWNĘTRZNYCH
- KDX TERENY DRÓG PIESZO-JEJDNYCH
- ISTNIEJĄCE EKRANY AKUSTYCZNE
- K TERENY KANALIZACJI
- ISTNIEJĄCE LINIE ELEKTROENERGETYCZNE WN 220kV, 110kV I SN 15kV
WRAZ Z PASAMI TECHNOLOGICZNYMI

GRANICA OBSZARU OBJĘTEGO PLANEM

