


BYLEW
skala 1 : 5000

Załącznik do uchwały Nr 408/XL/14
Rady Miejskiej Gminy Ślesin
z dnia 31.03.2014 r.

V

Grunty wsi Smólniki
grom. Piotrkowice

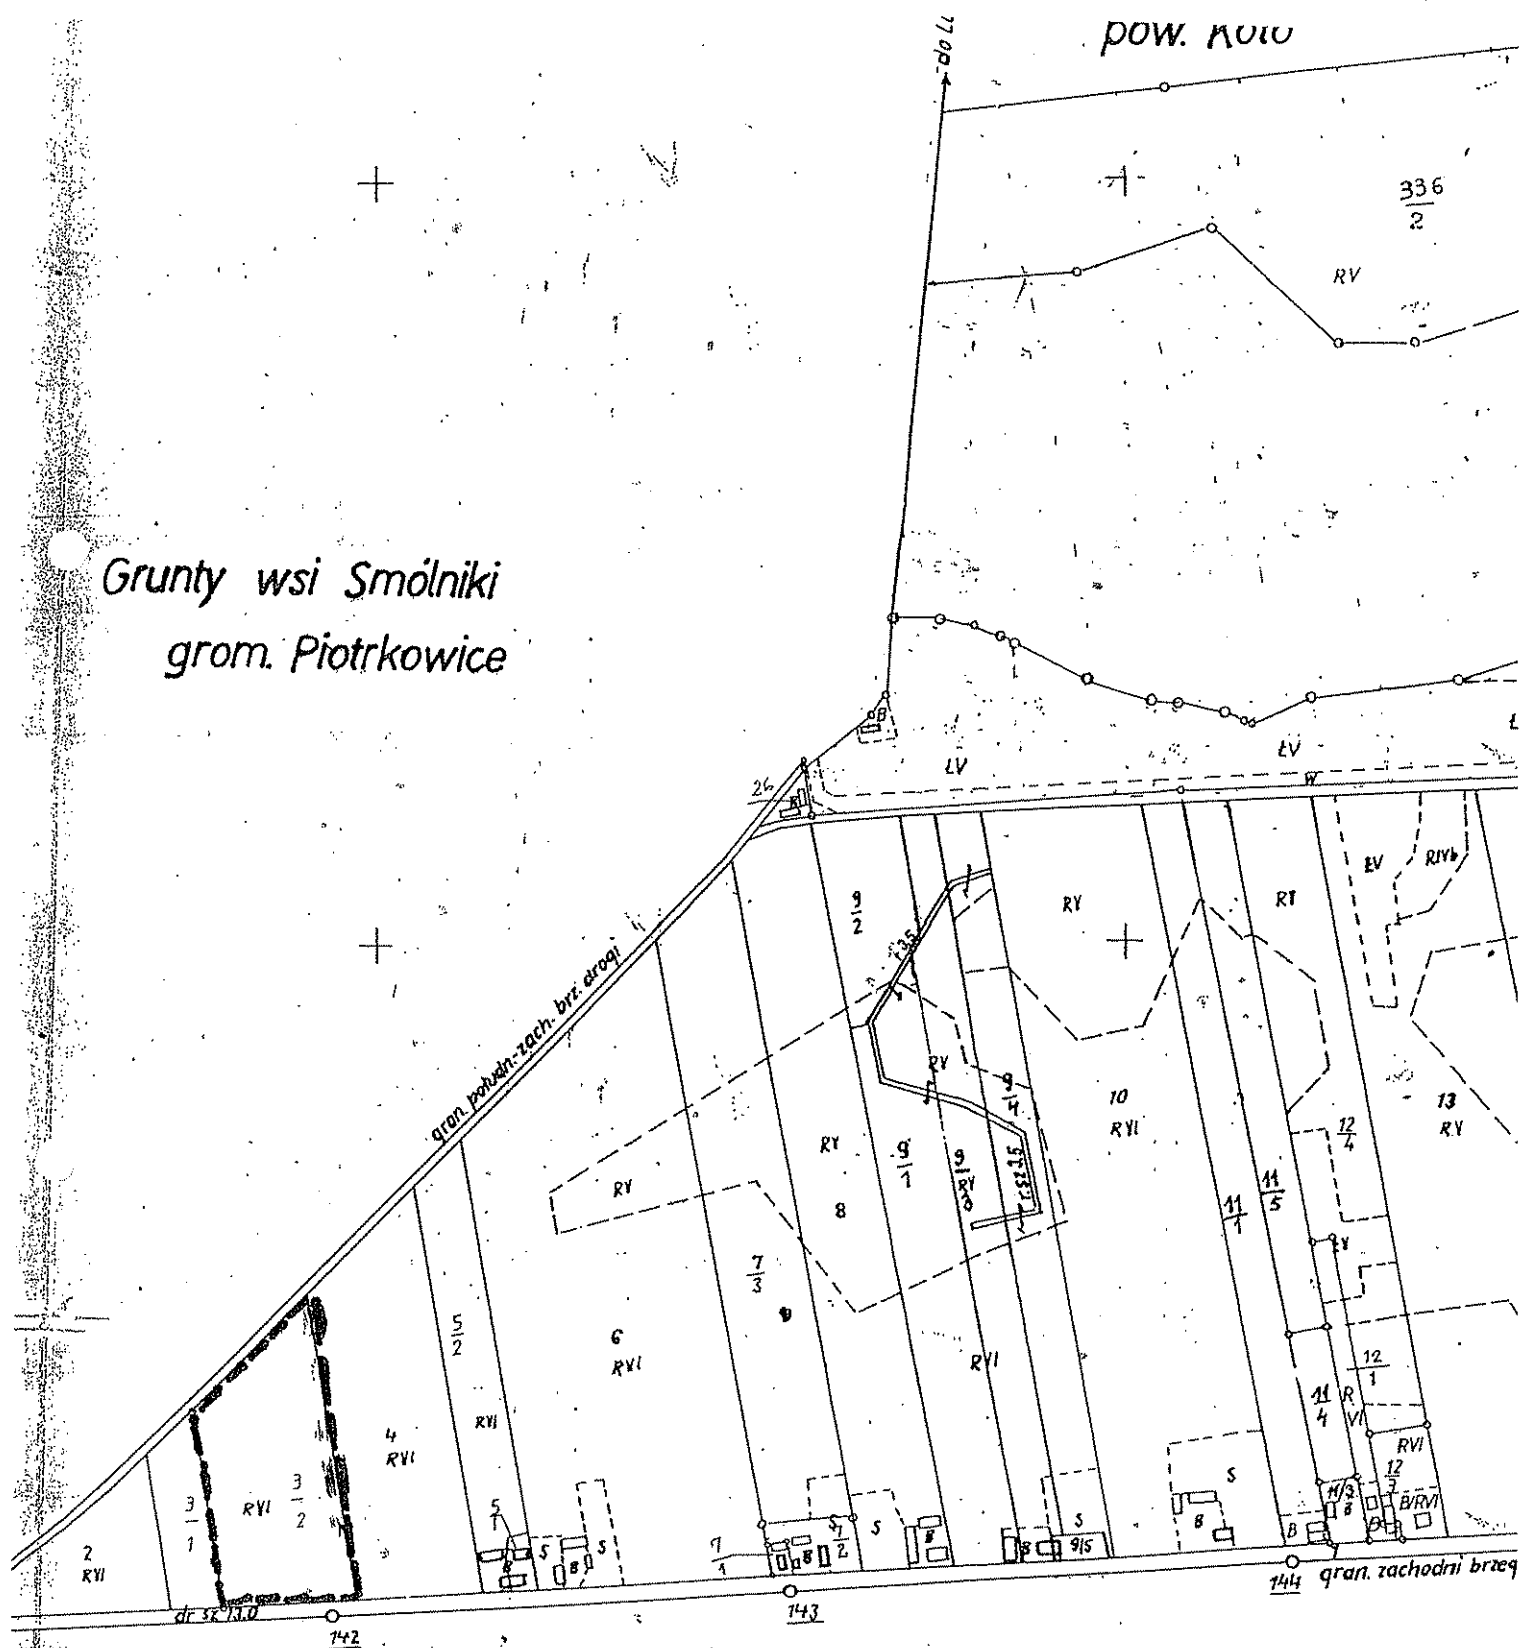

Grunty PGL Nadl. Sompolno
Ur. Tokary - Lichen