


miejskowy plan zagospodarowania przestrzennego terenów w miejscowości WYGODA skala 1:2000

ZMNIJSZONO DO PUBLIKACJI

0 10 20 50 100 200m

wyrys studium uwarunkowań i kierunków zagospodarowania przestrzennego Gminy Ślesin

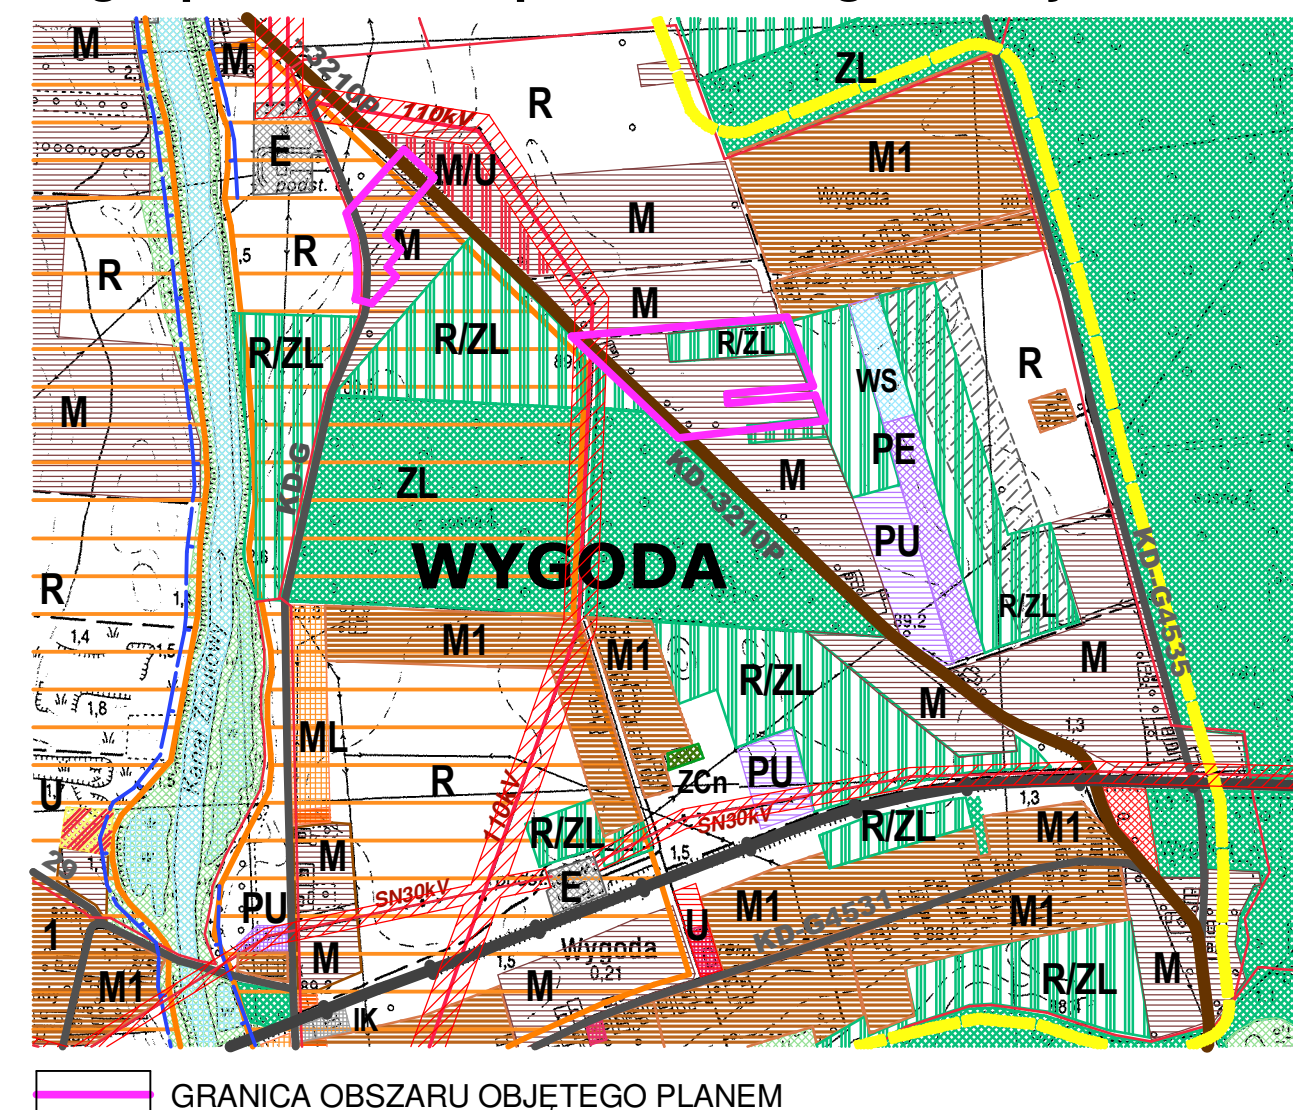

OZNACZENIA

- GRANICA OBSZARU OBJĘTEGO PLANEM
- LINIE ROZGRANICZAJĄCE TERENY O RÓŻNYM PRZEZNACZENIU LUB O RÓŻNYCH ZASADACH ZAGOSPODAROWANIA
- LINIE PODZIAŁU WEWNĘTRZNEGO TERENÓW
- NIEPRZEKACZALNA LINIA ZABUDOWY
- STREFA OCHRONY ZE WIDOCZNOŚCIOWYCH STANOWISK ARCHEOLOGICZNYCH
- MN TERENY ZABUDOWY MIESZKANIOWEJ JEDNORODZINNEJ
- ZL TERENY LEŚNE
- KD-Z TERENY DRÓG PUBLICZNYCH ZBIORCZYCH
- KD-D TERENY DRÓG PUBLICZNYCH DOJAZDOWYCH
- KDW TERENY DRÓG WEWNĘTRZNYCH
- ISTNIEJĄCE LINIE ELEKTROENERGETYCZNE WN110 kV WRAZ Z PASEM TECHNOLOGICZNYM