


miejskowy plan zagospodarowania przestrzennego
terenów w miejscowości GŁĘBOCKIE skala 1:2000

0 10 20 50 100 200m
ZMNIJSZONO DO PUBLIKACJI

wyrys studium uwarunkowań i kierunków
zagospodarowania przestrzennego Gminy Ślesin

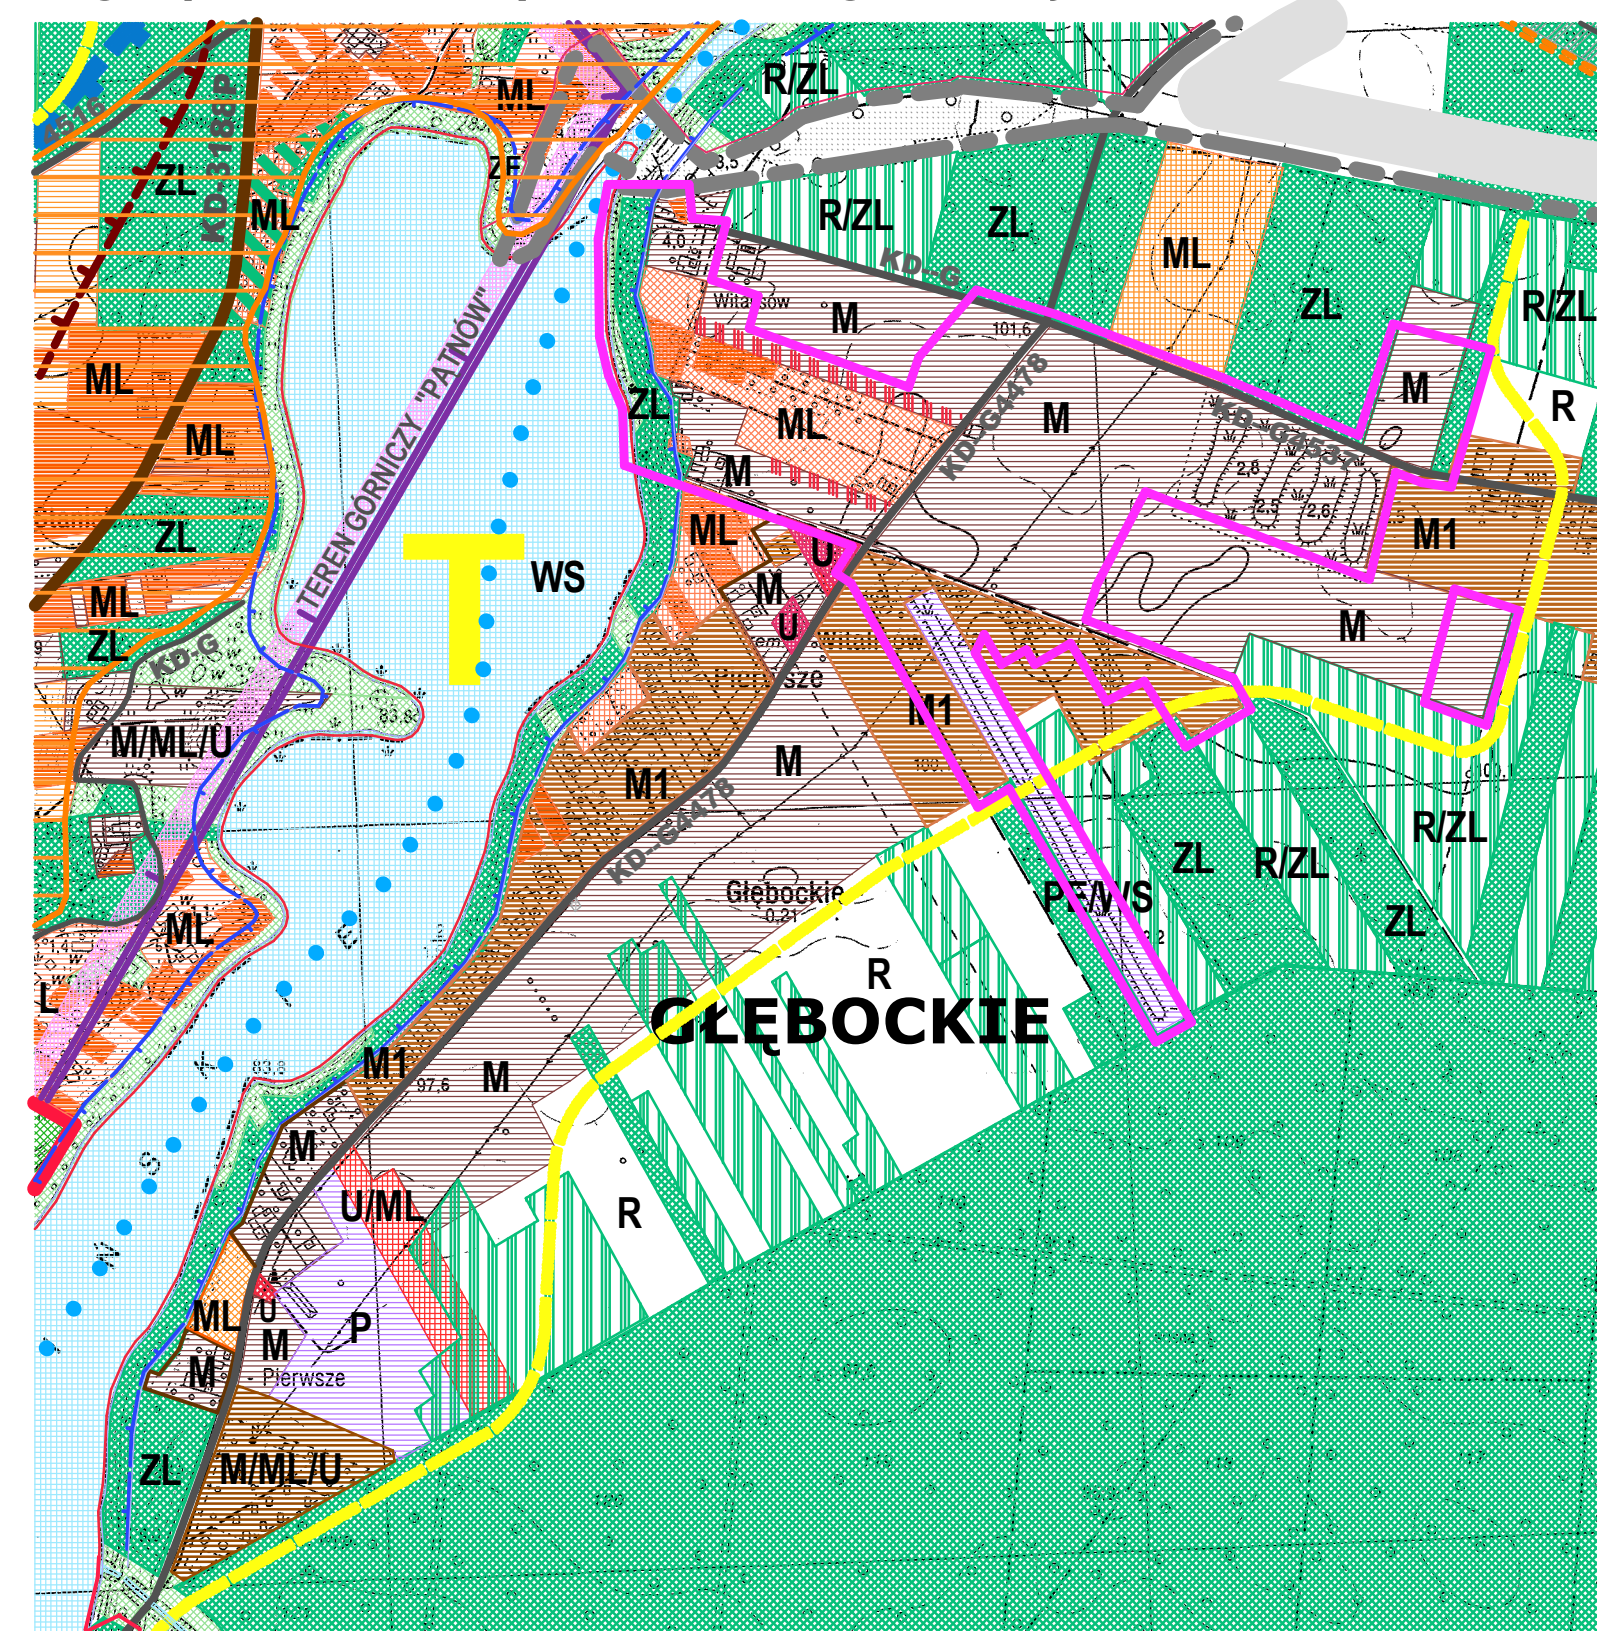

GRANICA OBSZARU OBJĘTEGO PLANEM

OZNACZENIA

- GRANICA OBSZARU OBJĘTEGO PLANEM
- LINIE ROZGRANICZAJĄCE TERENY O RÓŻNYM PRZEZNACZENIU LUB O RÓŻNYCH ZASADACH ZAGOSPODAROWANIA
- NIEPRZEKRACZALNA LINIA ZABUDOWY
- MN TERENY ZABUDOWY MIESZKANIOWEJ JEDNORODZINNEJ
- MN(U) TERENY ZABUDOWY MIESZKANIOWEJ JEDNORODZINNEJ Z DOPUSZCZENIEM USŁUG
- ML TERENY ZABUDOWY REKREACYJNEJ
- RM TERENY ZABUDOWY ZAGRODOWEJ
- UT TERENY USŁUG TURYSTYCZNYCH
- PG TERENY POWIERZCHNIOWEJ EKSPLOATACJI ŻŁOŻA KRUSZYWA
- E TERENY ELEKTROENERGETYKI
- ZE TERENY ZIELENI NIEURZĄDZONEJ
- ZL TERENY LASÓW
- KD-L TERENY DRÓG PUBLICZNYCH LOKALNYCH
- KD-D TERENY DRÓG PUBLICZNYCH DOJAZDOWYCH
- KDW TERENY DRÓG WEWNĘTRZNYCH
- ISTNIEJĄCE LINIE ELEKTROENERGETYCZNE SN 15 kV WRAZ Z PASAMI TECHNOLOGICZNYMI