


miejscowy plan zagospodarowania przestrzennego terenów w miejscowości GŁĘBOCKIE skala 1:2000

ZMNIJSZONO DO PUBLIKACJI

0 10 20 50 100 200m

wrys studium uwarunkowań i kierunków zagospodarowania przestrzennego Gminy Ślesin

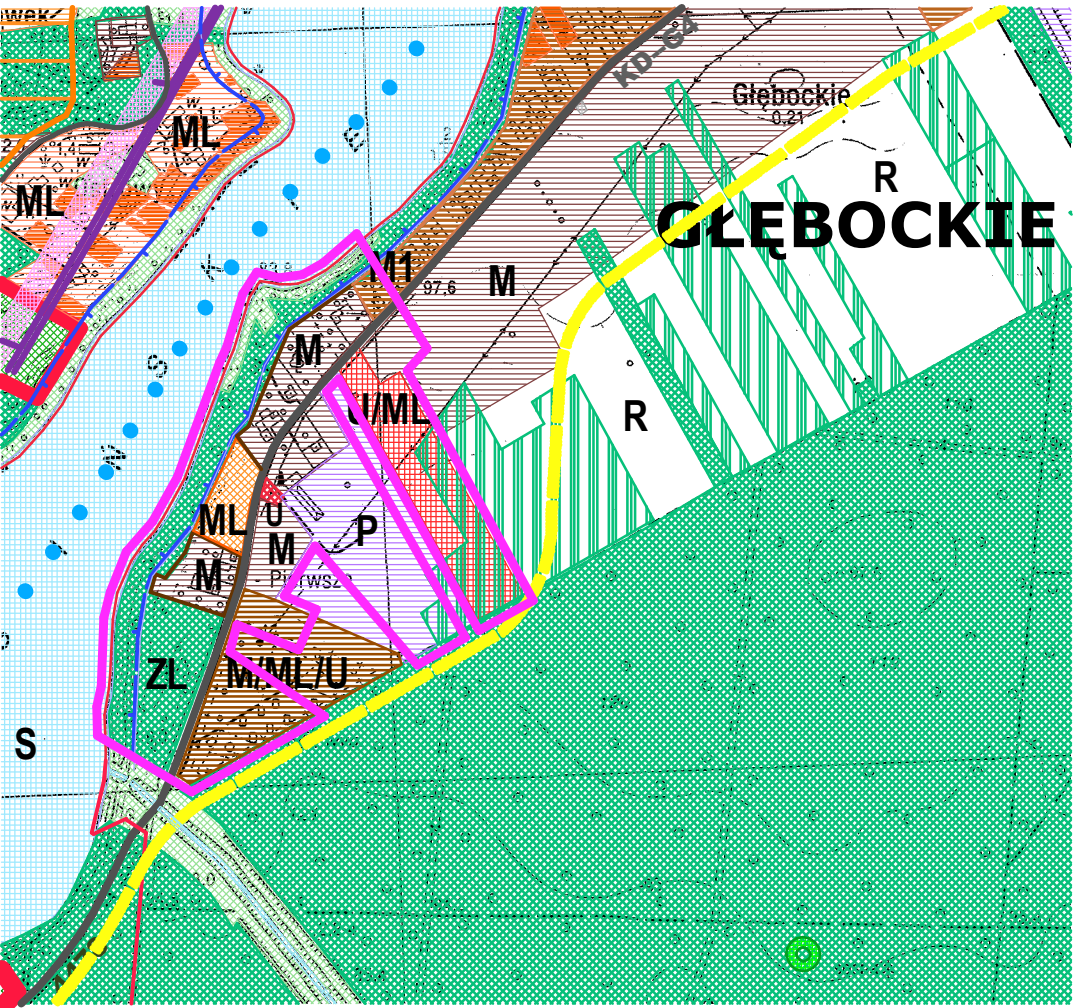

GRANICA OBSZARU OBJĘTEGO PLANEM

OZNACZENIA

- GRANICA OBSZARU OBJĘTEGO PLANEM
- LINIE ROZGRANICZAJĄCE TERENY O RÓŻNYM PRZEZNACZENIU LUB O RÓŻNYCH ZASADACH ZAGOSPODAROWANIA
- NIEPRZEKRACZALNA LINIA ZABUDOWY
- MN TERENY ZABUDOWY MIESZKANIOWEJ JEDNORODZINNEJ
- MN(U) TERENY ZABUDOWY MIESZKANIOWEJ JEDNORODZINNEJ Z DOPUSZCZENIEM USŁUG
- ML TERENY ZABUDOWY REKREACYJNEJ
- RM TERENY ZABUDOWY ZAGRODOWEJ
- U TERENY ZABUDOWY USŁUGOWEJ
- UT TERENY USŁUG TURYSTYCZNYCH
- P TERENY OBIEKTÓW PRODUKCYJNYCH, SKŁADÓW I MAGAZYNÓW ORAZ ZABUDOWY USŁUGOWEJ
- ZL TERENY LASÓW
- ZE TERENY ZIELENI NIEURZĄDZONEJ
- KD-L TERENY DRÓG PUBLICZNYCH LOKALNYCH
- ISTNIEJĄCA LINIA ELEKTROENERGETYCZNA SN 15 kV WRAZ Z PASEM TECHNOLOGICZNYM