BIURO OBSŁUGI INWESTYCJI ROLWOD-PLUS 62-513 BRZEŹNO, ULLEŚNA 21A		
PROJEKT BUDOWLANY		
Temat	Budowa kanalizacji sanitarnej w miejscowości Goranin, gm. Ślesin	
PROFILE PODŁUŻNE		
Inwestor	Gmina Ślesin ul. Kleczewska 15, 62-561 Ślesin	
Skala 1:100/1000		**Rys. nr 13**
Projektant:	mgr inż. Jan Chojdasz	Nr uprawnień GP7342/180/94
Data:	Luty 2017	

KOLEKTOR TŁOCZNY T-2

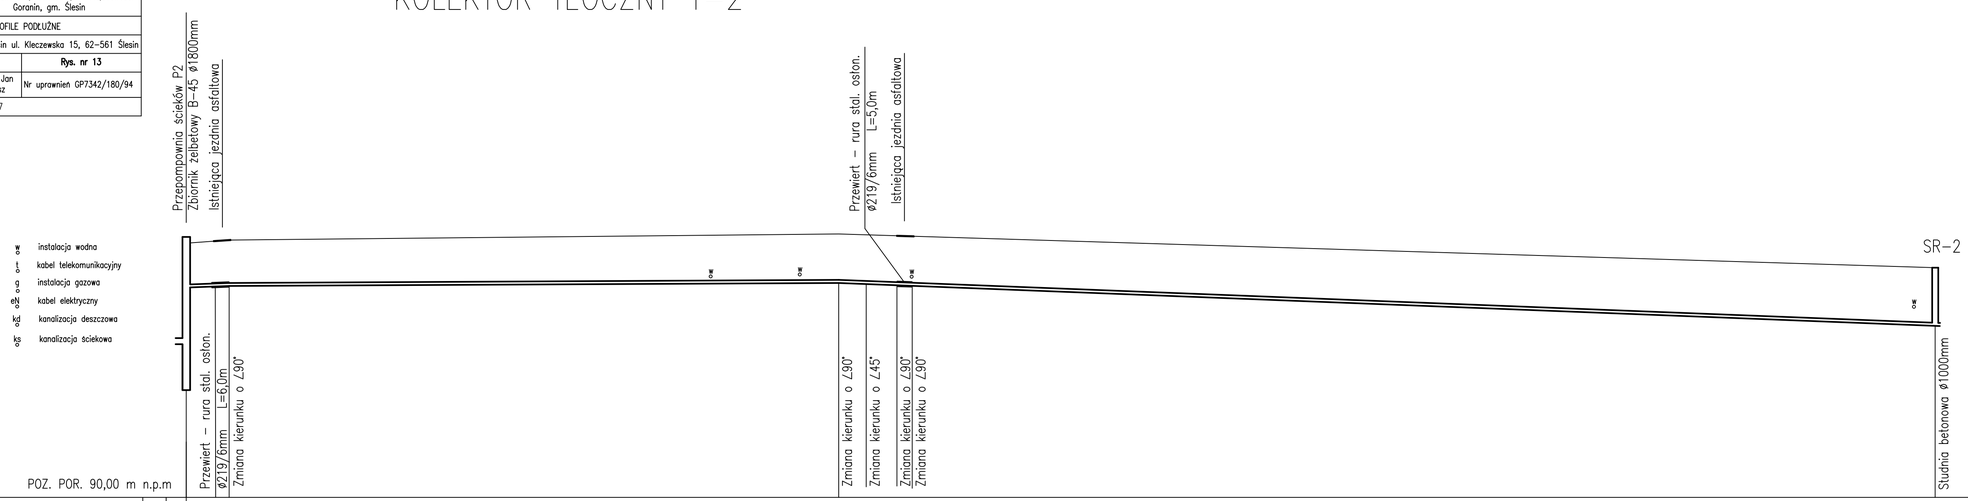

| | | |