


Załącznik do uchwały nr 404XXXIX/1
Rady Miejskiej Gminy Ślesin
z dnia 09 maja 2018 roku

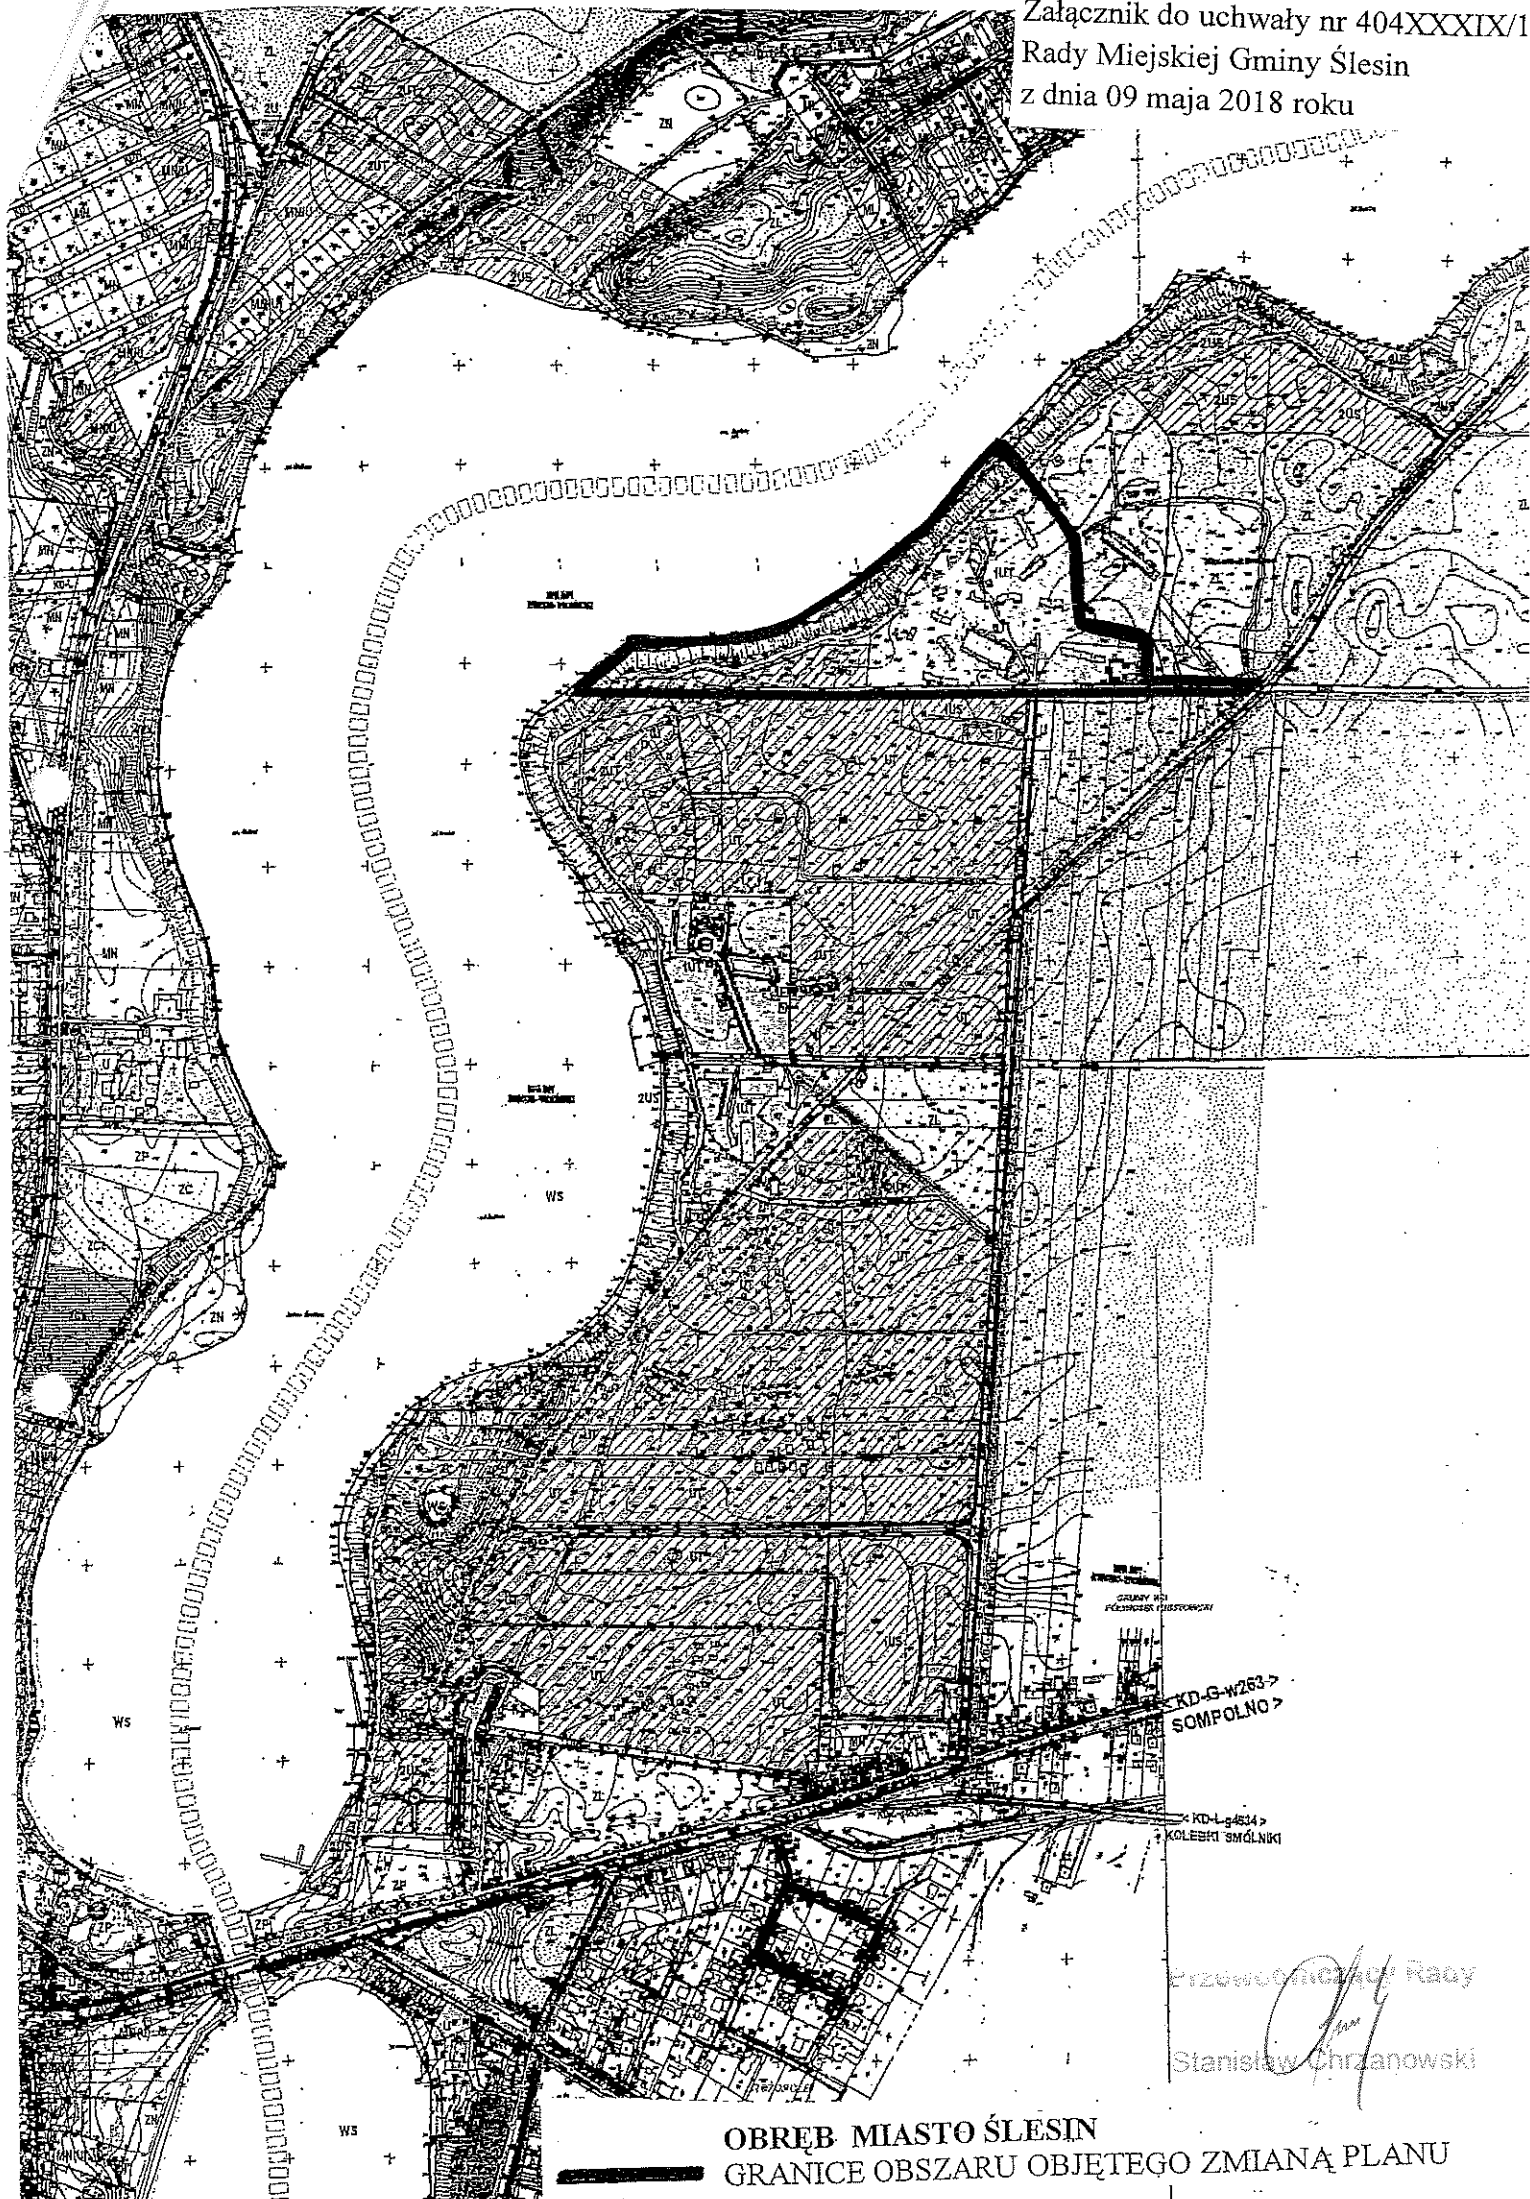

OBREB MIASTO ŚLESIN
GRANICE OBSZARU OBJĘTEGO ZMIANĄ PLANU

Przewodniczący Rady

Stanisław Chrzanowski