


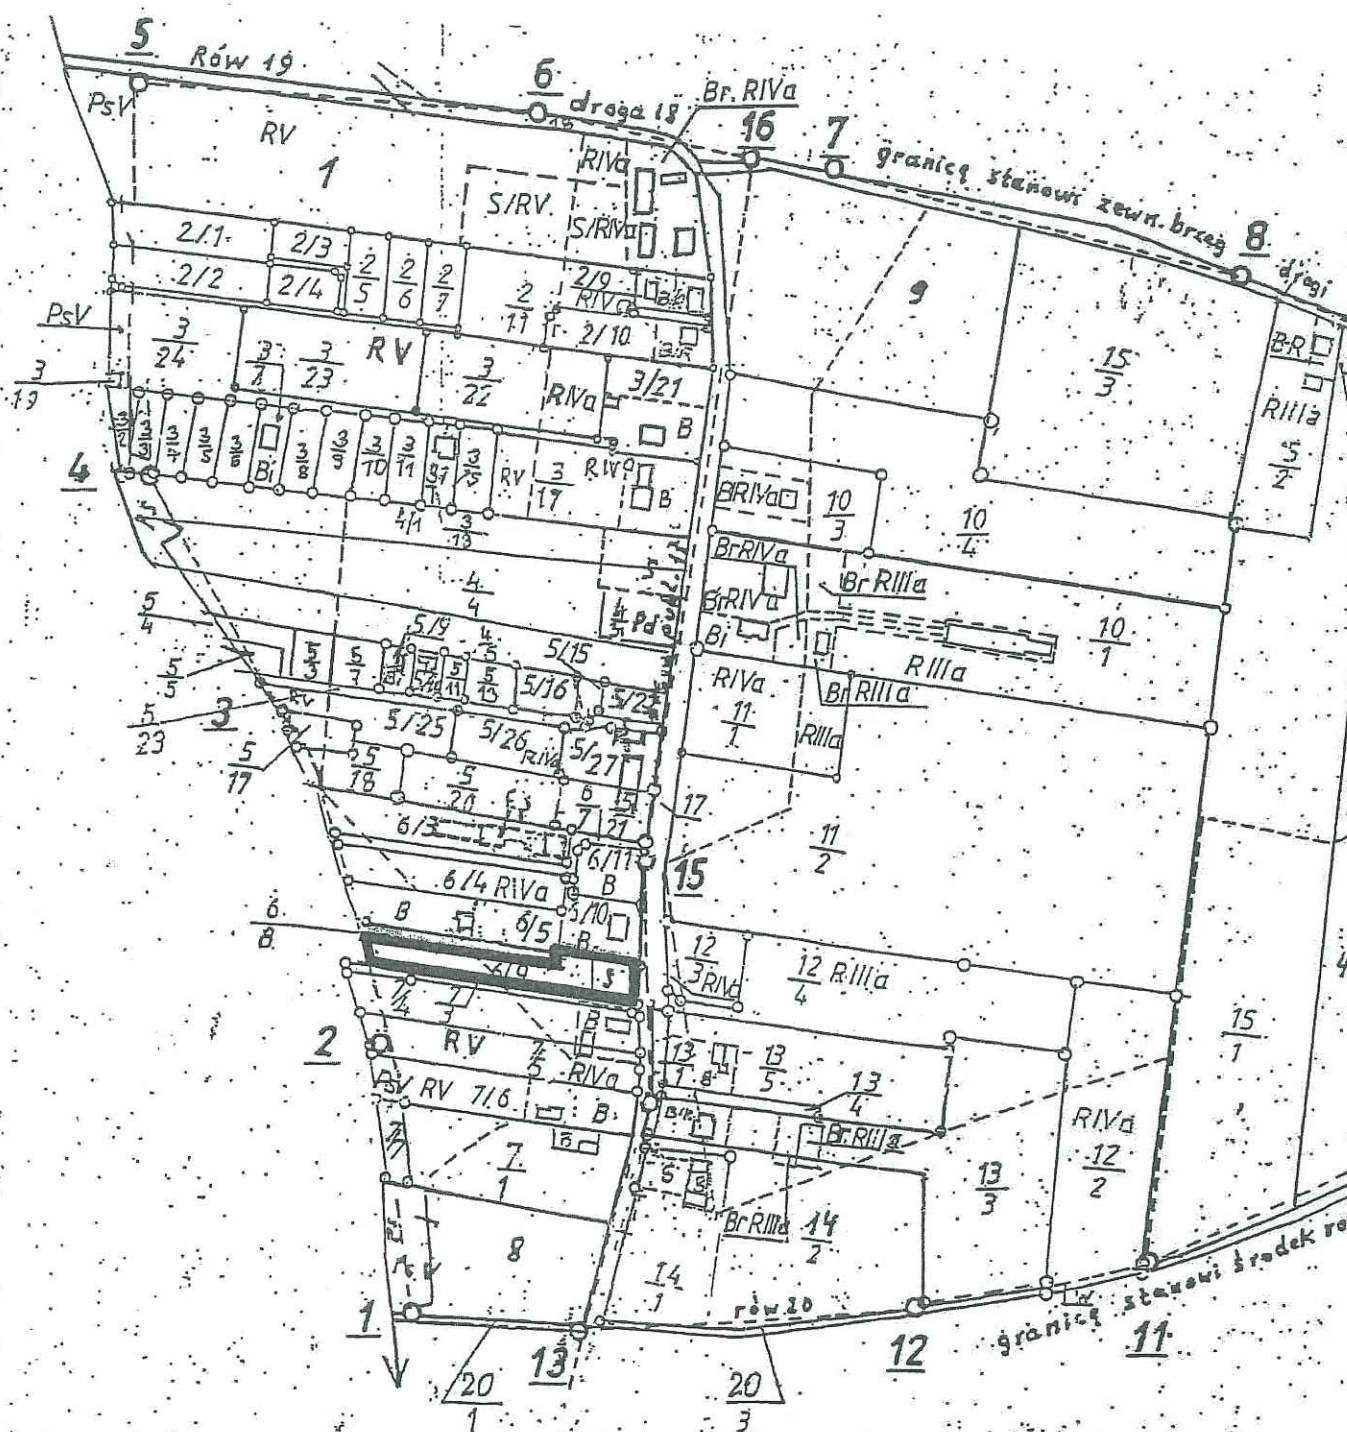

MIEJSCOWOŚĆ WĄSOSKIE HOLENDRY

GRANICE OBSZARU OBJĘTEGO ZMIANĄ PLANU