
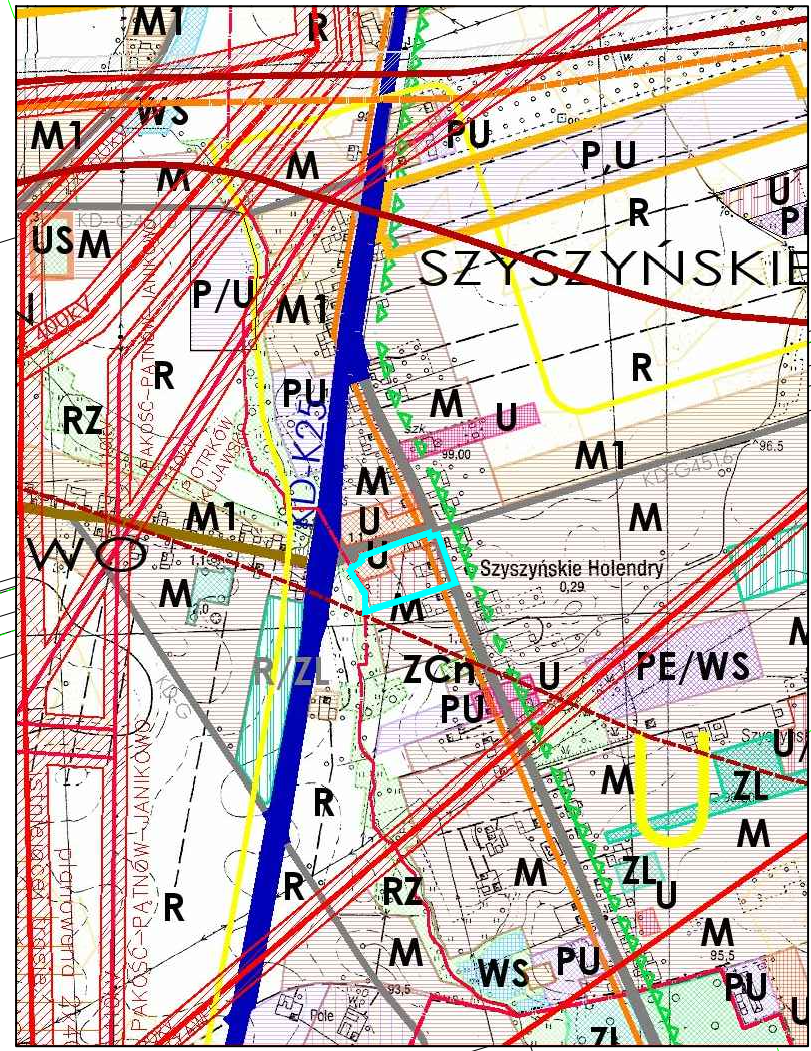


GMINA ŚLESIN - SZYSZYŃSKIE HOLENDRY

ZMIANA MIEJSCOWEGO PLANU ZAGOSPODAROWANIA PRZESTRZENNEGO SKALA 1:1000

ZAŁĄCZNIK NR 1 DO UCHWAŁY NR /23
RADY MIEJSKIEJ GMINY ŚLESIN Z DNIA .2023 R.

- OBSZAR W GRANICACH PLANU ZLOKALIZOWANY JEST W GRANICACH WYSTĘPOWANIA WÓD TERMALNYCH O ZNACZENIU PRAKTYCZNYM W KREDZIE DOLNEJ
- OBSZAR W GRANICACH PLANU ZLOKALIZOWANY JEST W GRANICACH TERENU GÓRNICZEGO "PAŃNÓW" UTWORZONEGO DECYZJĄ MINISTRA OCHRONY ŚRODOWISKA I ZASOBÓW NATURALNYCH Z DNIA 30.08.1993 R. ZNAK: G0sm/1537/93.

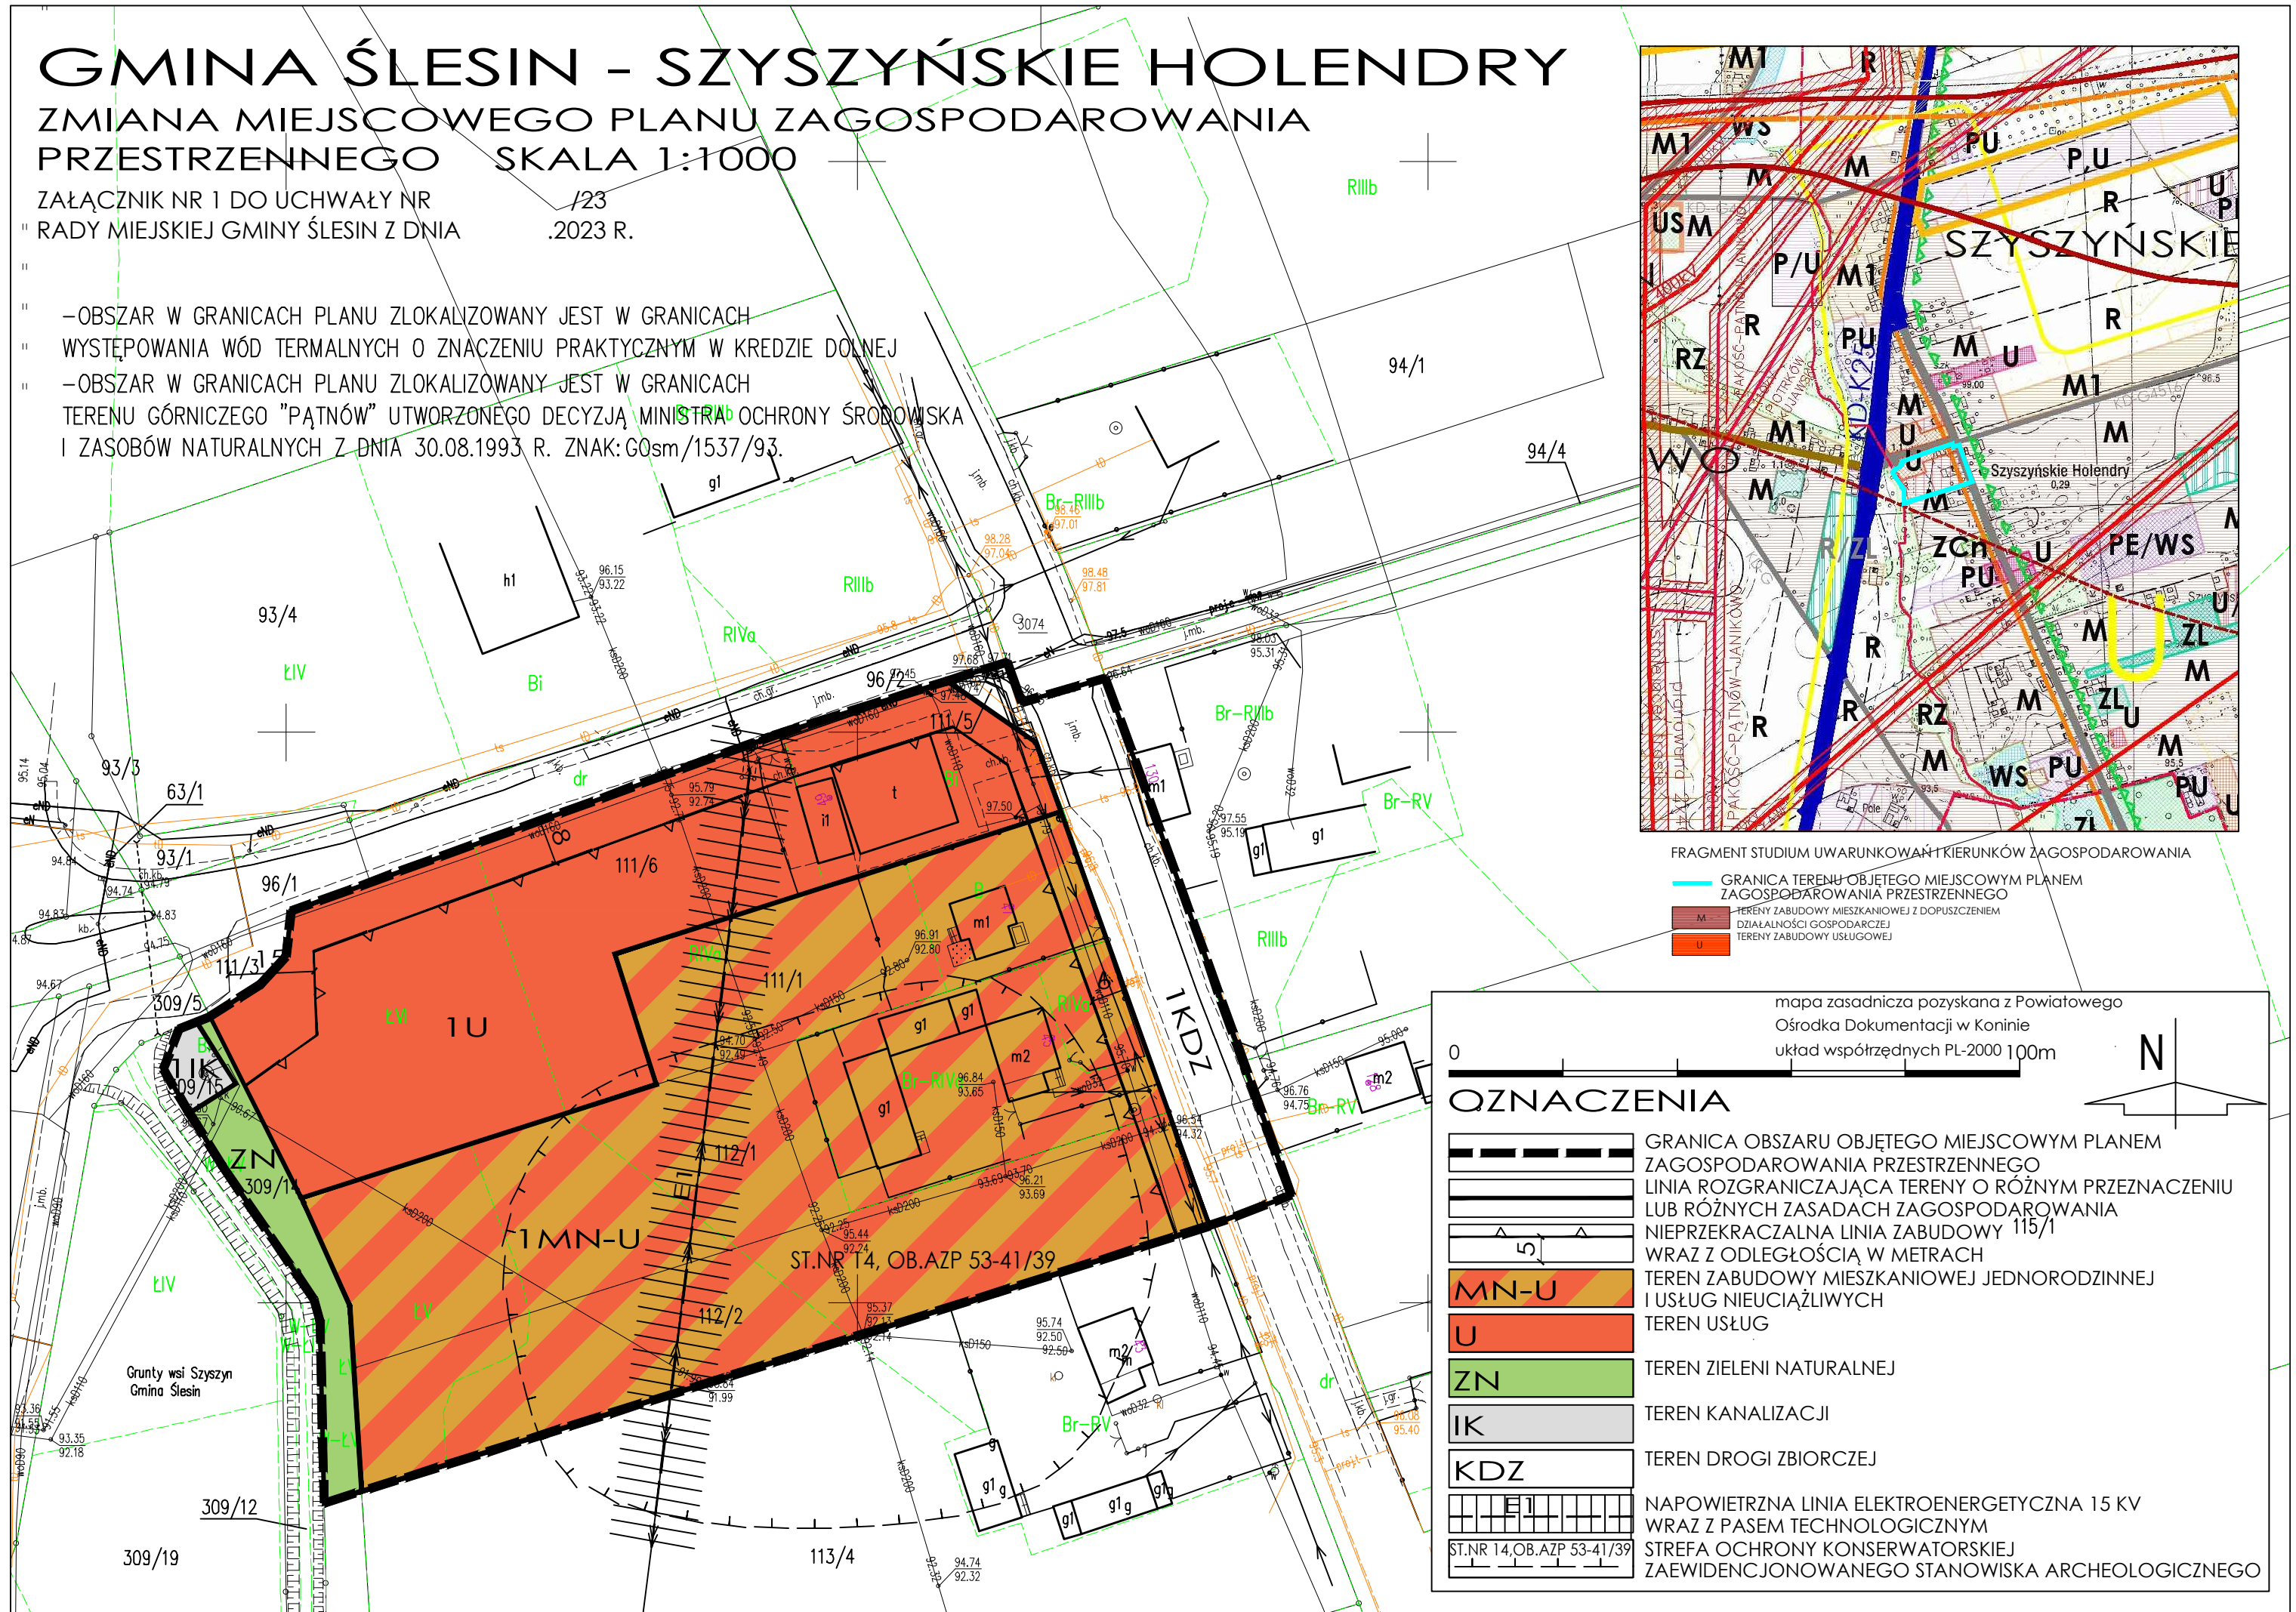

FRAGMENT STUDIUM UWARUNKOWAŃ I KIERUNKÓW ZAGOSPODAROWANIA
GRANICA TERENU OBJĘTEGO MIEJSCOWYM PLANEM ZAGOSPODAROWANIA PRZESTRZENNEGO
M - TERENY ZABUDOWY MIESZKANIOWEJ Z DOPUSZCZENIEM DZIAŁALNOŚCI GOSPODARCZEJ
U - TERENY ZABUDOWY USŁUGOWEJ

mapa zasadnicza pozyskana z Powiatowego Ośrodka Dokumentacji w Koninie
układ współrzędnych PL-2000 100m

OZNACZENIA

	GRANICA OBSZARU OBJĘTEGO MIEJSCOWYM PLANEM ZAGOSPODAROWANIA PRZESTRZENNEGO
	LINIA ROZGRANICZAJĄCA TERENY O RÓŻNYM PRZEZNACZENIU LUB RÓŻNYCH ZASADACH ZAGOSPODAROWANIA
	NIEPRZEKRACZALNA LINIA ZABUDOWY 115/1 WRAZ Z ODLEGŁOŚCIĄ W METRACH
	TEREN ZABUDOWY MIESZKANIOWEJ JEDNORODZINNEJ I USŁUG NIEUCIAŹLIWYCH
	TEREN USŁUG
	TEREN ZIELENI NATURALNEJ
	TEREN KANALIZACJI
	TEREN DROGI ZBIORCZEJ
	NAPOWIETRZNA LINIA ELEKTROENERGETYCZNA 15 KV WRAZ Z PASEM TECHNOLOGICZNYM
	STREFA OCHRONY KONSERWATORSKIEJ ZAEWIDENCJONOWANEGO STANOWISKA ARCHEOLOGICZNEGO