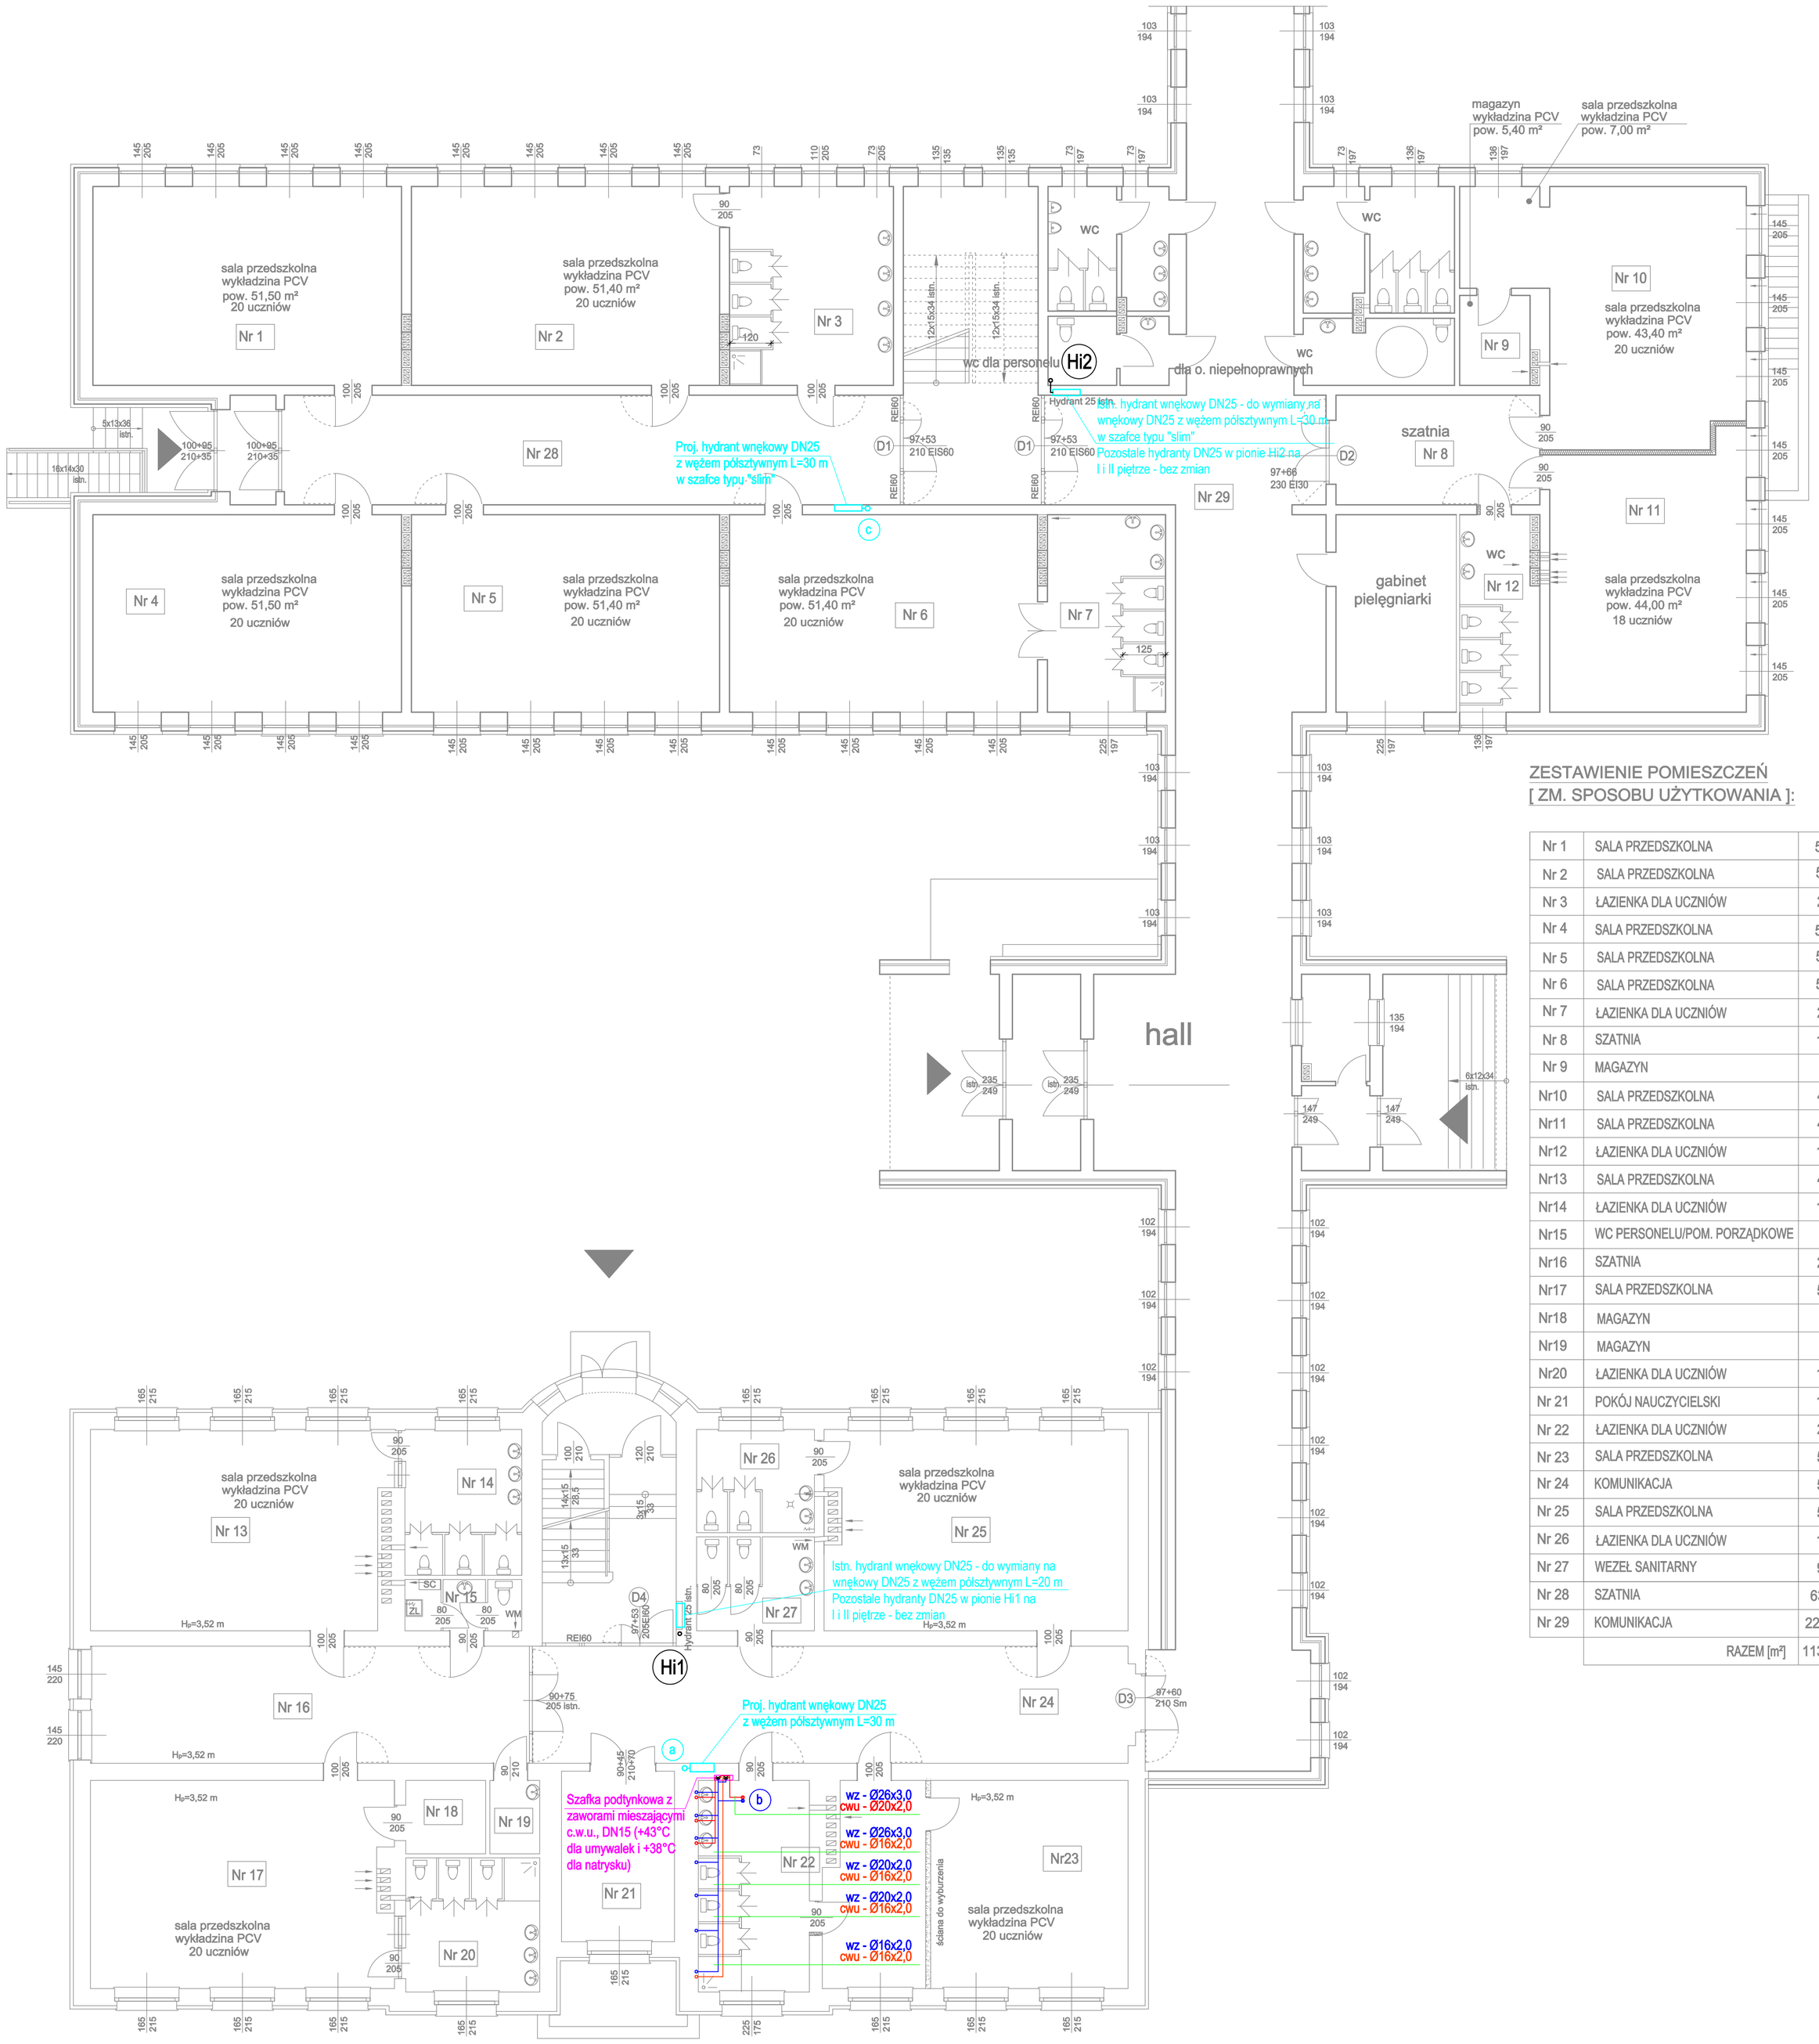

ZESTAWIENIE POMIESZCZEŃ [ZM. SPOSOBU UŻYTKOWANIA]:

Nr 1	SALA PRZEDSZKOLNA	51,50
Nr 2	SALA PRZEDSZKOLNA	51,40
Nr 3	ŁAZIENKA DLA UCZNIÓW	27,90
Nr 4	SALA PRZEDSZKOLNA	51,50
Nr 5	SALA PRZEDSZKOLNA	51,40
Nr 6	SALA PRZEDSZKOLNA	51,40
Nr 7	ŁAZIENKA DLA UCZNIÓW	20,00
Nr 8	SZATNIA	19,20
Nr 9	MAGAZYN	5,40
Nr10	SALA PRZEDSZKOLNA	43,40
Nr11	SALA PRZEDSZKOLNA	44,00
Nr12	ŁAZIENKA DLA UCZNIÓW	13,00
Nr13	SALA PRZEDSZKOLNA	49,60
Nr14	ŁAZIENKA DLA UCZNIÓW	14,60
Nr15	WC PERSONELU/POM. PORZĄDKOWE	5,10
Nr16	SZATNIA	20,40
Nr17	SALA PRZEDSZKOLNA	53,20
Nr18	MAGAZYN	5,00
Nr19	MAGAZYN	3,10
Nr20	ŁAZIENKA DLA UCZNIÓW	15,40
Nr 21	POKÓJ NAUCZYCIELSKI	16,50
Nr 22	ŁAZIENKA DLA UCZNIÓW	20,10
Nr 23	SALA PRZEDSZKOLNA	53,20
Nr 24	KOMUNIKACJA	59,80
Nr 25	SALA PRZEDSZKOLNA	53,10
Nr 26	ŁAZIENKA DLA UCZNIÓW	10,40
Nr 27	WEZEŁ SANITARNY	9,50
Nr 28	SZATNIA	63,00
Nr 29	KOMUNIKACJA	227,80
	RAZEM [m²]	1130,30

- istniejąca instalacja zimnej wody
- istniejąca instalacja ciepłej wody
- istniejąca instalacja cyrkulacji
- projektowana instalacja zimnej wody - bytowa
- projektowana instalacja zimnej wody - p.poż. hydrantowa
- Hi1 Hi2 - istniejące piony hydrantowe
- W1 - W8 - istniejące piony wodociągowe instalacji bytowej
- a c - projektowane podejścia pod dodatkowe hydranty na parterze
- b - projektowane podejście pod projektowaną instalację wodociągową w łazience
- istniejące rurociągi instalacji wody zimnej - do likwidacji

Rzut poglądowy budynku Zespołu Szkolno-Przedszkolnego w Ślesinie.

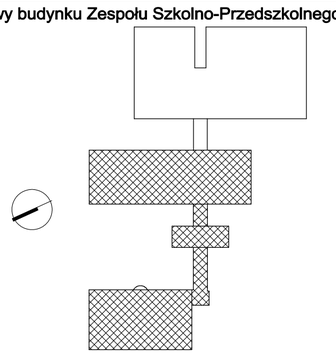

Budynek Zespołu Szkolno-Przedszkolnego w Ślesinie ul. Żwirki i Wigury 55.

inwestor : Gmina Ślesin, ul. Kleczewska 15, 62-561 Ślesin

umowa nr :

obiekt : Budynek Zespołu Szkolno-Przedszkolnego dz. nr ewid. 1021/2 obręb 0001 Ślesin.

faza opracowania : PB

temat rysunku : RZUT PARTERU - INSTALACJA WODOCIĄGOWA I P.POŻ. HYDRANTOWA

numer rys. : S-02

skala : 1:100

projektant : *mgr inż. Marcin Straszewski*
upr. w spec. instalacyjnej LOD/0618/POOS/06

data opracowania: VI. 2020