Załącznik do uchwały nr 413/XL/18 Rady Miejskiej Gminy Ślesin
Z dnia 28 czerwca 2018 roku

OPERAT WODNOPRAWNY DLA POTRZEB LEGALIZACJI URZĄDZEŃ WODNYCH		skala: 1:500
URZĄDZENIE WODNE LOKALIZACJA	ISTNIEJACY POMOST REKREACYJNY DZIAŁKA NR 233/1 OBRĘB MIKORZYN, GMINA ŚLESIN	
TEMAT RYSUNKU	PLAN URZĄDZEŃ WODNYCH	data opracowania: październik 2014
INWESTOR	DOMATOR sp. z o.o. z siedzibą ul. Spółdzielców 5, 62-510 KONIN	
PROJEKTOWAŁ	mgr inż. Maciej Ptak, spec. konstr.-budowlana upr.nr GP 7342/21/92, GP 7342/49/94	Nr rys.: P1

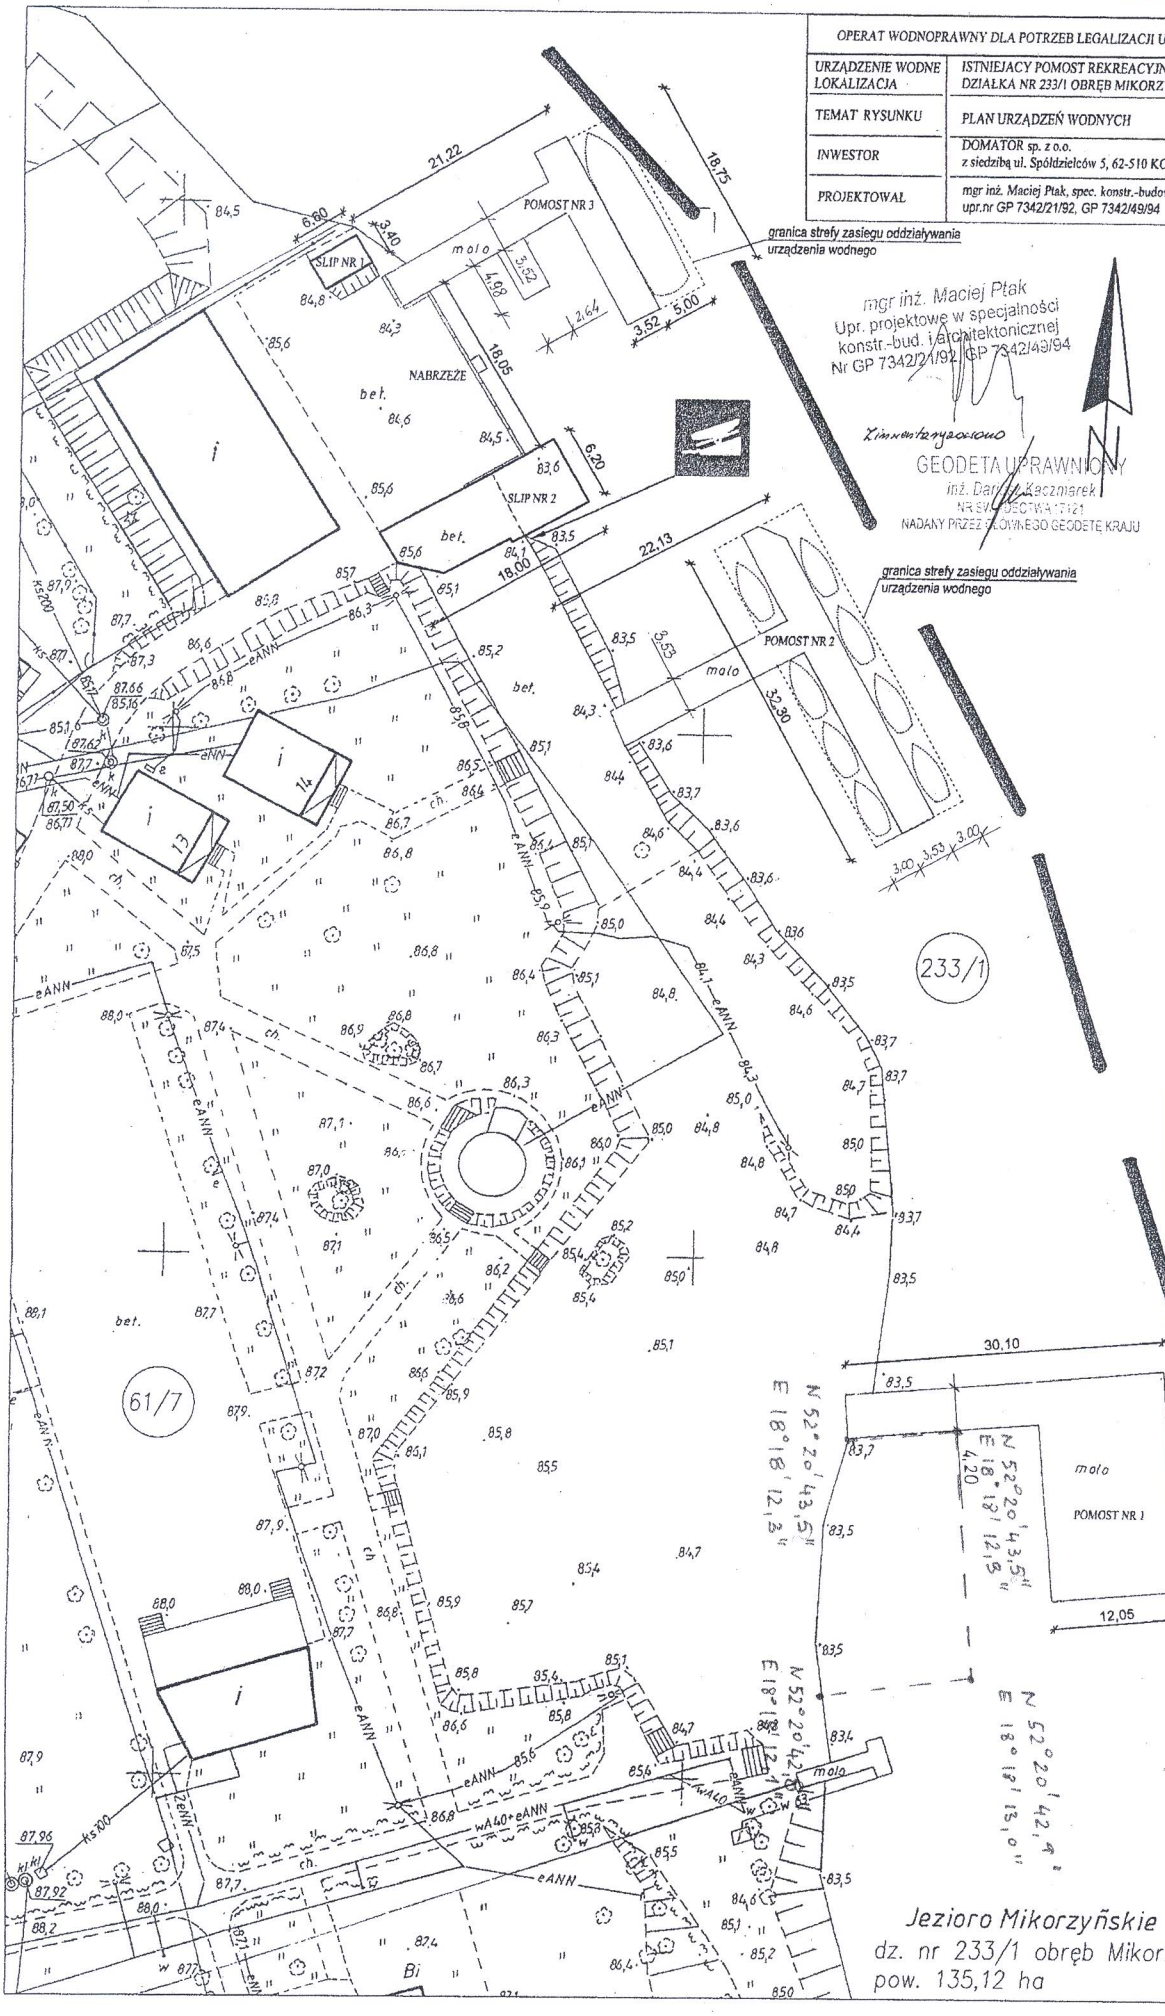

mgr inż. Maciej Ptak
Upr. projektowe w specjalności konstr.-bud. i architektonicznej
Nr GP 7342/21/92, GP 7342/49/94

GEODETA UPRAWNIONY
inż. Dariusz Kaczmarek
NR EWIDEGTWA 1721
NADANY PRZEZ GŁÓWNEGO GEODETĘ KRAJU

POMOST NR 1

Parametry techniczne pomostu:
Długość w głąb jeziora 30,10 m, szerokość 4,20 m.
Długość wzdłuż brzegu 21,30 m, szerokość 12,05 m.
Powierzchnia użytkowa 332,50 m².
Powierzchnia strefy oddziaływania pomostu 332,50 m².

Współrzędne geograficzne urządzenia wodnego:
N 52°20'43,4"
E 18°18'13,6"

POMOST NR 2

Parametry techniczne pomostu:
Długość w głąb jeziora 22,13 m, szerokość 3,53 m.
Długość wzdłuż brzegu 32,30 m, szerokość 3,53 m.
Powierzchnia użytkowa 178,40 m².
Powierzchnia strefy oddziaływania pomostu 363,00 m².

Współrzędne geograficzne urządzenia wodnego:
N 52°22'21,7"
E 18°18'48"

POMOST NR 3

Parametry techniczne pomostu:
Długość w głąb jeziora 26,22 m, szerokość 3,52 m.
Długość wzdłuż brzegu 18,75 m, szerokość 3,52 m.
Powierzchnia użytkowa 141,40 m².
Powierzchnia strefy oddziaływania pomostu 235,10 m².

Współrzędne geograficzne urządzenia wodnego:
N 52°22'21,7"
E 18°18'48"

NABRZEŻE

Parametry techniczne nabrzeża:
Długość 18,05 m.
Szerokość 15,70 m.
Powierzchnia użytkowa 165,00 m².
Powierzchnia strefy oddziaływania nabrzeża 170,00 m².

Współrzędne geograficzne urządzenia wodnego:
N 52°20'46,9"
E 18°18'10"

SLIP NR 2

Parametry techniczne slipu:
Długość 18,00 m.
Szerokość 6,20 m.
Powierzchnia użytkowa 107,10 m².
Powierzchnia strefy oddziaływania slipu 107,10 m².

Współrzędne geograficzne urządzenia wodnego:
N 52°22'46,5"
E 18°18'10,7"

SLIP NR 1

Parametry techniczne slipu:
Długość 6,60 m.
Szerokość 3,40 m.
Powierzchnia użytkowa 22,40 m².
Powierzchnia strefy oddziaływania slipu 22,40 m².

Współrzędne geograficzne urządzenia wodnego:
N 52°20'47,3"
E 18°18'9,9"