


MIEJSCOWY PLAN ZAGOSPODAROWANIA PRZESTRZENNEGO NA TERENIE GMINY I MIASTA ŚLESIN
DLA OBSZARU OBEJMUJĄCEGO CZĘŚCI OBRĘBÓW GEODEZYJNYCH: KIJOWIEC, SZYSZYN I SZYSZYŃSKIE HOLENDRY

Załącznik nr 1
do Uchwały Nr 57/IV/19
Rady Miejskiej Gminy Ślesin
z dnia 27 lutego 2019 r.

ARKUSZ NR 1

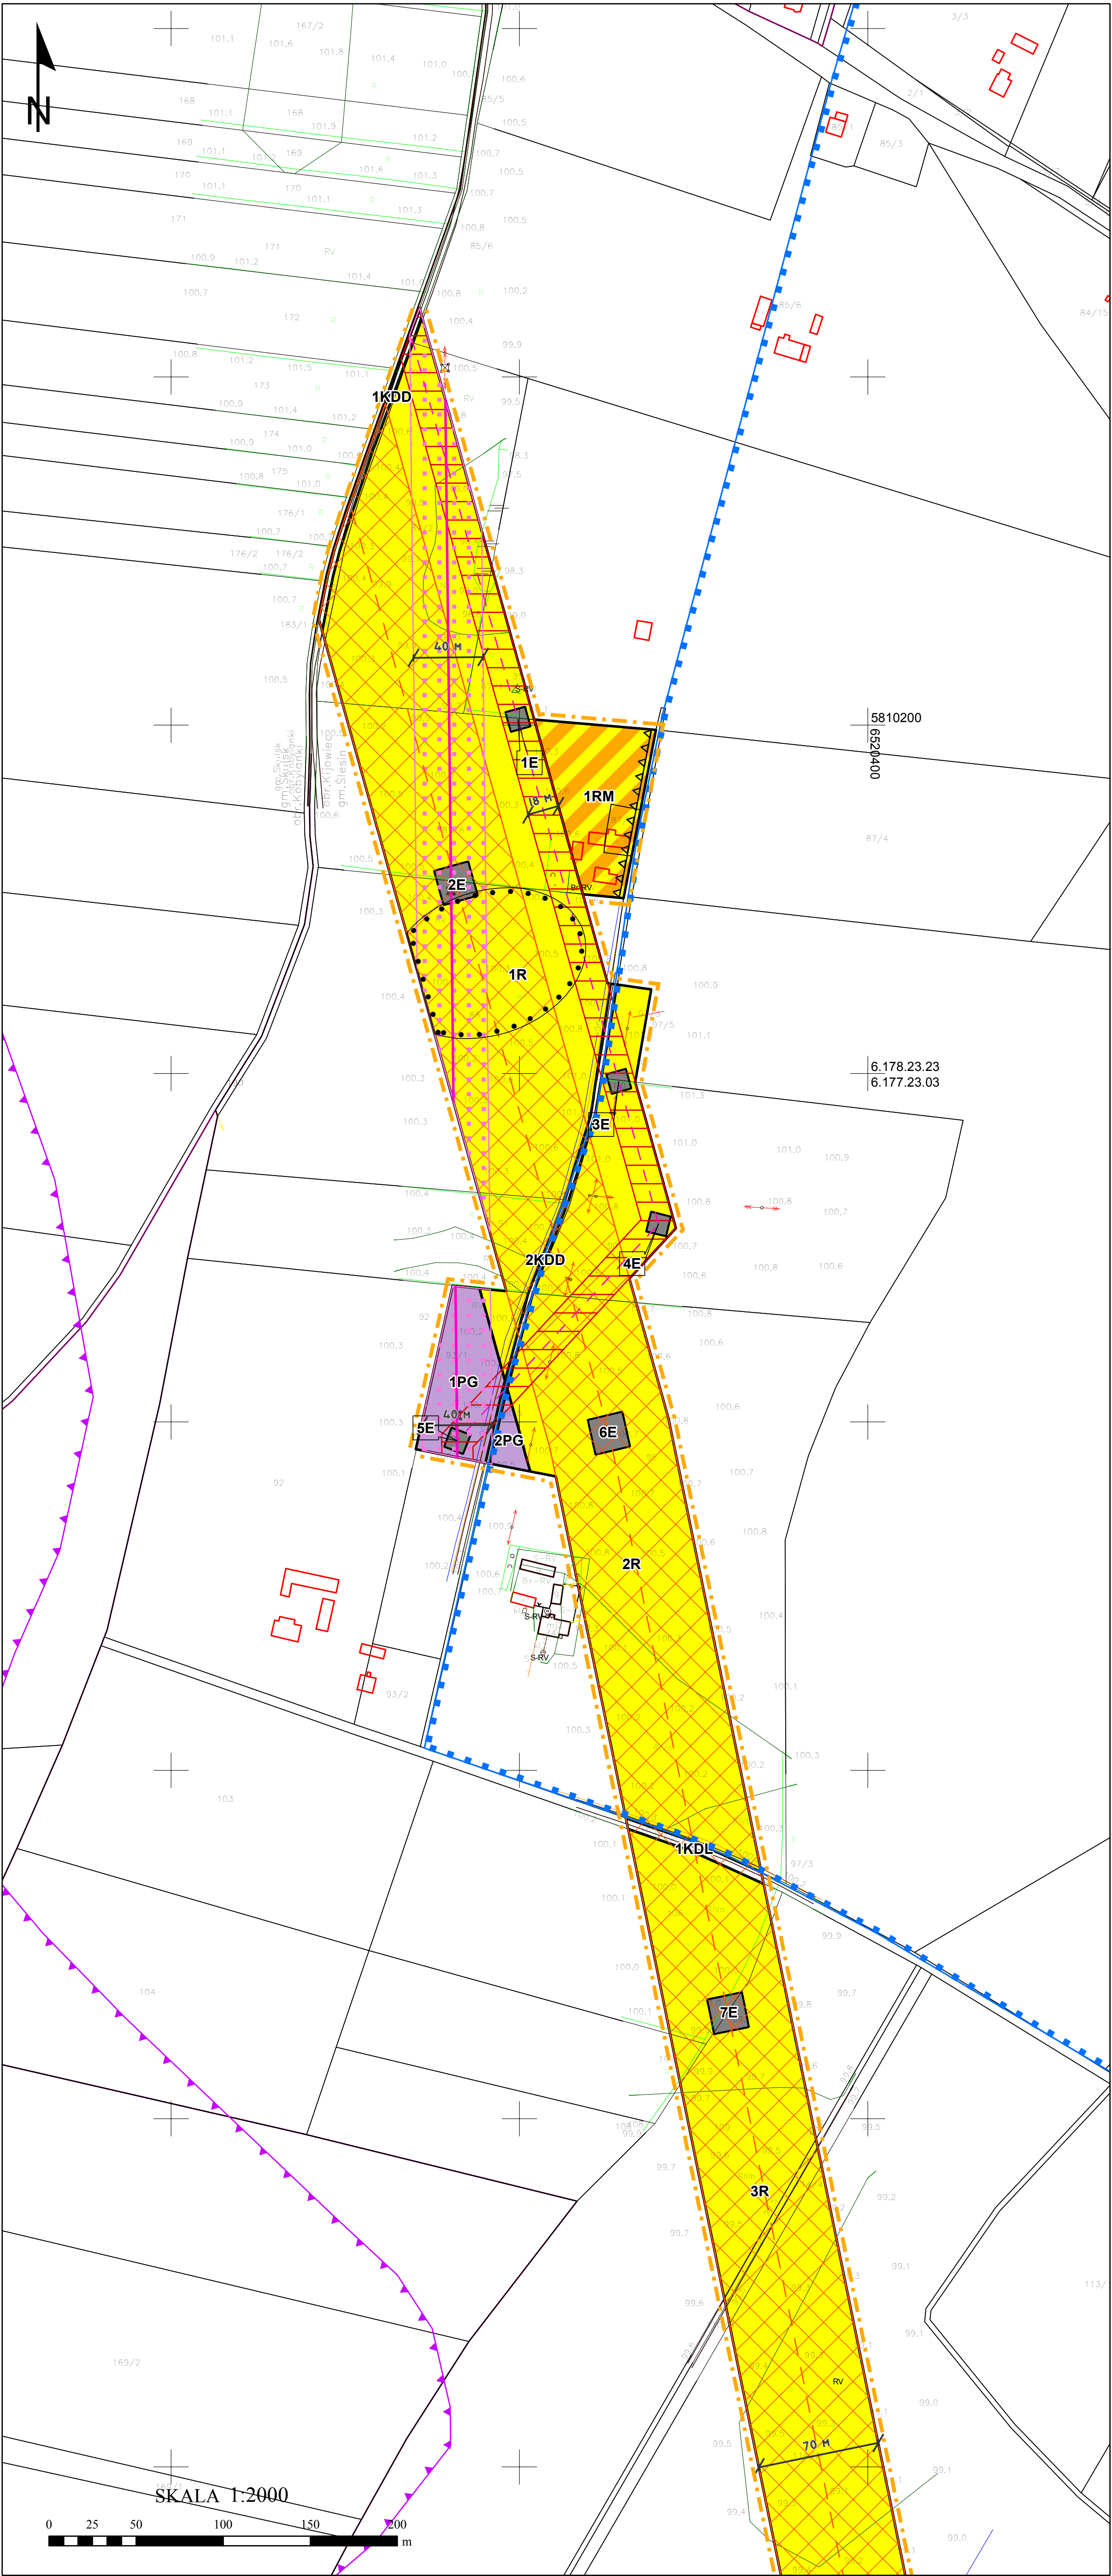

OZNACZENIA OBOWIĄZUJĄCE

- Granica opracowania planu
- Linie rozgraniczające tereny o różnym przeznaczeniu lub różnych zasadach zagospodarowania
- Nieprzekraczalna linia zabudowy
- Pas technologiczny istniejącej linii wysokiego napięcia 110 kV
- Pas technologiczny istniejącej linii najwyższego napięcia 220 kV
- Pas technologiczny projektowanej linii wysokiego napięcia 110 kV
- Pas technologiczny projektowanej linii najwyższego napięcia 400 kV

Przeznaczenie terenu:

- E Teren infrastruktury technicznej - elektroenergetyka
- PG Teren infrastruktury technicznej zakładu górniczego
- G Teren infrastruktury technicznej - projektowany gazociąg wraz ze strefą kontrolowaną
- MN Teren zabudowy mieszkaniowej jednorodzinnej
- RM Teren zabudowy zagrodowej w gospodarstwach rolnych, hodowlanych i ogrodniczych
- R Teren rolniczy
- WS Teren wody powierzchniowej śródlądowej
- KDL Teren drogi publicznej klasy lokalnej
- KDD Teren drogi publicznej klasy dojazdowej

OZNACZENIA OBOWIĄZUJĄCE WYNIKAJĄCE Z PRZEPISÓW ODREBNYCH


- Obszar Chronionego Krajobrazu Goplańsko-Kujawski
- Strefa ochrony konserwatorskiej stanowisk archeologicznych
- Złoże Ościsłowo nr 11548

OZNACZENIA INFORMACYJNE


- Istniejąca linia wysokiego napięcia 110 kV
- Istniejąca linia najwyższego napięcia 220 kV
- Projektowana linia wysokiego napięcia 110 kV
- Projektowana linia najwyższego napięcia 400 kV
- Strefa bezpieczeństwa dla rurociągów naftowych DN 800 i DN 500

Dla realizowanej inwestycji wydane zostały decyzje Wojewody Wielkopolskiego o ustaleniu lokalizacji strategicznej inwestycji w zakresie sieci przesyłowej pn. Budowa dwutorowej napowietrznej linii elektroenergetycznej 400 kV relacji Jasinieć-Pątnów (decyzje: Nr 3/2017 z dnia 02.08.2017 r. znak: IR-III.747.2.2017.11; Nr 4/2017 z dnia 28.08.2017 r. znak: IR-III.747.3.2017.11).

MAPA POGLĄDOWA Z WIDOKIEM NA ARKUSZE PLANU

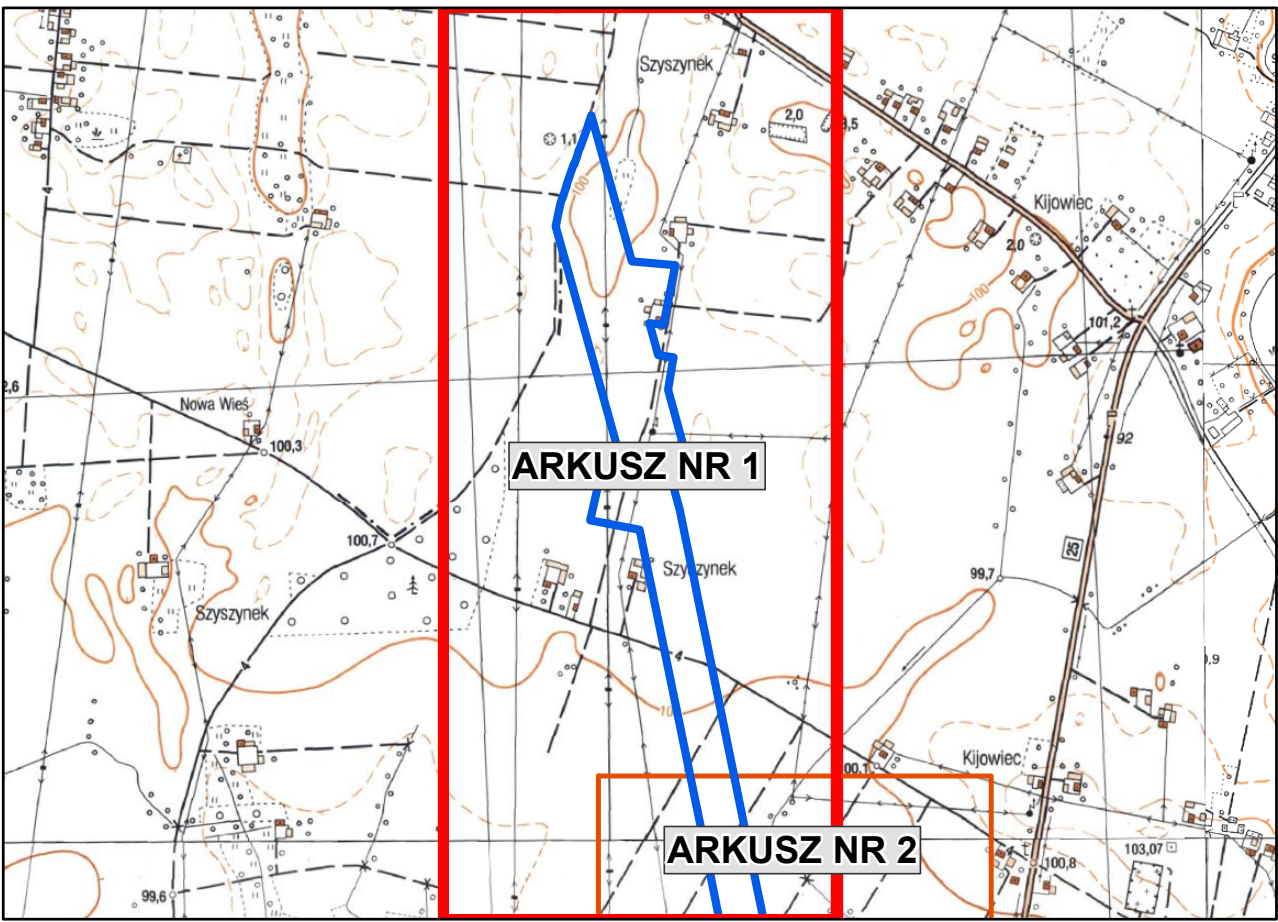

WYRYS ZE STUDIUM UWARUNKOWAŃ I KIERUNKÓW ZAGOSPODAROWANIA PRZESTRZENNEGO GMINY ŚLESIN

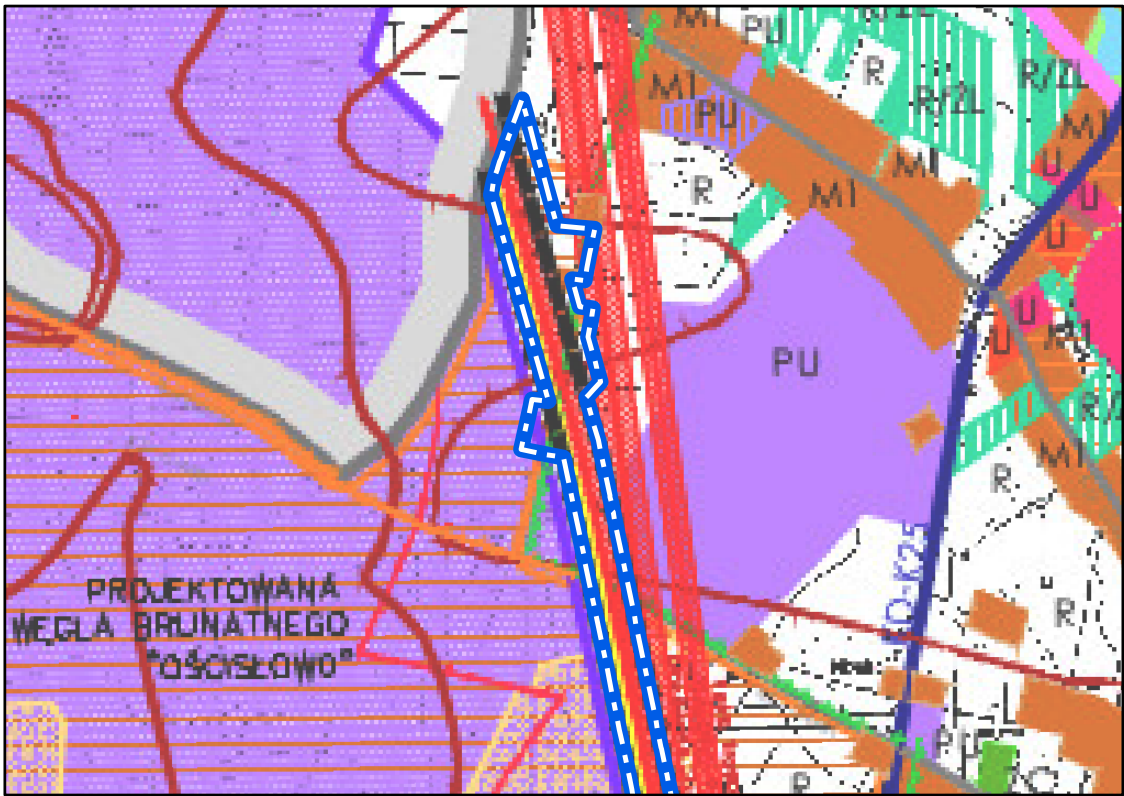

Granica opracowania planu

- PROJEKTOWANA DWUTOROWA NAPOWETRZNA LINIA ELEKTROENERGETYCZNA 400kV JASINIEC-PĄTNÓW Z PASEM TECHNOLOGICZNYM
- PROJEKTOWANE KABLOWE LINIE ELEKTROENERGETYCZNE ŚN I WN
- LINIE ELEKTROENERGETYCZNE WN Z PASAMI TECHNOLOGICZNYMI
- PROJEKTOWANE LINIE ELEKTROENERGETYCZNE Z PASAMI TECHNOLOGICZNYMI
- LINIE ELEKTROENERGETYCZNE WN DO LIKWIDACJI
- TERENY ZABUDOWY PRODUKCYJNO-USŁUGOWEJ I MAGAZYNOWEJ istniejące / projektowane
- PG TERENY ODKRYWKI WĘGLA BRUNATNEGO "OŚCISŁOWO"
- PG-I TERENY PASA INFRASTRUKTURY ODKRYWKI "OŚCISŁOWO"
- RM TERENY ROZPROSZONEJ ZABUDOWY ZAGRODOWEJ
- MI TERENY O DOMINACJI ZABUDOWY ZAGRODOWEJ, Z DOPUSZCZENIEM ZABUDOWY JEDNORODZINNEJ I DZIAŁALNOŚCI GOSPODARCZEJ
- M DZIAŁALNOŚCI GOSPODARCZEJ
- R III KOMPLEKSY GŁĘB CHRONIONYCH KL. III

Załącznik nr 1
do Uchwały Nr 57/V/19
Rady Miejskiej Gminy Ślesin
z dnia 27 lutego 2019 r.

The map displays a complex land parcel layout. A central yellow hatched area runs vertically, flanked by various other parcels. A purple hatched area is located on the left side. Numerous buildings are outlined in red, and several parcels are labeled with numbers like 8E, 9E, 10E, 11E, 1MN, 2KDL, 2RM, 4R, 5R, 1G, 3R, 3PG, and 4. The map includes a north arrow in the top left corner and a scale bar at the bottom left labeled 'SKALA 1:2000'. Numerical labels for parcels and elevations are scattered throughout the map.


 Granica opracowania planu
 Linie rozgraniczające tereny o różnym przeznaczeniu lub różnych zasadach zagospodarowania
 Nieprzekraczalna linia zabudowy
 Pas technologiczny istniejącej linii wysokiego napięcia 110 kV
 Pas technologiczny istniejącej linii najwyższego napięcia 220 kV
 Pas technologiczny projektowanej linii wysokiego napięcia 110 kV
 Pas technologiczny projektowanej linii najwyższego napięcia 400 kV


E	Teren infrastruktury technicznej - elektroenergetyka
PG	Teren infrastruktury technicznej zakładu górniczego
G	Teren infrastruktury technicznej - projektowany gazociąg wraz ze strefą kontrolowaną
MN	Teren zabudowy mieszkaniowej jednorodzinnej
RM	Teren zabudowy zagrodowej w gospodarstwach rolnych, hodowlanych i ogrodniczych
R	Teren rolniczy
WS	Teren wody powierzchniowej śródlądowej
KDL	Teren drogi publicznej klasy lokalnej
KDD	Teren drogi publicznej klasy dojazdowej

Obszar Chronionego Krajobrazu Goplańsko-Kujawski
Strefa ochrony konserwatorskiej stanowisk archeologicznych
Złoże Ościłowo nr 11548

 Istniejąca linia wysokiego napięcia 110 kV
 Istniejąca linia najwyższego napięcia 220 kV
 Projektowana linia wysokiego napięcia 110 kV
 Projektowana linia najwyższego napięcia 400 kV
 Strefa bezpieczeństwa dla rurociągów naftowych DN 800 i DN 500

MAPA POGLADOWA Z WIDOKIEM NA ARKUSZE PLANU

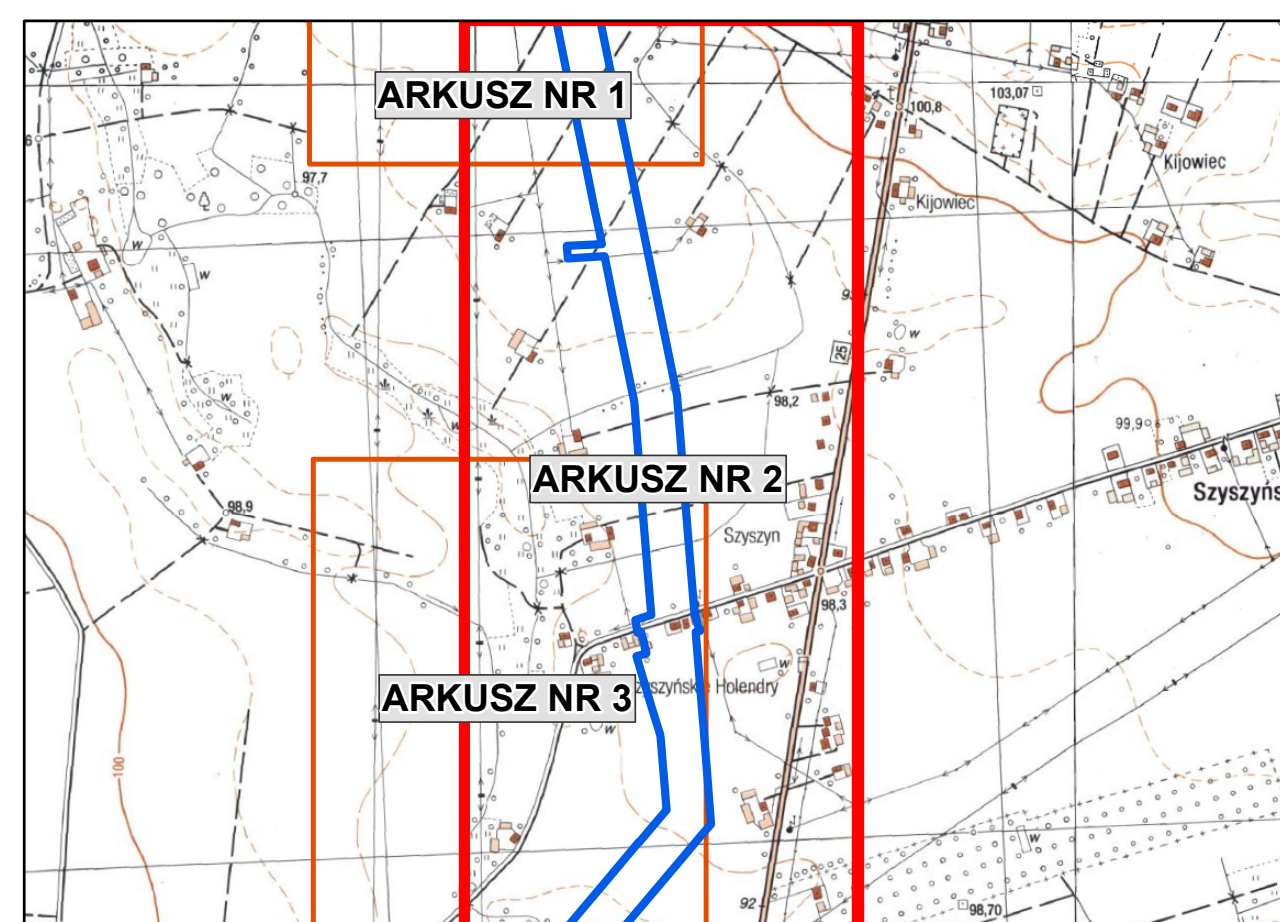
 Granica opracowania planu

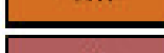- | | |
|---|--|
|  | PROJEKTOWANA DWUTOROWA NAPONOWIETRZNA LINIA ELEKTROENERGETYCZNA 400KV
JASINEC-PATNÓW Z PASMAMI TECHNOLOGICZNYMI |
|  | PROJEKTOWANE KABLOWE LINIE ELEKTROENERGETYCZNE ŚN I WN |
|  | LINIE ELEKTROENERGETYCZNE WN Z PASMAMI TECHNOLOGICZNYMI |
|  | PROJEKTOWANE LINIE ELEKTROENERGETYCZNE Z PASMAMI TECHNOLOGICZNYMI |
|  | LINIE ELEKTROENERGETYCZNE WN DO LIKWIDACJI |
|  | TERENY ZABUDOWY PRODUKCYJNO-USŁUGOWEJ I MAGAZYNOWEJ
istniejące / projektowane |
|  | TERENY ODKRYWKI WĘGLA BRUNATNEGO "OŚCISŁOWO" |
|  | TERENY PASA INFRASTRUKTURY ODKRYWKI "OŚCISŁOWO" |
|  | TERENY ROZPROSZONEJ ZABUDOWY ZAGRODOWEJ |
|  | TERENY O DOMINACJI ZABUDOWY ZAGRODOWEJ, Z DOPUSZCZENIEM
ZABUDOWY JEDNORODZINNEJ I DZIAŁALNOŚCI GOSPODARCZEJ |
|  | TERENY ZABUDOWY MIESZKANIOWEJ Z DOPUSZCZENIEM
DZIAŁALNOŚCI GOSPODARCZEJ |
|  | KOMPLEKSY GŁEB CHRONIONYCH KL. III |

MIEJSCOWY PLAN ZAGOSPODAROWANIA PRZESTRZENNEGO NA TERENIE GMINY I MIASTA ŚLESIN
DLA OBSZARU OBEJMUJĄCEGO CZĘŚCI OBRĘBÓW GEODEZYJNYCH: KIJOWIEC, SZYSZYN I SZYSZYŃSKIE HOLENDRY

Załącznik nr 1
do Uchwały Nr 57/IV/19
Rady Miejskiej Gminy Ślesin
z dnia 27 lutego 2019 r.

ARKUSZ NR 3

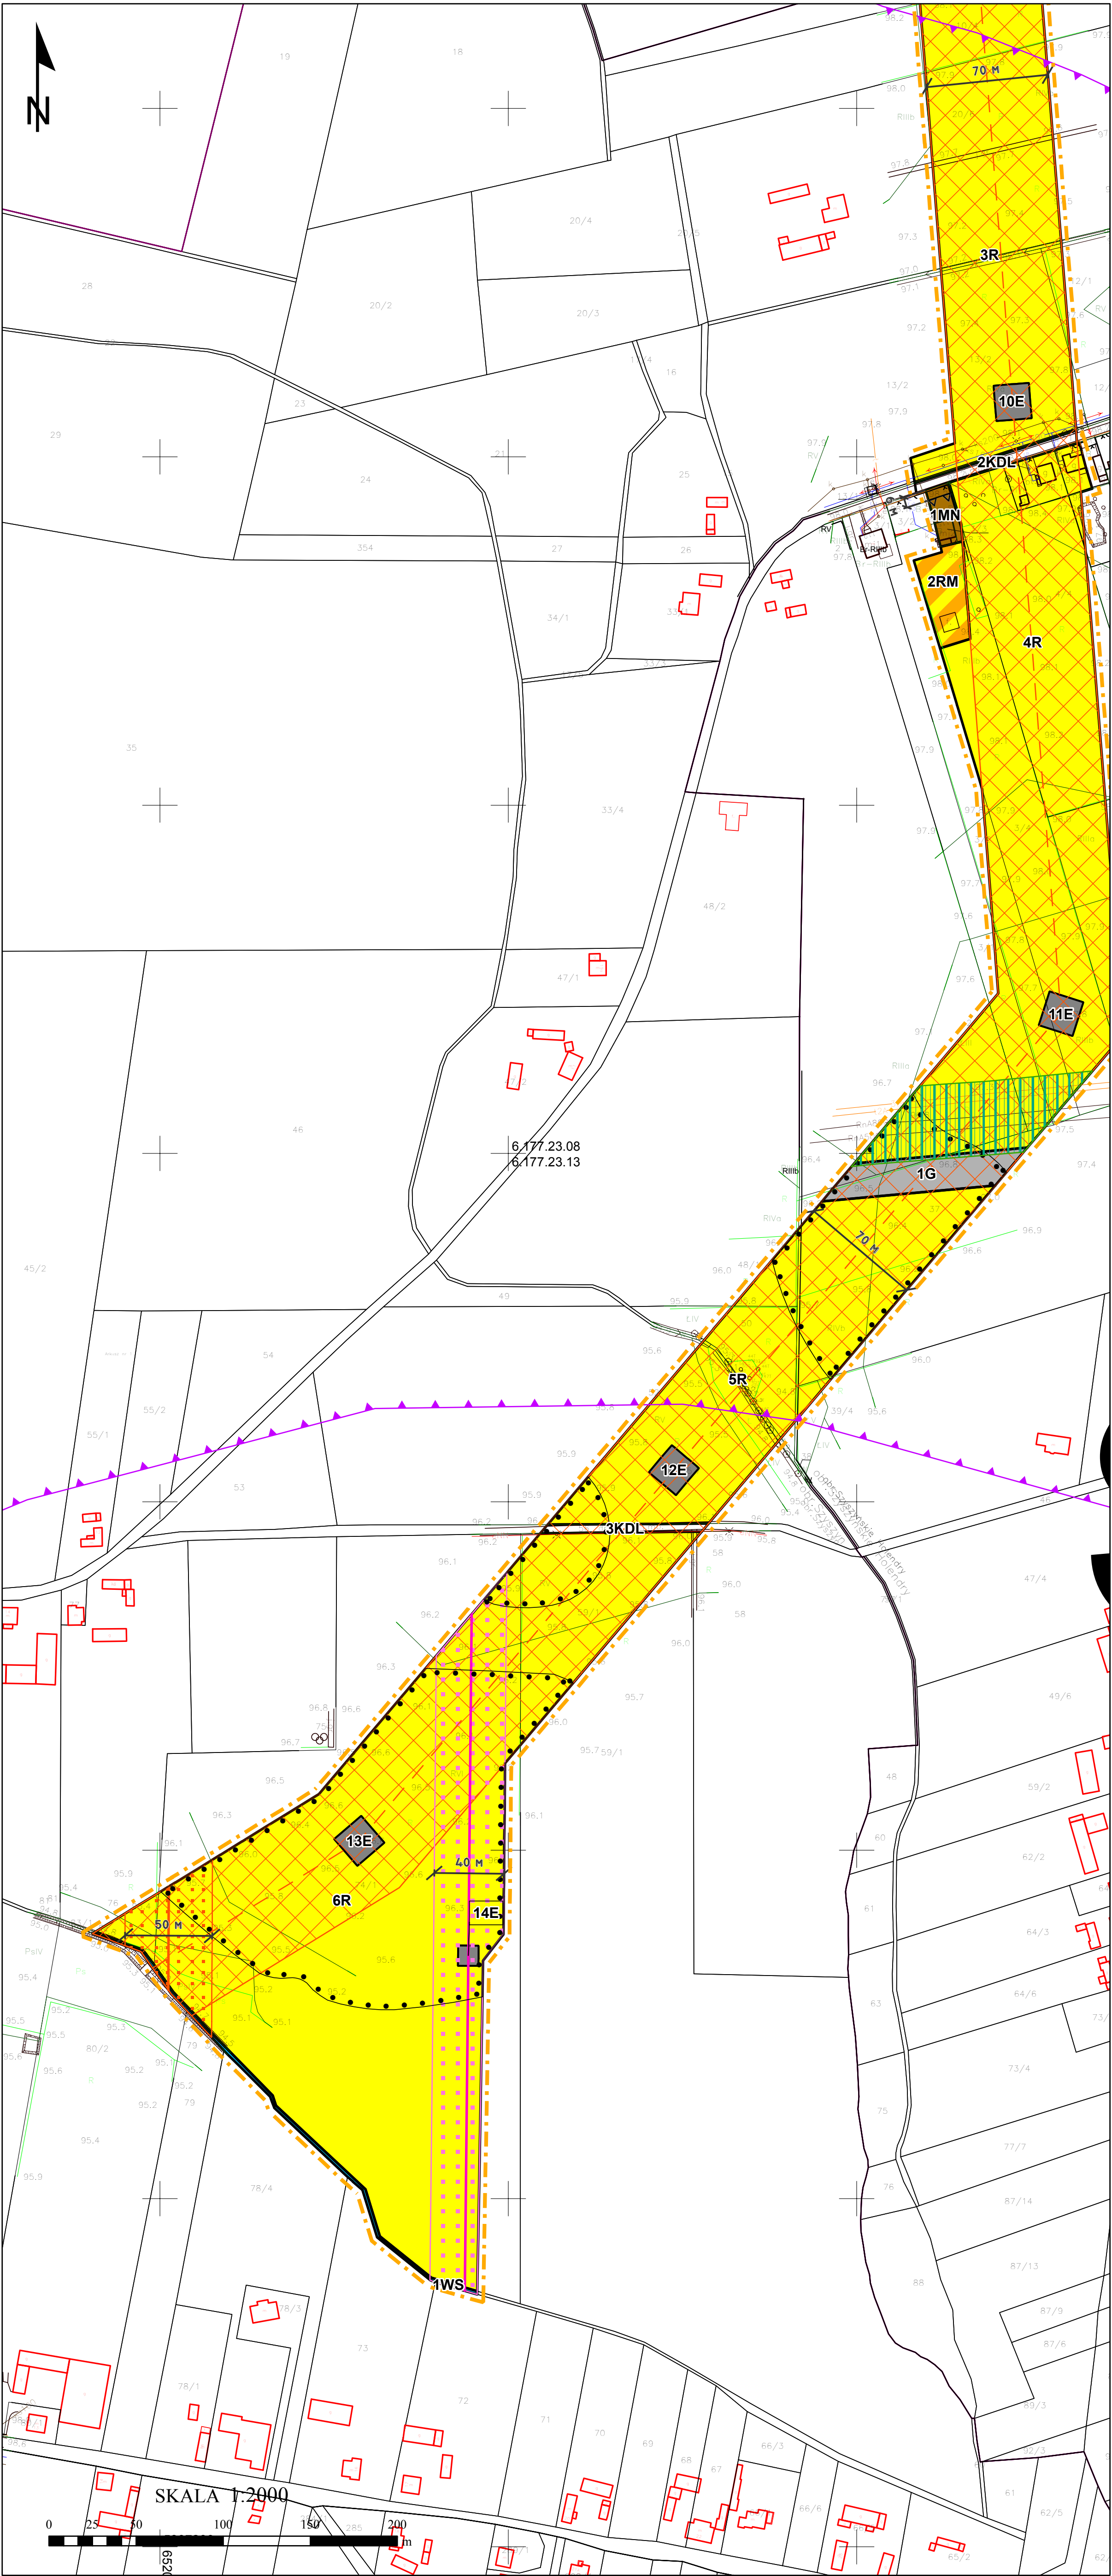

OZNACZENIA OBOWIĄZUJĄCE

- Granica opracowania planu
- Linie rozgraniczające tereny o różnym przeznaczeniu lub różnych zasadach zagospodarowania
- Nieprzekraczalna linia zabudowy
- Pas technologiczny istniejącej linii wysokiego napięcia 110 kV
- Pas technologiczny istniejącej linii najwyższego napięcia 220 kV
- Pas technologiczny projektowanej linii wysokiego napięcia 110 kV
- Pas technologiczny projektowanej linii najwyższego napięcia 400 kV

Przeznaczenie terenu:

- E Teren infrastruktury technicznej - elektroenergetyka
- PG Teren infrastruktury technicznej zakładu górniczego
- G Teren infrastruktury technicznej - projektowany gazociąg wraz ze strefą kontrolowaną
- MN Teren zabudowy mieszkaniowej jednorodzinnej
- RM Teren zabudowy zagrodowej w gospodarstwach rolnych, hodowlanych i ogrodniczych
- R Teren rolniczy
- WS Teren wody powierzchniowej śródlądowej
- KDL Teren drogi publicznej klasy lokalnej
- KDD Teren drogi publicznej klasy dojazdowej

OZNACZENIA OBOWIĄZUJĄCE WYNIKAJĄCE Z PRZEPISÓW ODRĘBNYCH


- Obszar Chronionego Krajobrazu Goplańsko-Kujawski
- Strefa ochrony konserwatorskiej stanowisk archeologicznych
- Złoże Ościsłowo nr 11548

OZNACZENIA INFORMACYJNE


- Istniejąca linia wysokiego napięcia 110 kV
- Istniejąca linia najwyższego napięcia 220 kV
- Projektowana linia wysokiego napięcia 110 kV
- Projektowana linia najwyższego napięcia 400 kV
- Strefa bezpieczeństwa dla rurociągów naftowych DN 800 i DN 500

Dla realizowanej inwestycji wydane zostały decyzje Wojewody Wielkopolskiego o ustaleniu lokalizacji strategicznej inwestycji w zakresie sieci przesyłowej pn. Budowa dwutorowej napowietrznej linii elektroenergetycznej 400 kV relacji Jasinec-Pątnów (decyzje: Nr 3/2017 z dnia 02.08.2017 r. znak: IR-III.747.2.2017.11; Nr 4/2017 z dnia 28.08.2017 r. znak: IR-III.747.3.2017.11).

MAPA POGLĄDOWA Z WIDOKIEM NA ARKUSZE PLANU

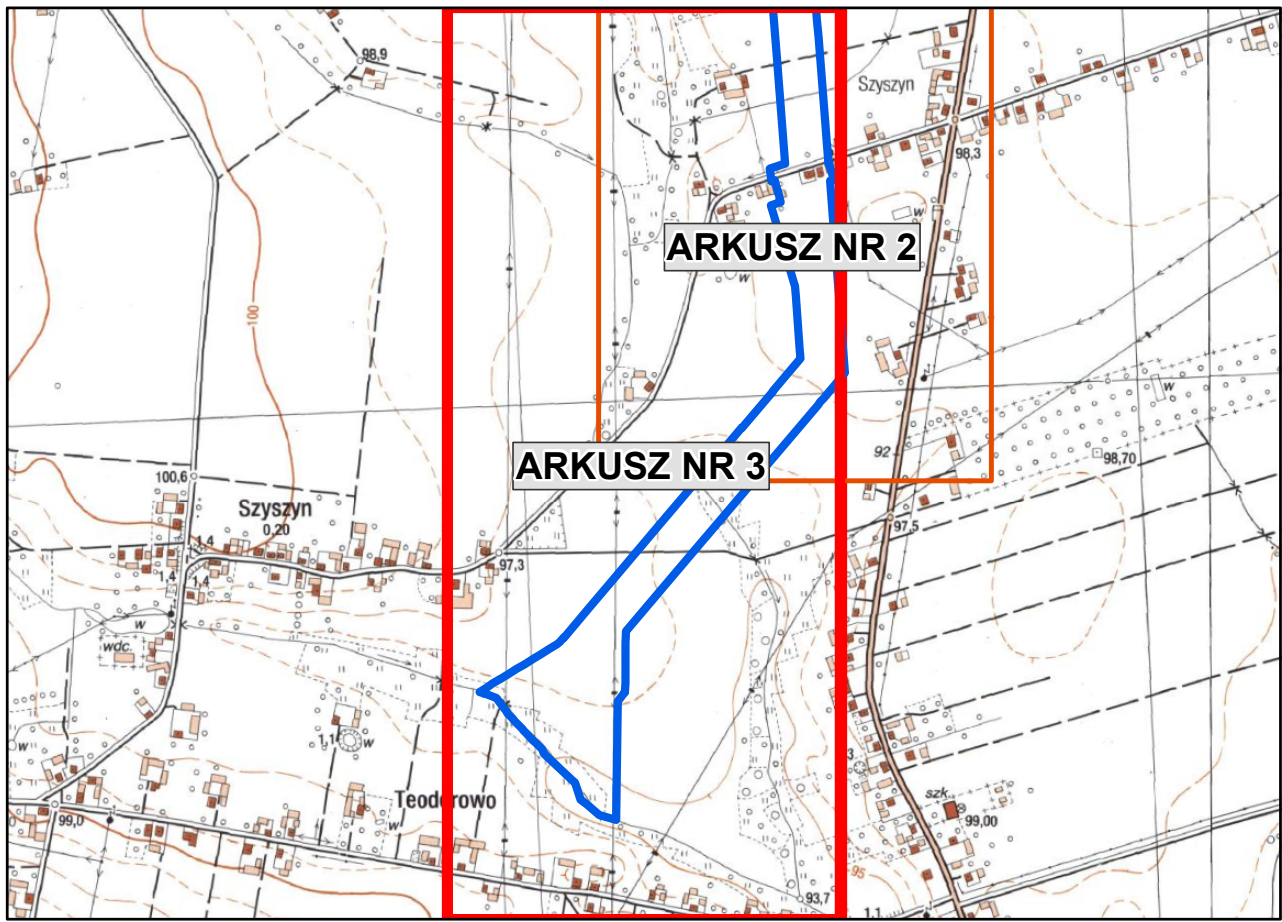

WYRYS ZE STUDIUM UWARUNKOWAŃ I KIERUNKÓW ZAGOSPODAROWANIA PRZESTRZENNEGO GMINY ŚLESIN

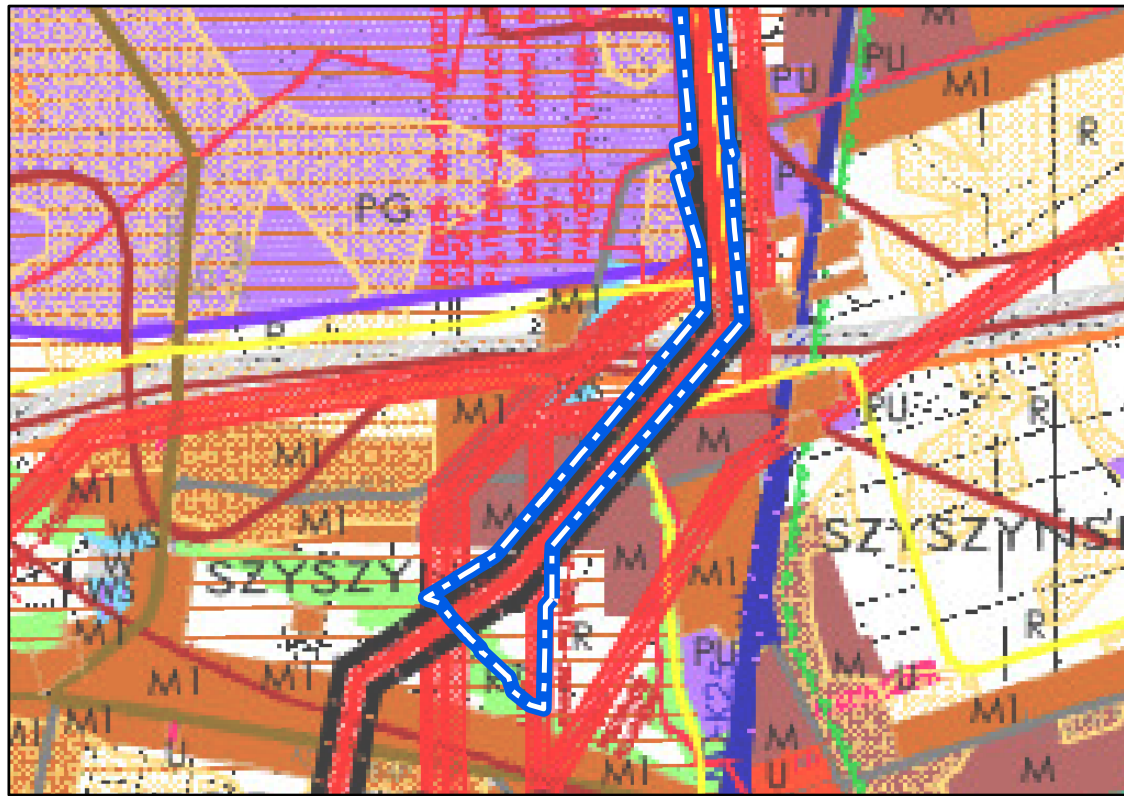

Granica opracowania planu

- PROJEKTOWANA DWUTOROWA NAPOWIETRZNA LINIA ELEKTROENERGETYCZNA 400kV JASINEC-PĄTNÓW Z PASEM TECHNOLOGICZNYM
- PROJEKTOWANE KABLOWE LINIE ELEKTROENERGETYCZNE ŚN I WN
- LINIE ELEKTROENERGETYCZNE WN Z PASAMI TECHNOLOGICZNYMI
- PROJEKTOWANE LINIE ELEKTROENERGETYCZNE Z PASAMI TECHNOLOGICZNYMI
- LINIE ELEKTROENERGETYCZNE WN DO LIKWIDACJI
- TERENY ZABUDOWY PRODUKCYJNO-USŁUGOWEJ I MAGAZYNOWEJ istniejące / projektowane
- PG TERENY ODKRYWKI WĘGLA BRUNATNEGO "OŚCISŁOWO"
- PG-I TERENY PASA INFRASTRUKTURY ODKRYWKI "OŚCISŁOWO"
- RM TERENY ROZPROSZONEJ ZABUDOWY ZAGRODOWEJ
- MI TERENY O DOMINACJI ZABUDOWY ZAGRODOWEJ, Z DOPUSZCZENIEM ZABUDOWY JEDNORODZINNEJ I DZIAŁALNOŚCI GOSPODARCZEJ
- M TERENY ZABUDOWY MIESZKANIOWEJ Z DOPUSZCZENIEM DZIAŁALNOŚCI GOSPODARCZEJ
- RII KOMPLEKSY GLEB CHRONIONYCH KL. III